

Detalhe da Rampa de Passeio




PLANTA BAIXA (cotas em m)
Passeio público




CORTE ESQUEMÁTICO
Rampa



DETALHE RAINHA DA CURVA

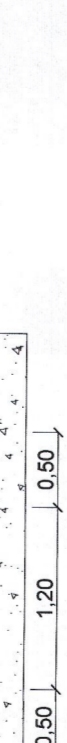


DETALHE DO POSICIONAMENTO DA BOCA DE LOBO E RAMPA

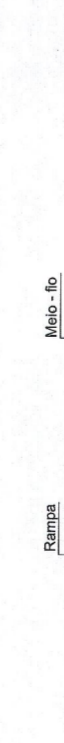

ESCALA: Sem Escala




ESCALA: Sem Escala

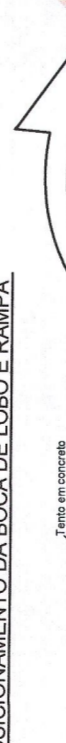

ESCALA: Sem Escala



ESCALA: Sem Escala

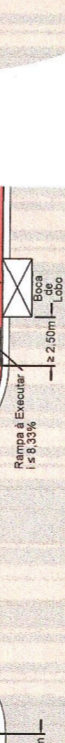


ESCALA: Sem Escala




ESCALA: Sem Escala




ESCALA: Sem Escala

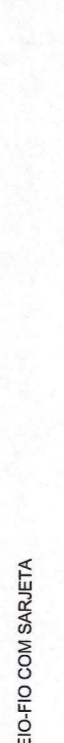

ESCALA: Sem Escala

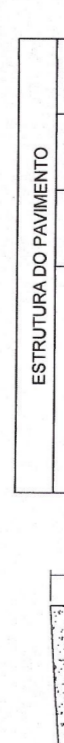

ESCALA: Sem Escala

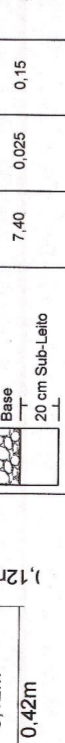

ESCALA: Sem Escala



ESCALA: Sem Escala



ESCALA: Sem Escala




ESCALA: Sem Escala



ESCALA: Sem Escala

VÉRTICES DA POLIGONAL

Nome	Descrição	Norte	Este	Cota
P1	OCUPAR	784740,960	7447230,000	320,490
P2	OCUPAR	784771,185	7447297,851	322,297
P0	OCUPAR	784692,160	7447081,738	312,580
P3	OCUPAR	784868,540	7447258,426	323,049
P4	OCUPAR	784932,583	7447234,940	322,219
P5	OCUPAR	784876,579	7447124,880	316,518
P6	OCUPAR	784763,235	7447017,926	309,880

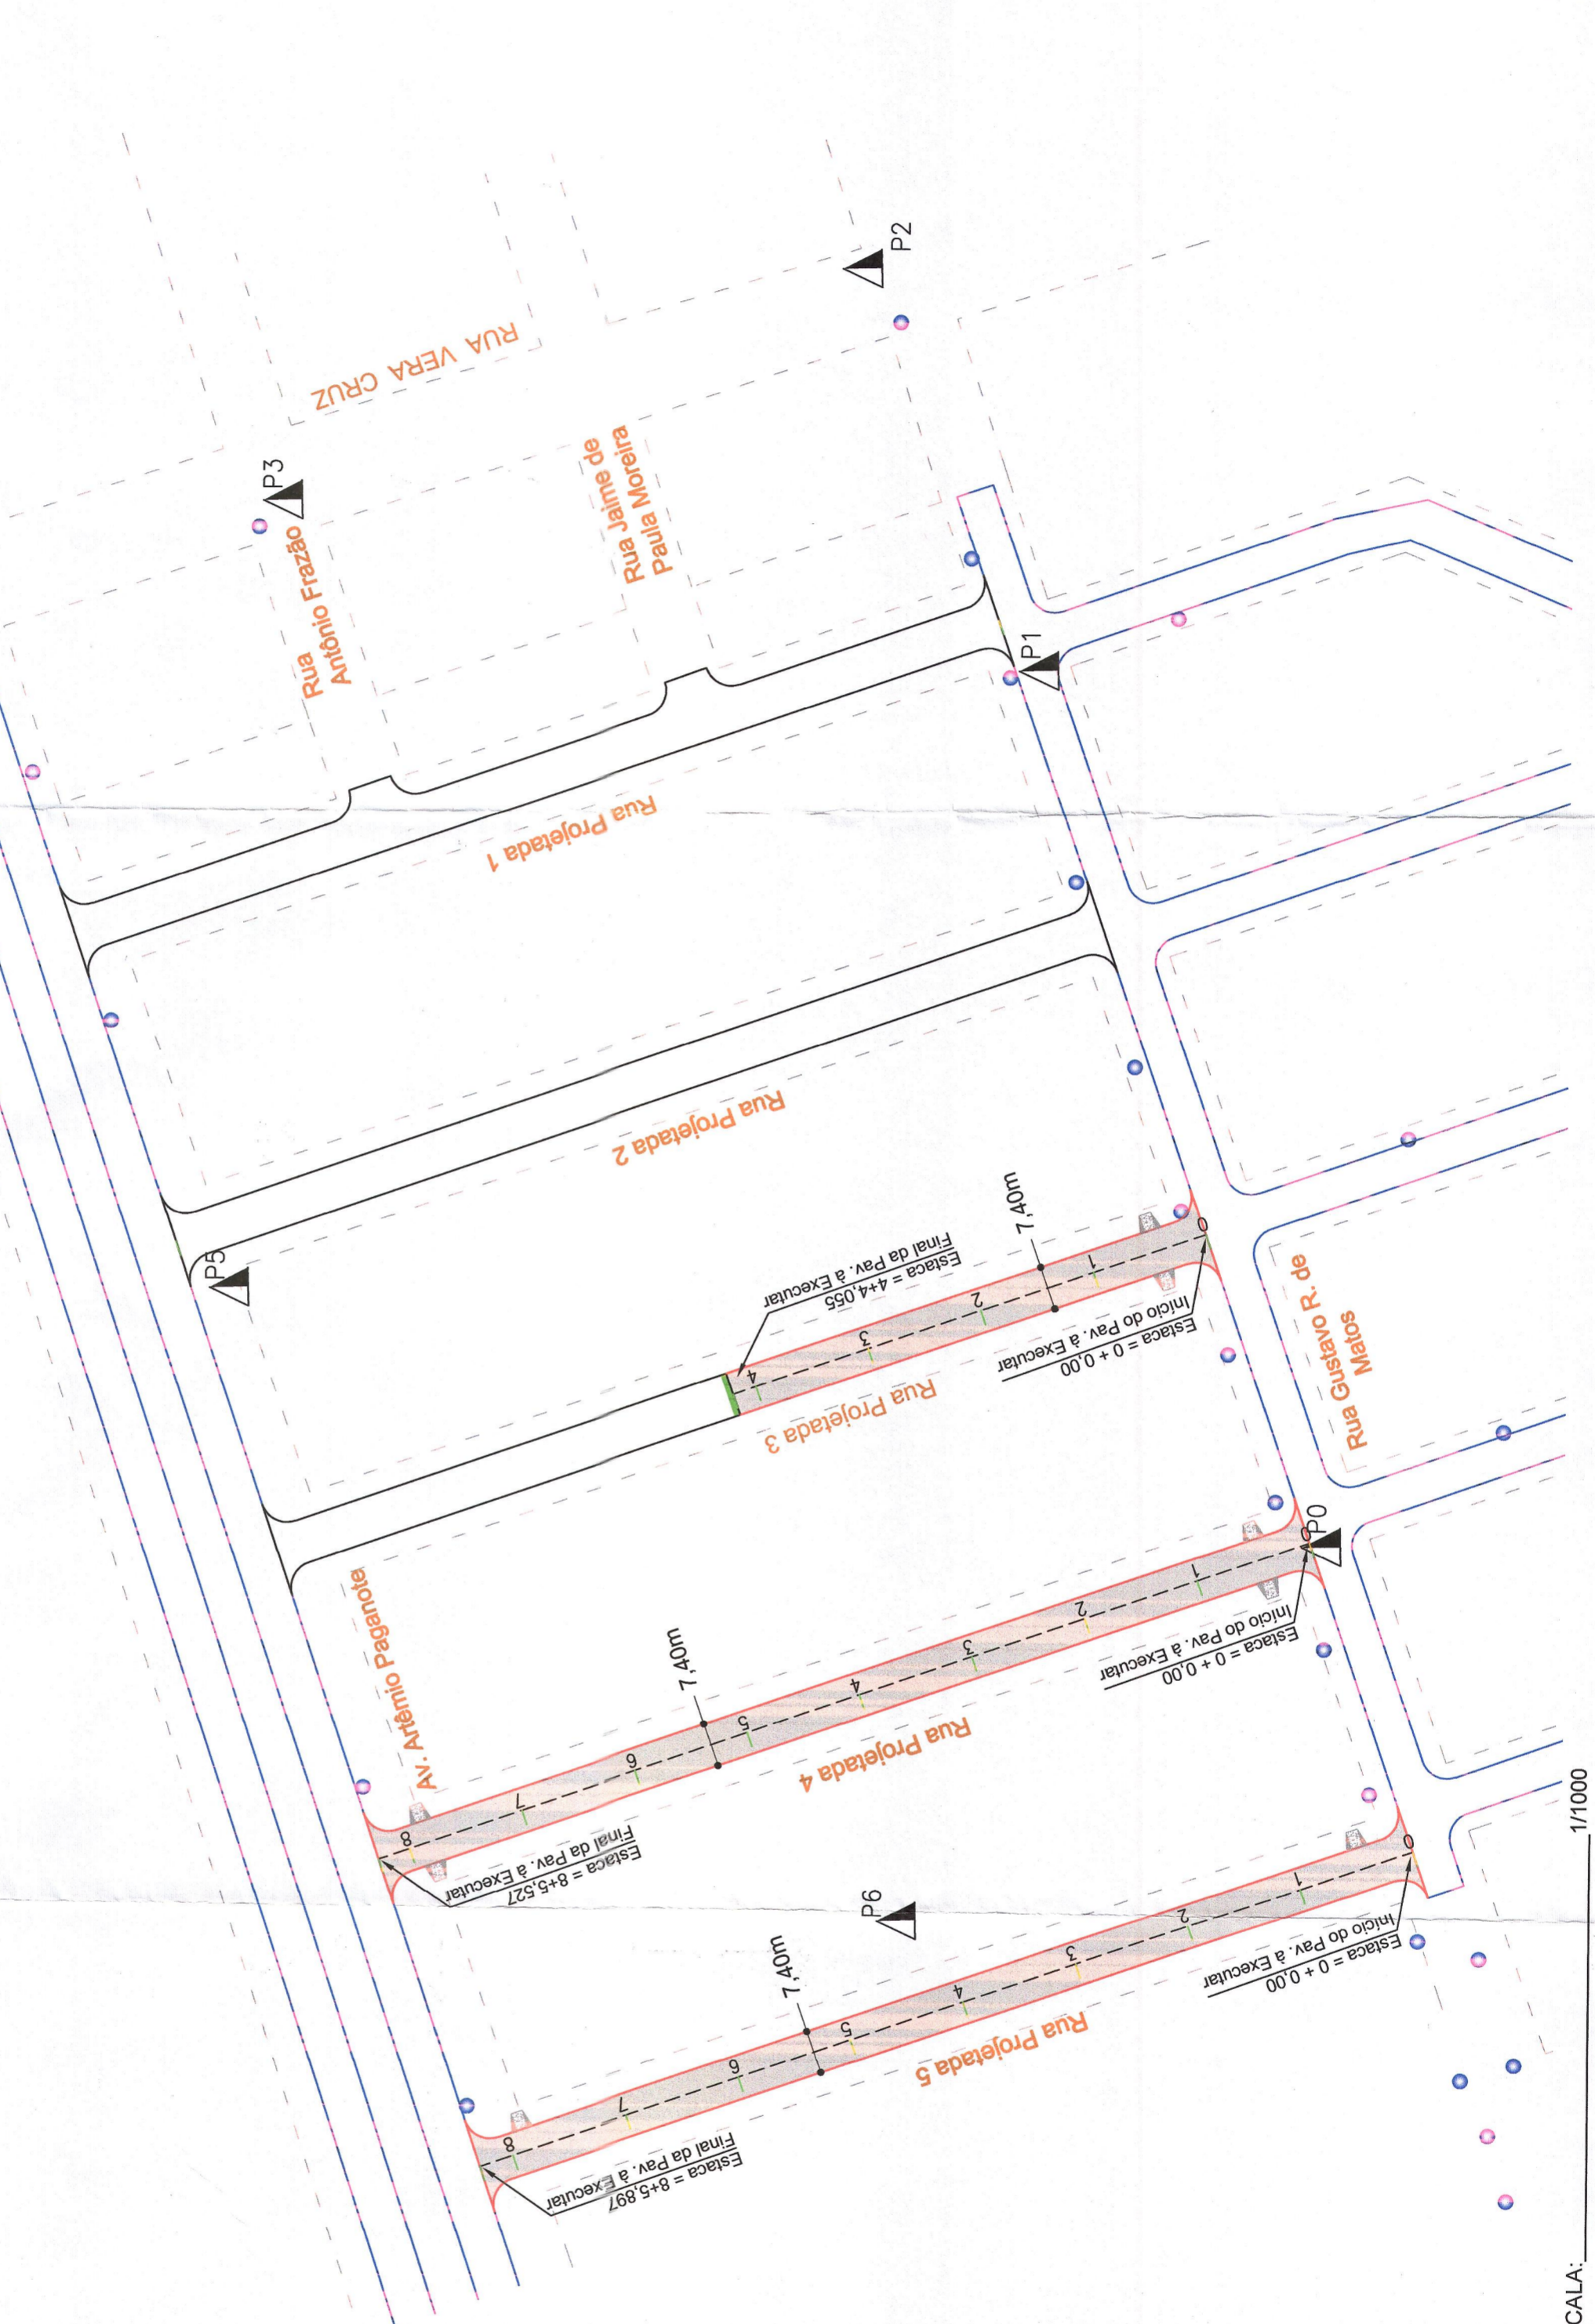


ESCALA: 1/1000

LEGENDA

- EXISTENTE:**
- Alinhamento Predial
 - Pavimento e Meio Fio
 - Poste de Iluminação
 - Número do Vértice
 - Vértice da Poligonal
- A EXECUTAR:**
- Pavimento e Meio Fio
 - Estacamento 2ª Etapa
 - Tento
 - Rampa
- OUTROS PLANOS**
- Pavimento e Meio Fio 1ª Etapa

Processo n.º 57600.016/24
Data 14/11/24
Fis. 122
Nome: [Assinatura]

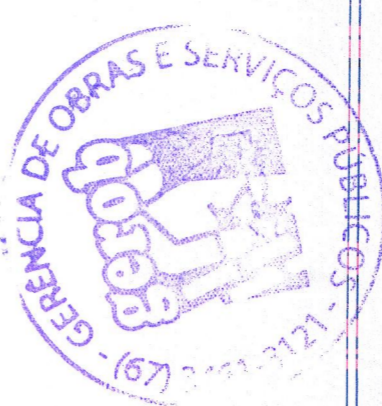

PREFEITURA MUNICIPAL DE NAVIRAÍ-MS
GERÊNCIA DE OBRAS E SERVIÇOS PÚBLICOS
NÚCLEO DE PROJETOS E OBRAS
APROVADO
Pelo Processo nº 049/02/2021
Data 05/02/2021



GOVERNO DO ESTADO DE MATO GROSSO DO SUL
SECRETARIA DE INFRAESTRUTURA E OBRAS
GERÊNCIA DE PROJETOS E OBRAS
Barro Interior II (2ª Etapa) - Naviraí - MS

AUTOR DO PROJETO: Eng.º Civil Marilene de Barros CREMOPR 2880
RESPONSÁVEL TÉCNICO E EXECUÇÃO DA OBRA: [Assinatura]

PROPRIETÁRIO: [Assinatura]
GOVERNO DO ESTADO DE MATO GROSSO DO SUL
Eng.º Civil Marilene de Barros
CREMOPR 2880
Agência de Habitação Popular de MS
AGEHAB - MS

TÍTULO: PAVIMENTAÇÃO ASFÁLTICA PLANTA GERAL
ESCALA: INDICADA
DATA: []
REVISÃO: []
DESENHO: Equipe Técnica
FOLHA: 01-12