



VISTA 1 - MURO DE ARRIMO H=0,80
ESCALA 1:50

PLANTA BAIXA - MURO DE ARRIMO H=0,80
ESCALA 1:50

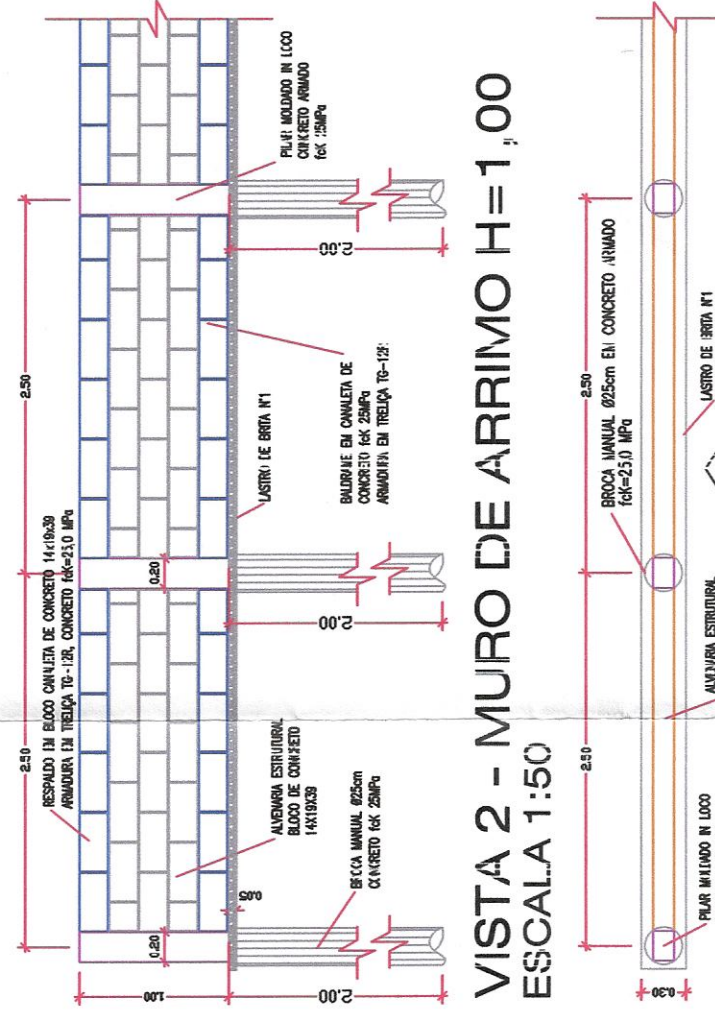


VISTA 2 - MURO DE ARRIMO H=1,00
ESCALA 1:50

PLANTA BAIXA - MURO DE ARRIMO H=1,00
ESCALA 1:50

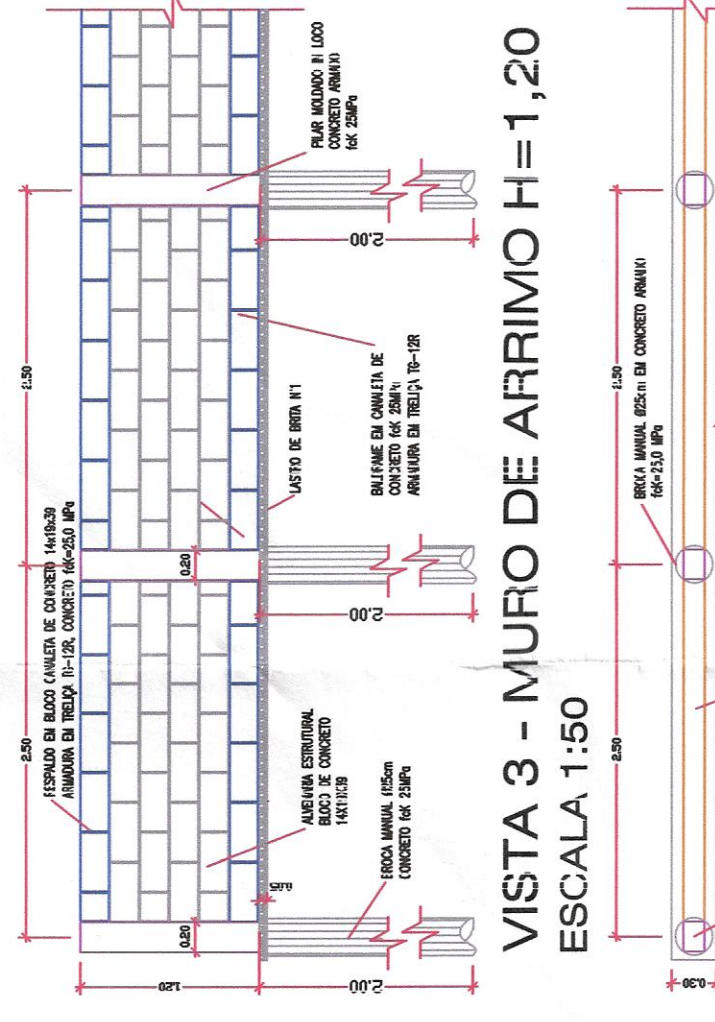


VISTA 3 - MURO DE ARRIMO H=1,20
ESCALA 1:50

PLANTA BAIXA - MURO DE ARRIMO H=1,20
ESCALA 1:50

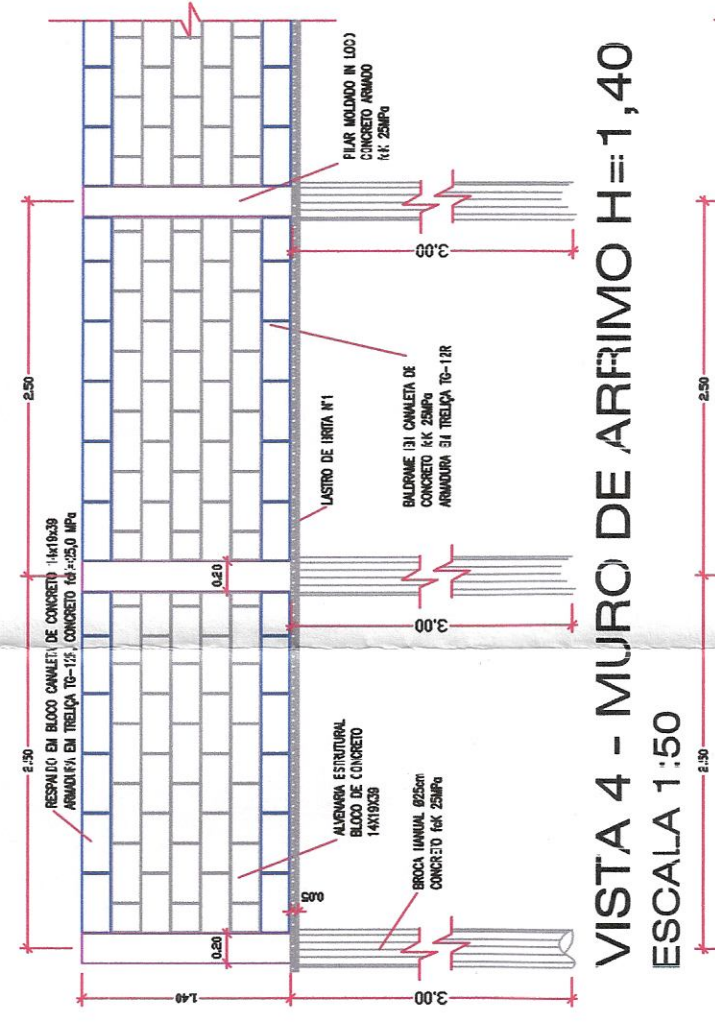


VISTA 4 - MURO DE ARRIMO H=1,40
ESCALA 1:50

PLANTA BAIXA - MURO DE ARRIMO H=1,40
ESCALA 1:50

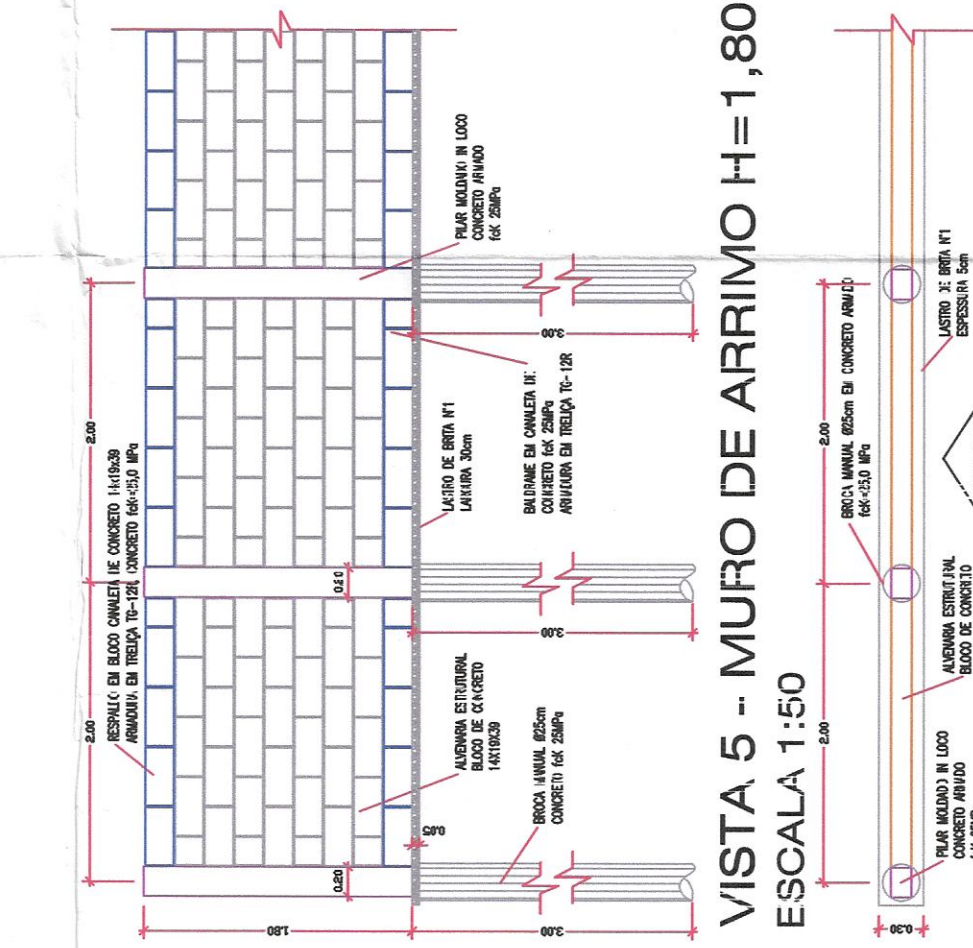


VISTA 5 - MURO DE ARRIMO H=1,80
ESCALA 1:50

PLANTA BAIXA - MURO DE ARRIMO H=1,80
ESCALA 1:50

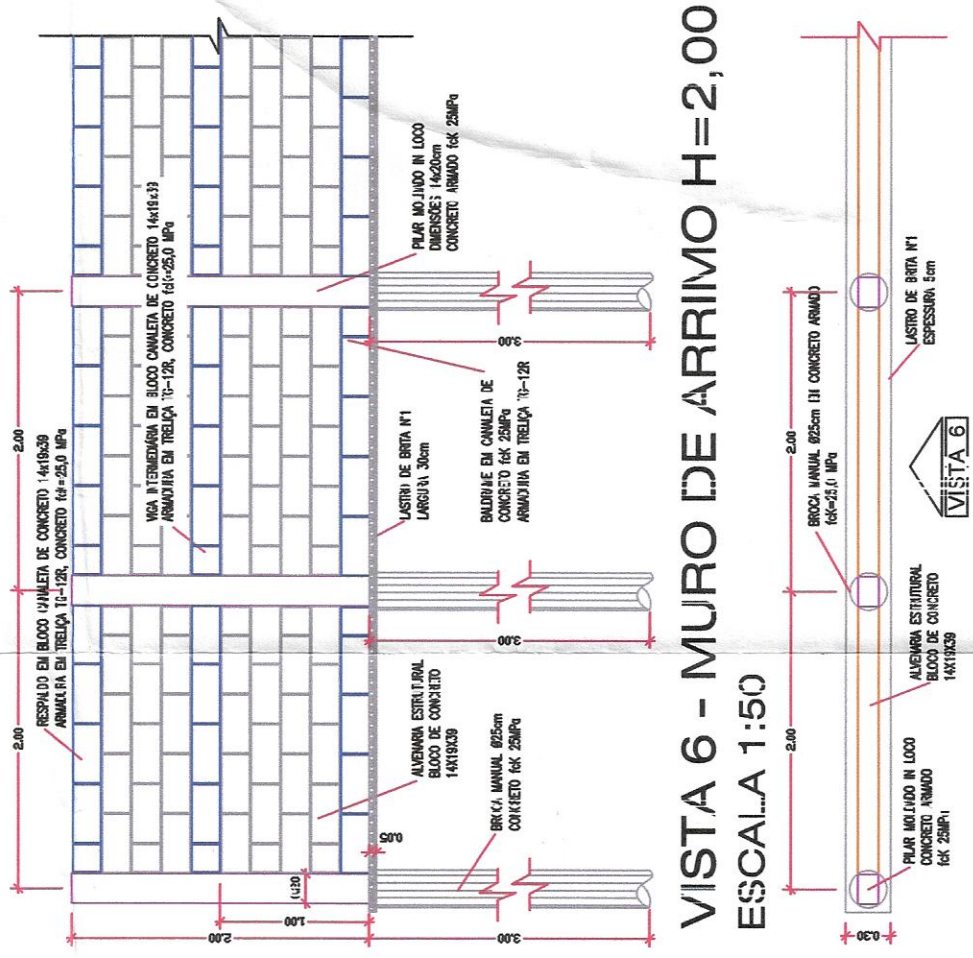


VISTA 6 - MURO DE ARRIMO H=2,00
ESCALA 1:50

PLANTA BAIXA - MURO DE ARRIMO H=2,00
ESCALA 1:50

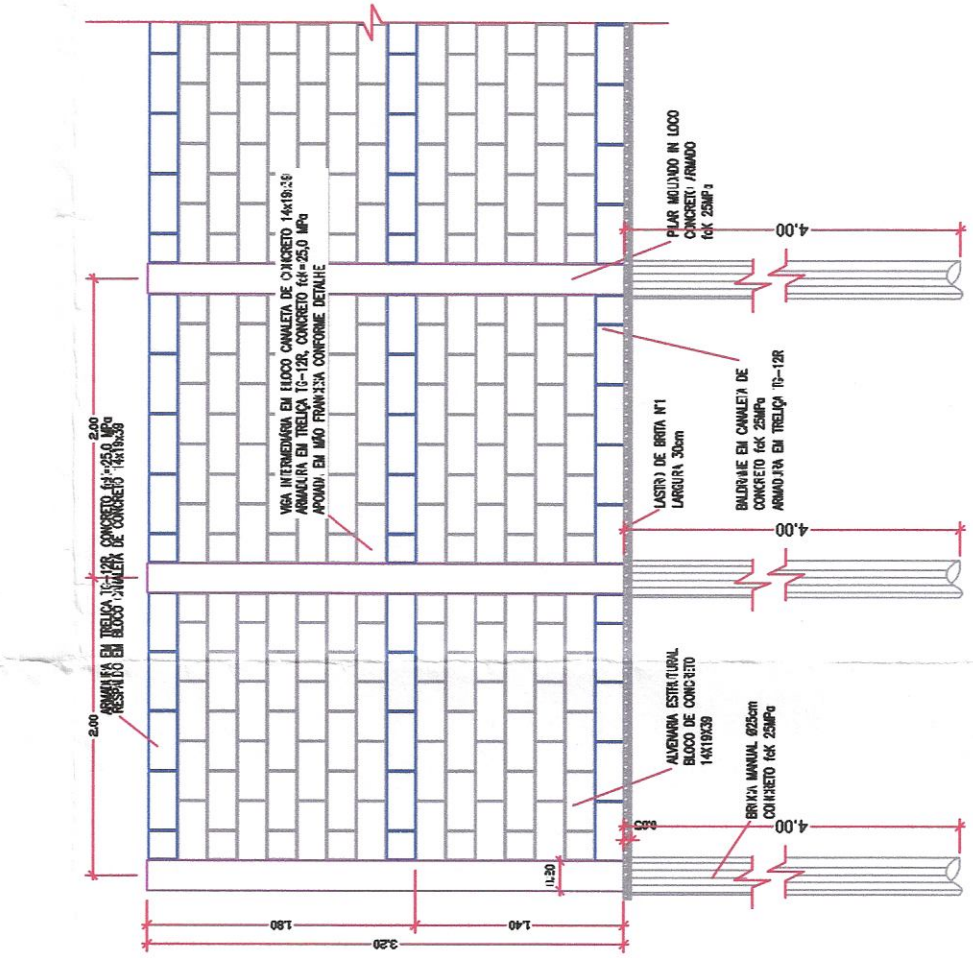

VISTA 8 - MURO DE ARRIMO H=3,20
ESCALA 1:50

PLANTA BAIXA - MURO DE ARRIMO H=3,20
TRECHO 29
ESCALA 1:50

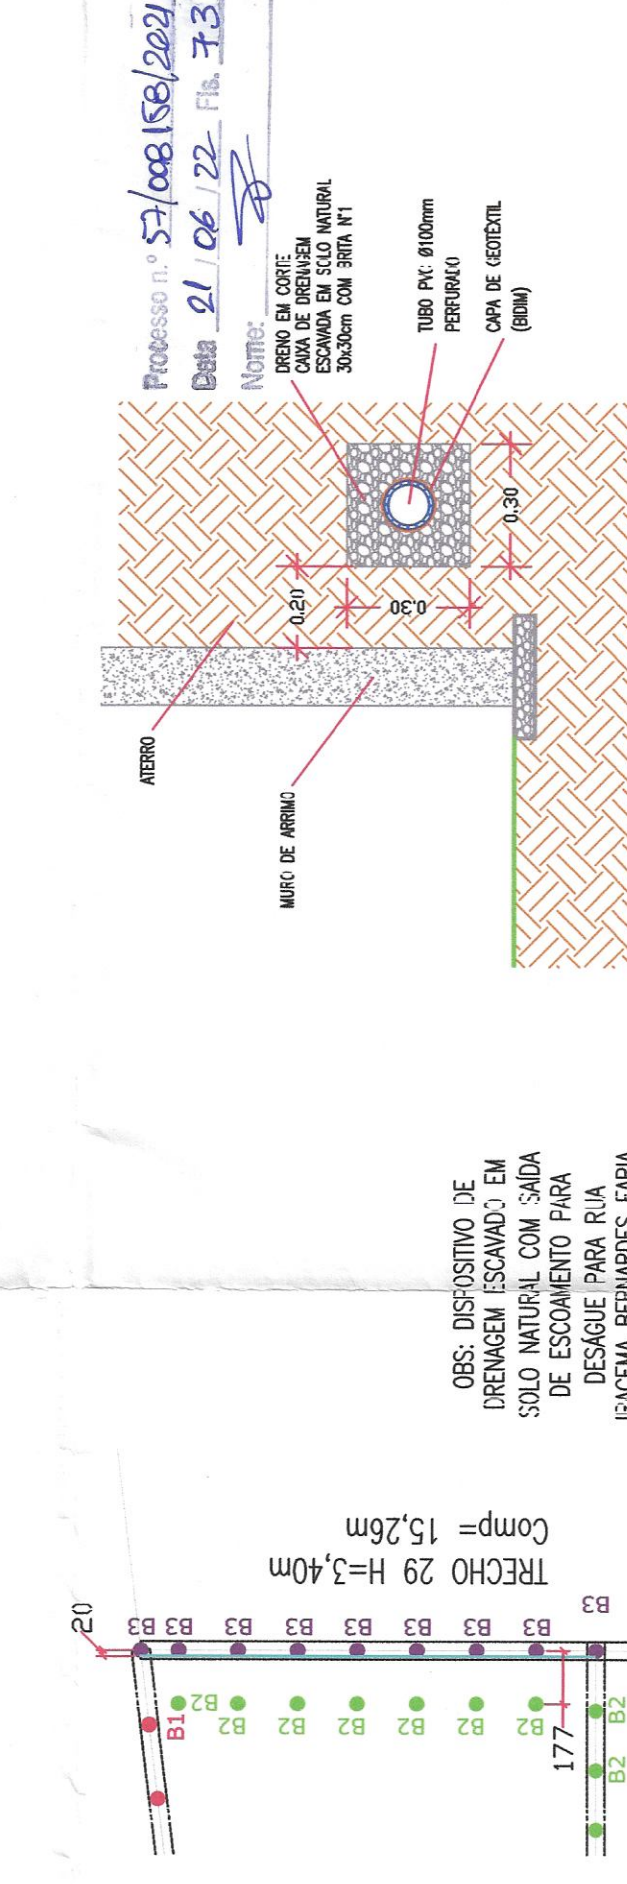

LOCAÇÃO DRENO
TRECHO 29
ESCALA 1:25

LOCAÇÃO DRENO
TRECHO 29
ESCALA 1:25

Prefeitura Municipal de Figueirópolis
Sec. Mun. de Obras e Serviços Públicos
APROVADO
PROCESSO nº 8795/2022
Data: 07/05/2023
Ass: *Edmar de Almeida*

Projeto de Muro de Arrimo	
Autores:	Rua Jussé, 0,01 - 0,07 - 1,08 - Bairro: Figueirópolis MS
Escalas:	Planta e Vista
Projeto:	<i>[Signature]</i>
Execução:	<i>[Signature]</i>
Revisão:	<i>[Signature]</i>
Arquiteto:	<i>[Signature]</i>
Engenheiro:	<i>[Signature]</i>
Projeto:	1:100 - 1:50 - 1:200