



VISTA 5 - MURO DE ARRIMO H=0,40 - 1,20m
ESCALA 1:40

PLANTA BAIXA - MURO DE ARRIMO H=0,40 - 1,00m
TRECHO 1
ESCALA 1:40

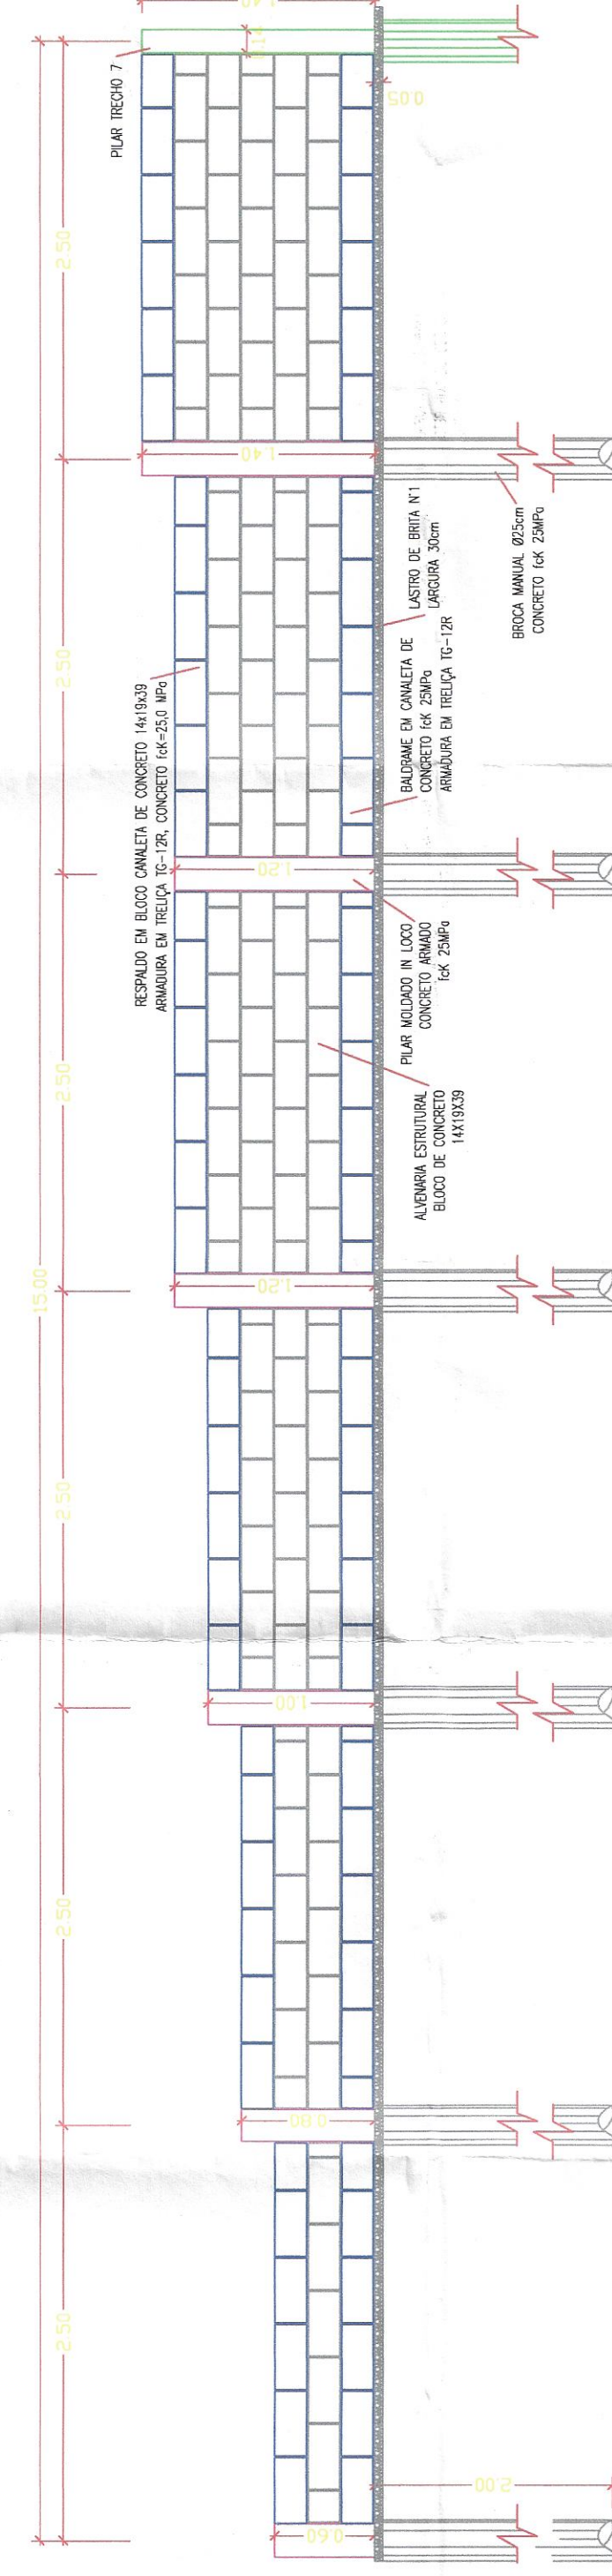

VISTA 6 - MURO DE ARRIMO H=0,60 - 1,40m
ESCALA 1:40

PLANTA BAIXA - MURO DE ARRIMO H=0,60 - 1,40m
TRECHO 5
ESCALA 1:40

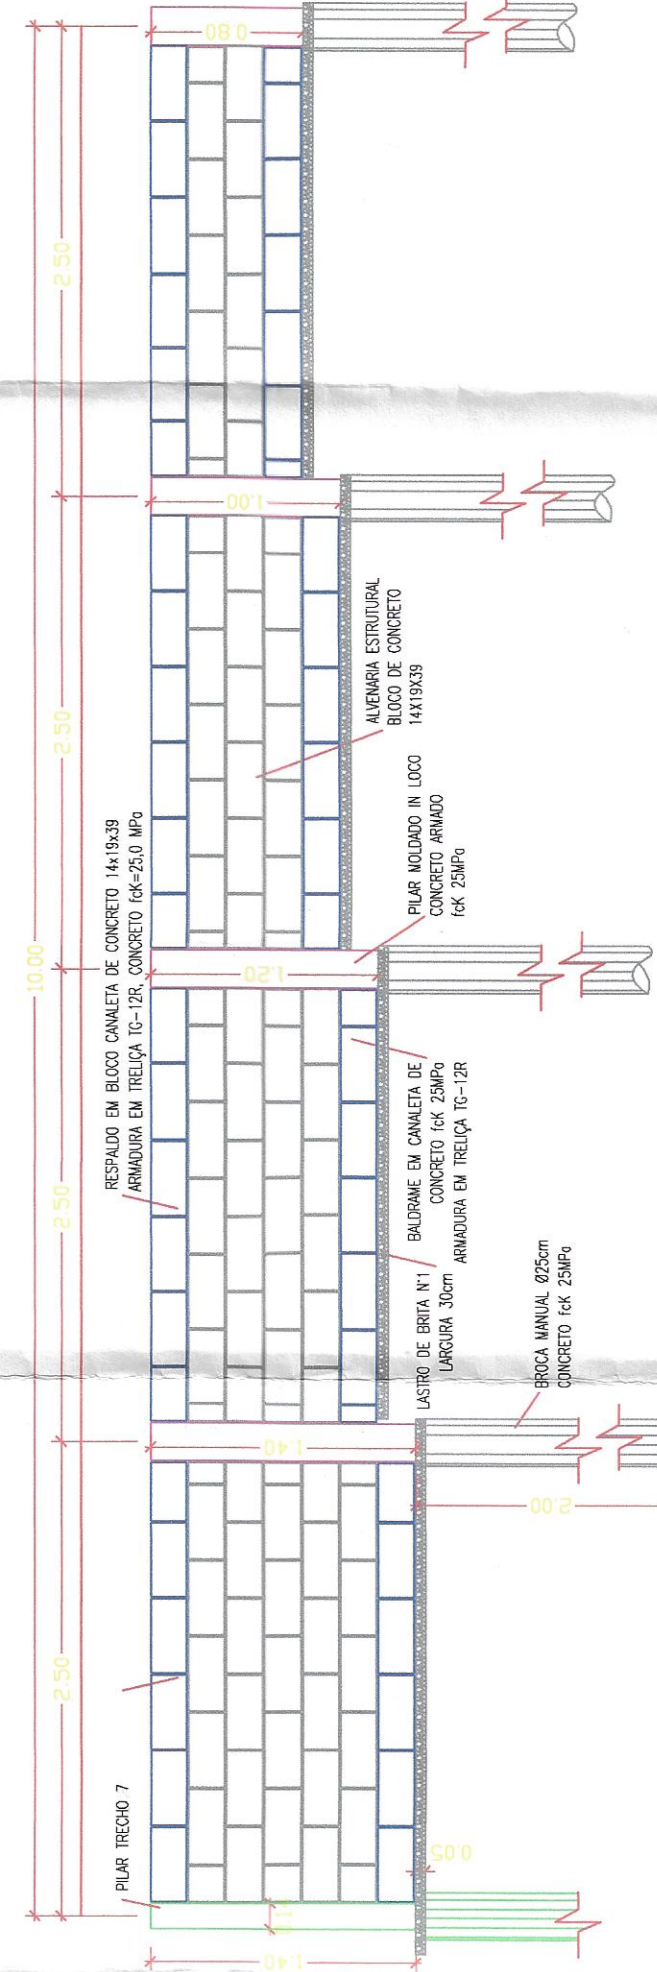

VISTA 7 - MURO DE ARRIMO H=1,40 - 0,80m
ESCALA 1:40

PLANTA BAIXA - MURO DE ARRIMO H=1,40 - 0,80m
TRECHO 6
ESCALA 1:40

Esquema Reservado para Aprovação.

Processo n.º 52/008.129/2021
Data 21.02.22. Ets. 98.
Nome:



PREFEITURA DE BATAGUASSU
ESTADO DE MATO GROSSO DO SUL
R. Dourados, 163 - Centro - Fone 67 3541-5100
CEP 79780-000 - CNPJ 03.576.220/0001-56

Projeto: MURO DE ARRIMO
Assunto: PLANTA E VISTA

Local: RUA MARGARIDA ANES FEITOZA DE SOUZA, QUADRAS N e O
BATAQUASSU - MS
Data: 03/05
Escala: Indefinida
Autor do Projeto e Responsável Técnico: ANTONIO MARCOS MENEZES
Proprietário - Representante Legal: Akira Otsubo

Assinatura: ANTONIO MARCOS MENEZES
Proprietário - Representante Legal: Akira Otsubo
Folha: 03/05