


IMPLANTAÇÃO DAS UHS NO LOTEAMENTO

Travessa Prof. Luiz Carlos Vogel
Superfície: 1.515,77m²

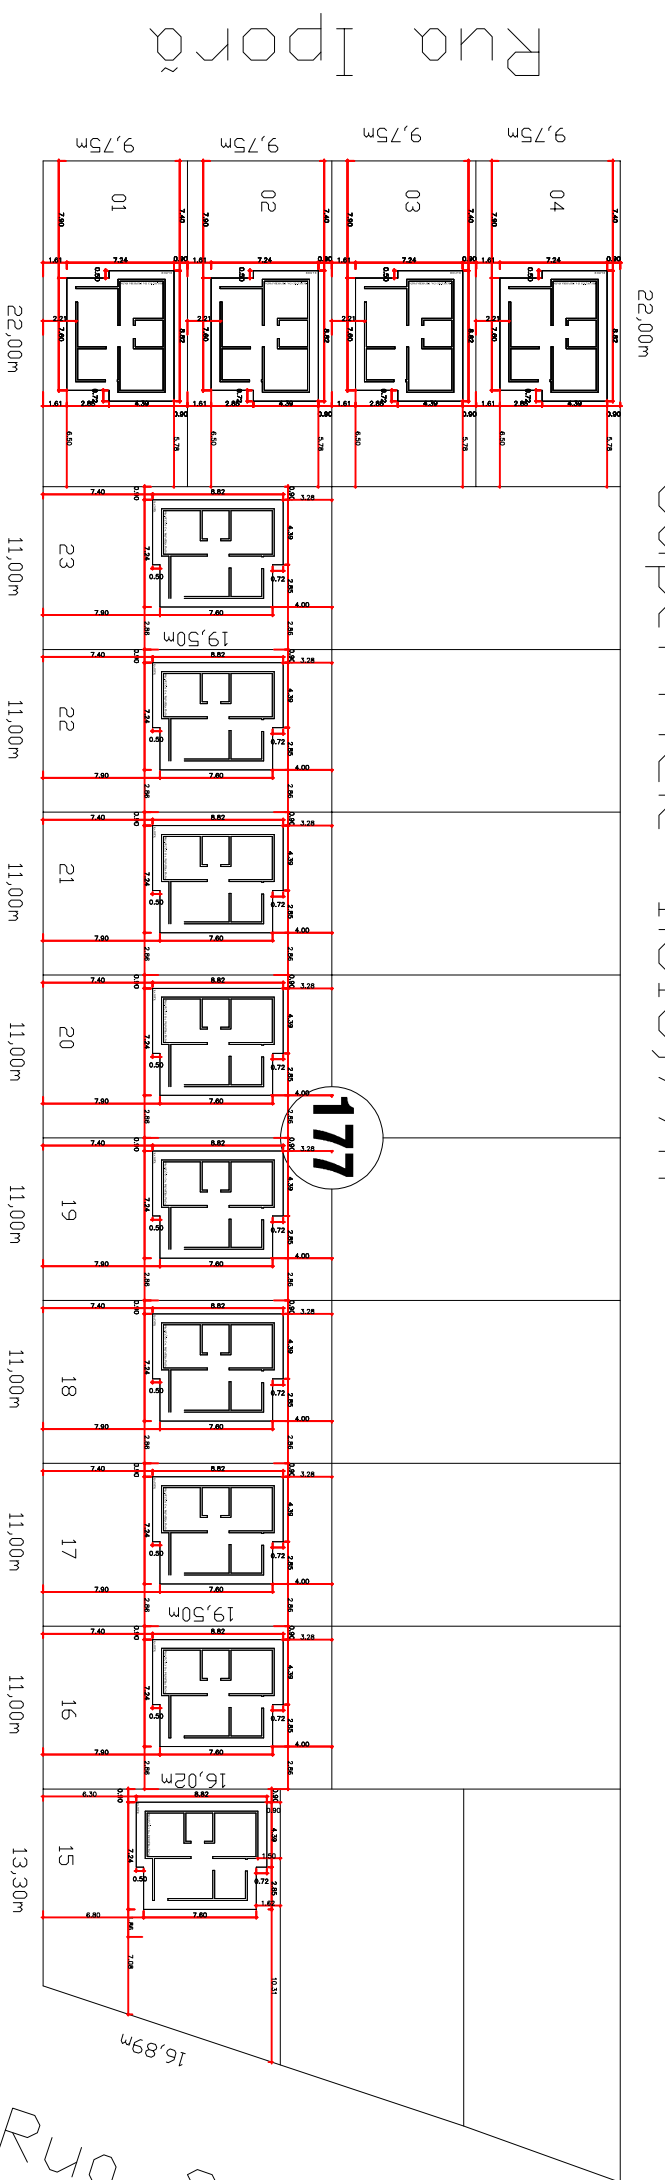

ERICO VERISSIMO

QUADRA 146



PROGRAMA LOTES URBANIZADOS

MUNICÍPIO: SETE QUEDAS

EMPRENDIMENTO: QUADRA 177- LOTEAMENTO IPORÃ

QUANTIDADE: 13

TÍTULO: PROJETO DE IMPLANTAÇÃO DAS UHS NO LOTEAMENTO

AUTOR DO PROJETO:

PROPRIETÁRIO DO PROJETO:

ESC.: 1/500

PRANCHA: 1/2

MARIA DE LOURDES N. DE ARAÚJO

AGEHAB

DATA: MARÇO/20

1/2

CREA 1330/D VT MS 888

CNPJ 05.472.304/0001-75