


IMPLANTAÇÃO NO LOTEAMENTO

ESCALA
1/750


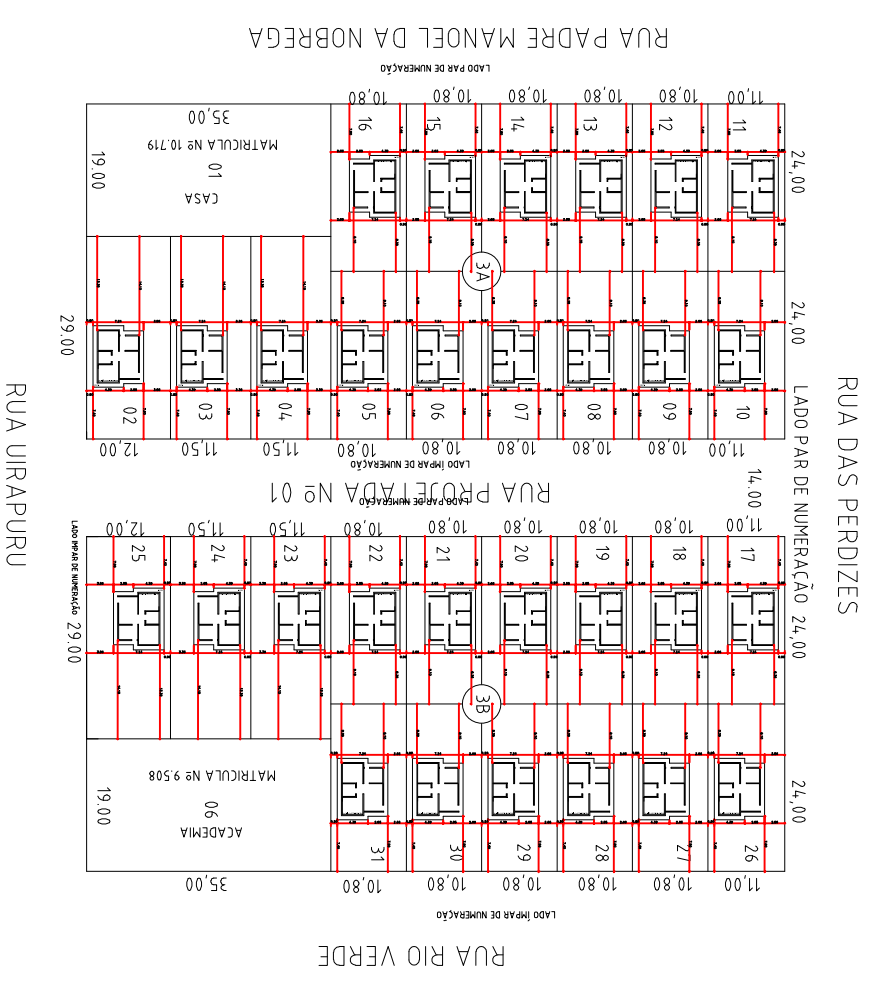


12,00

11,50

29,00

29,00

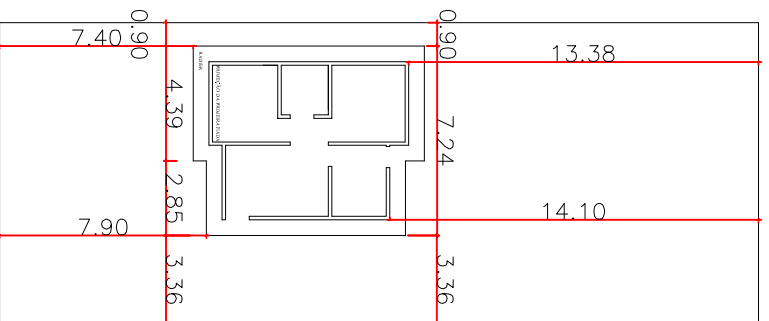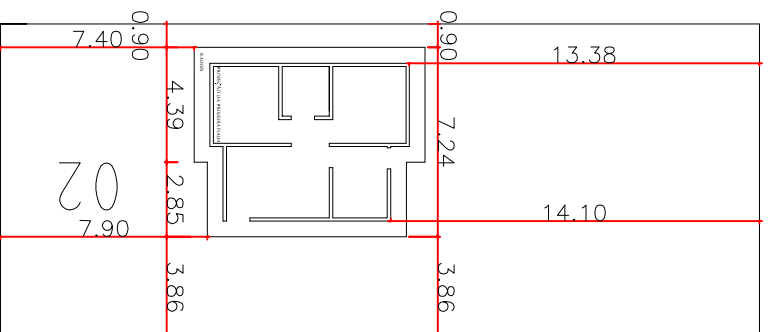

IMPLANTAÇÃO PADRÃO 01
QUADRA 3A - LOTE 02
QUADRA 3B - LOTE 25



IMPLANTAÇÃO PADRÃO 02
QUADRA 3A - LOTES 03 E 04
QUADRA 3B - LOTES 23 E 24

11,00

10,80

24,00

24,00

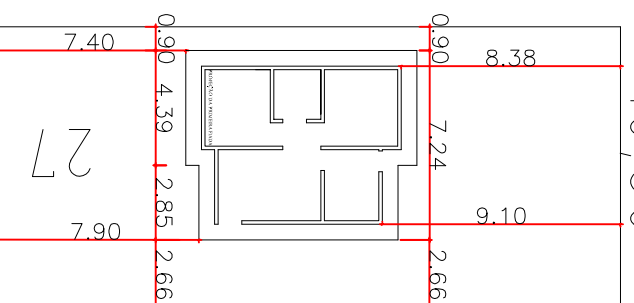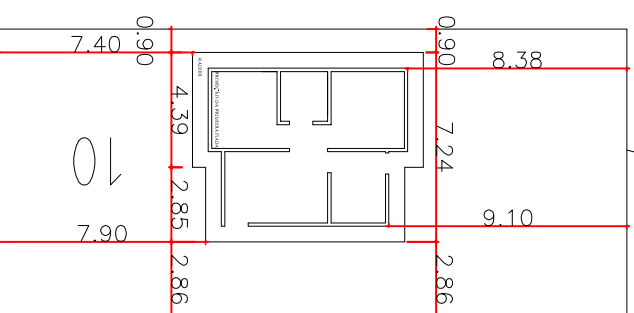

IMPLANTAÇÃO PADRÃO 03
QUADRA 3A - LOTES 10 E 11
QUADRA 3B LOTES 17 E 26

IMPLANTAÇÃO PADRÃO 04
QUADRA 3A - LOTES 05 AO 09
QUADRA 3A - LOTES 12 AO 16
QUADRA 3B - LOTES 18 AO 22
QUADRA 3B - LOTES 27 AO 31

IMPLANTAÇÃO NOS LOTES

ESCALA
1/200



PROGRAMA LOTES URBANIZADOS

MUNICÍPIO: JARDIM

EMPREENHIMENTO: LOT. JARDIM PANORAMA A - QUADRA A E B

TÍTULO: PROJETO DE IMPLANTAÇÃO DAS UHS NO LOTEAMENTO E NOS LOTES

AUTOR DO PROJETO: _____

PROPRIETÁRIO DO PROJETO: _____

MARIA DE LOURDES N. DE ARAÚJO
CREA 1330/D VT MS 888

AGENCIAB
CNPJ 05.472.304/0001-75

ESCALA:
DATA: MARÇO/20

PRANCHETA:
1/1

APPROVAÇÃO:

QUANTIDADE:
30