


IMPLANTAÇÃO NOS LOTES

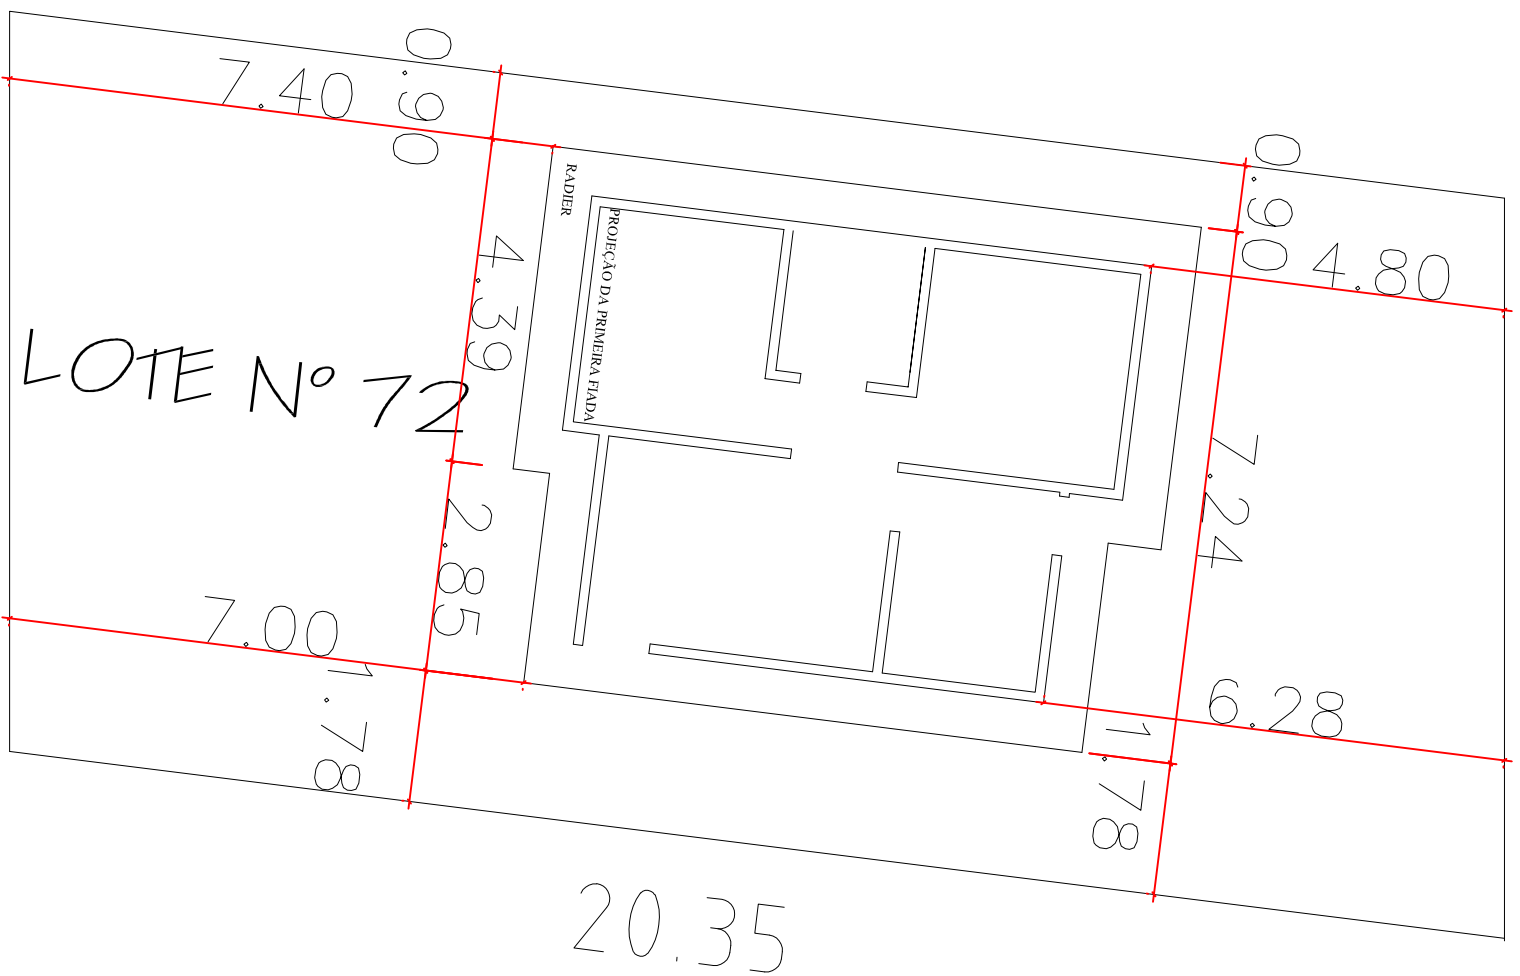


10,00

IMPLANTAÇÃO PADRÃO 01


LOTE Nº 72 E LOTE Nº 73

ESCALA 1/100

IMPLANTAÇÃO NO LOTEAMENTO

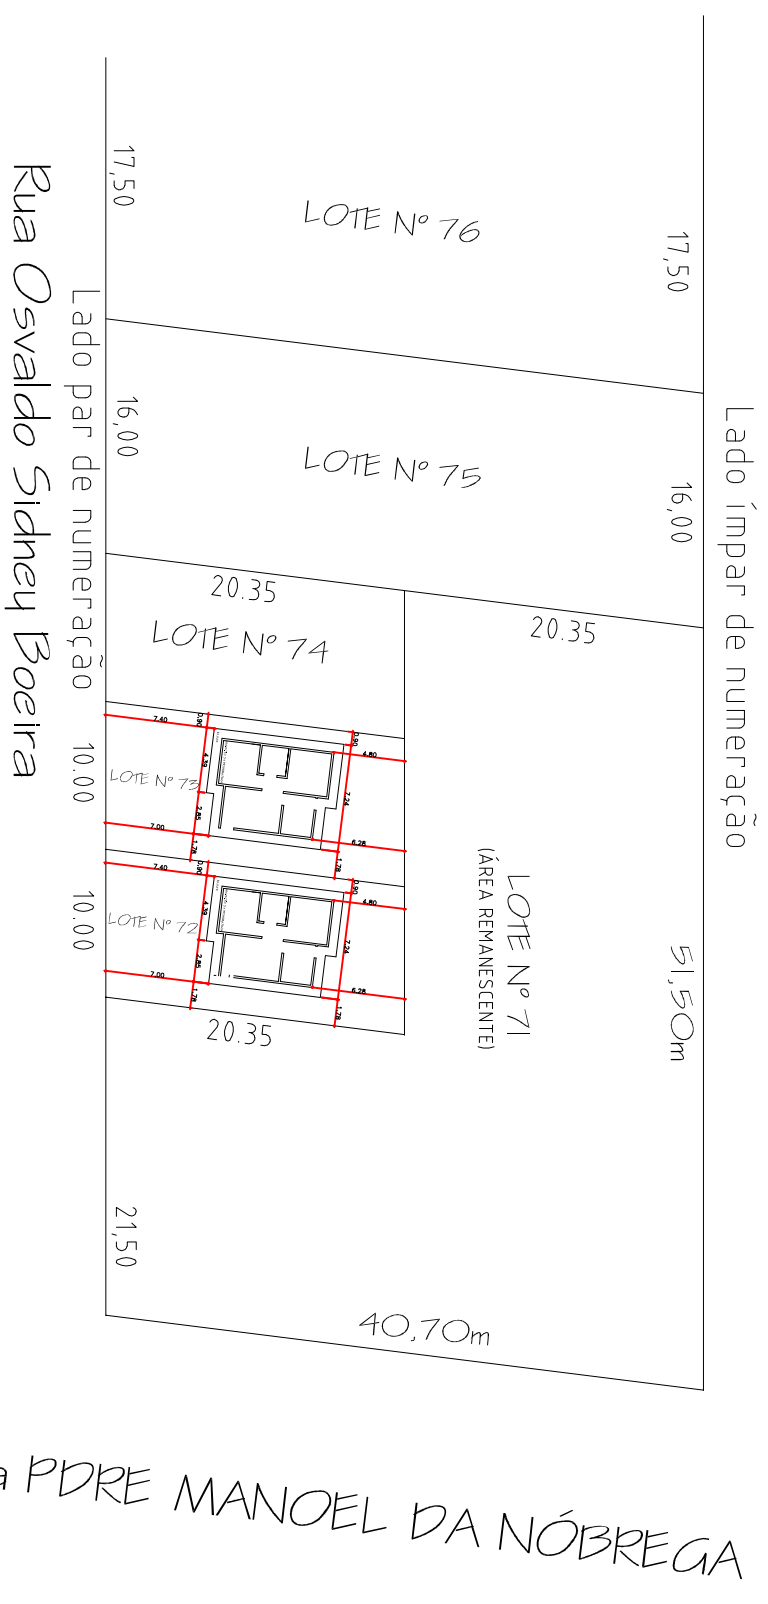

ESCALA 1/500

		PROGRAMA LOTES URBANIZADOS	
MUNICÍPIO: JARDIM		APROVAÇÃO:	
EMPENDIMENTO: LOTEAMENTO PARQUE DAS ARARAS		QUANTIDADE: 02	
TÍTULO: PROJETO DA IMPLANTAÇÃO DAS UHS NO LOTEAMENTO E NOS LOTES			
AUTOR DO PROJETO: MARIA DE LOURDES N. ARAÚJO CREA 1330/D VT MS 888		PROPRIETÁRIO DO PROJETO: AGEHAB CNPJ 05.472.304/0001-75	
ESC.: 1/500 : 1/100		PRANCHA: 1/1	
DATA: MARÇO/20			