



MATO GROSSO DO SUL

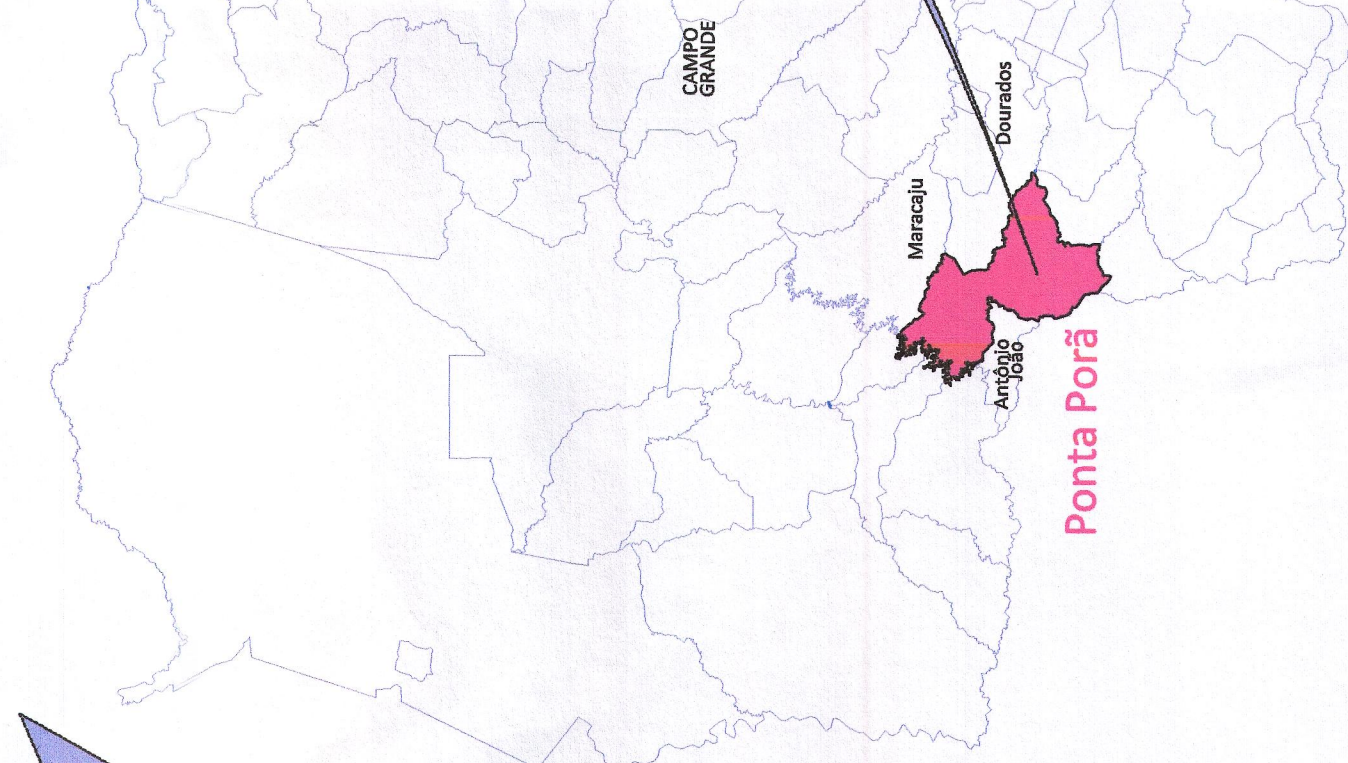


Ponta Porã/MS

COORDENADA GEOGRÁFICA
 AVENIDA HÉLIO PELUFFO
 LAT: 22°30'13.98"S
 LONG: 55°42'43.23"O

COORDENADA GEOGRÁFICA
 RUA LUCÉLIA
 LAT: 22°30'19.49"S
 LONG: 55°42'48.97"O

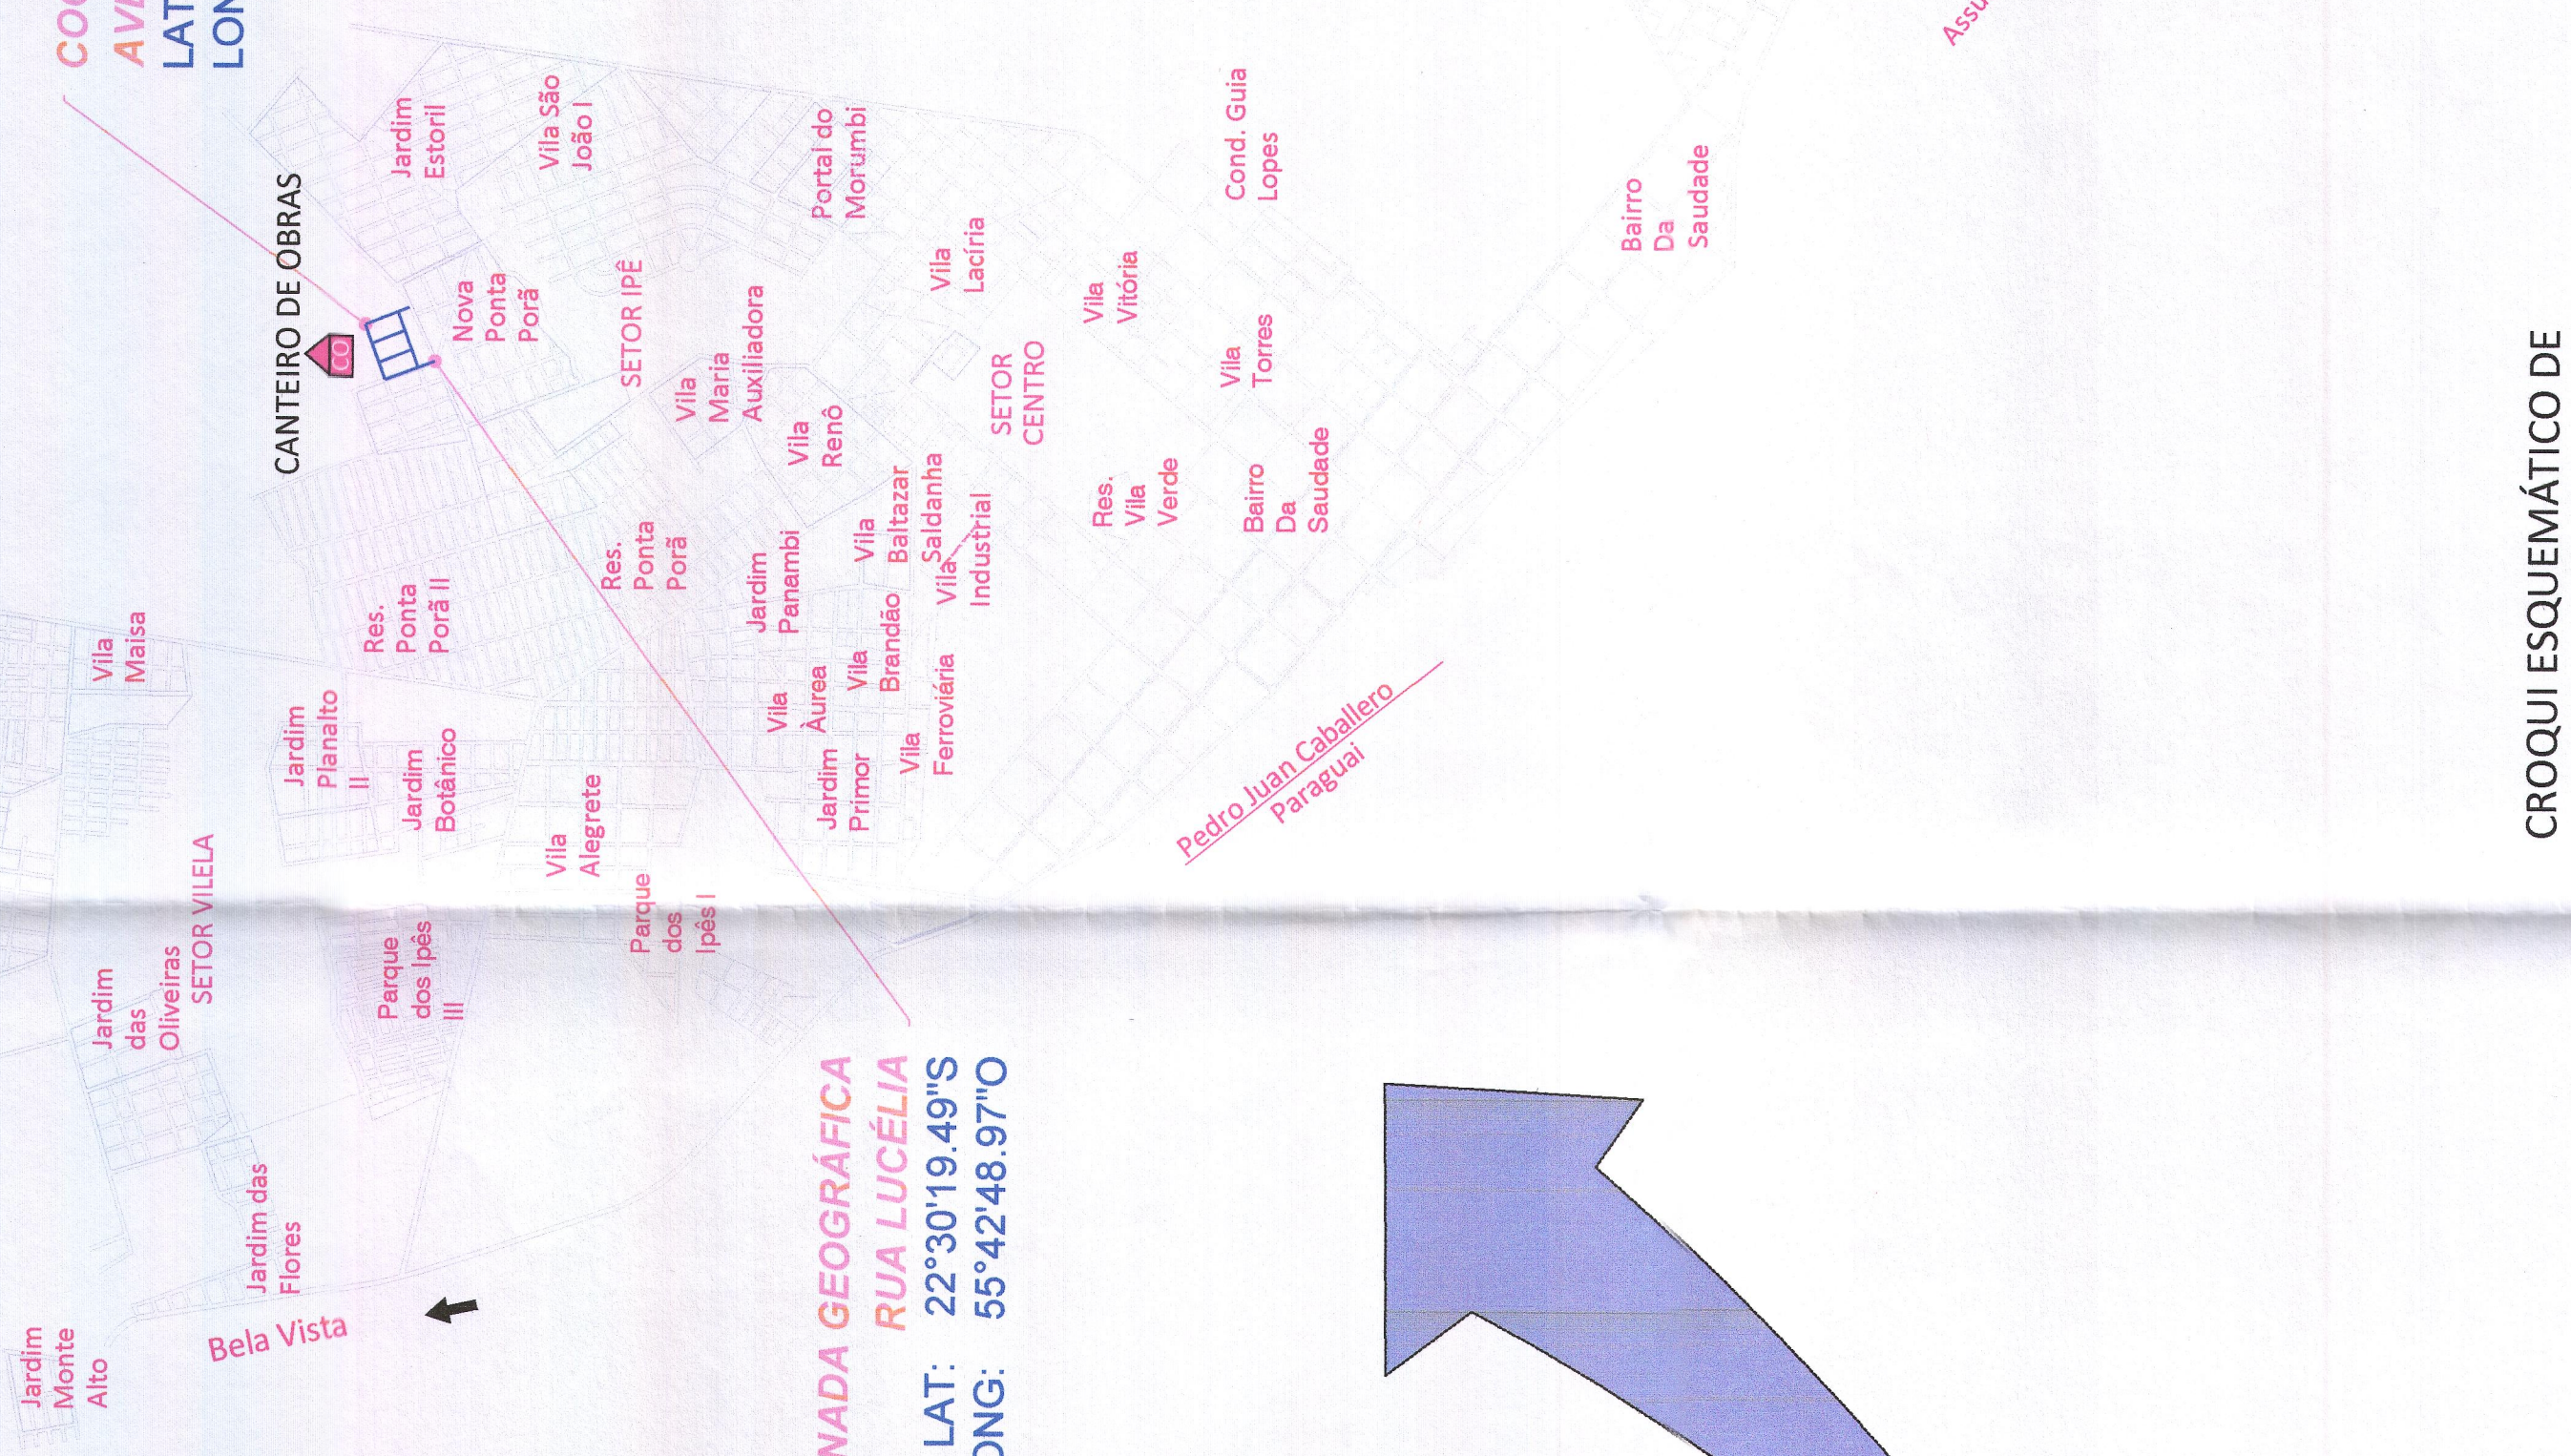

CROQUI ESQUEMÁTICO DE LOCALIZAÇÃO CAMPO GRANDE

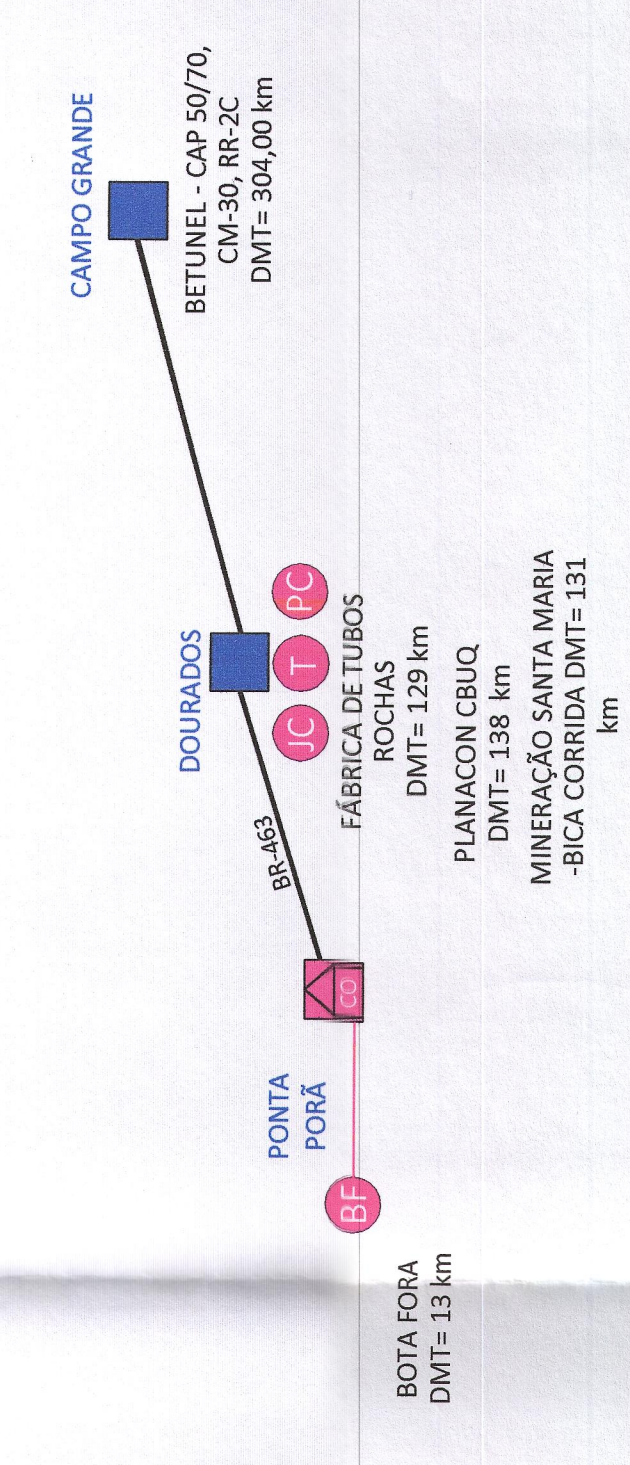

LEGENDA

- AC ÁREA COMERCIAL
- PC PEDREIRA COMERCIAL
- T TUBOS
- BF BOTA FORA
- JC JAZIDA DE CASCALHO
- CA CANTEIRO DE OBRAS

APROVAÇÃO DA PRESENTAÇÃO

PREFEITURA MUNICIPAL DE PONTA PORÃ
 SECRETARIA MUNICIPAL DE OBRAS

OBRA: INFRAESTRUTURA URBANA

LOCAL: RESIDENCIAL JAMIL SALDANHA - JARDIM COIMBRA

AUTOR DO PROJETO: JACOUELO JASIN

PROPRIETÁRIO: RESIDENCIAL JAMIL SALDANHA

TÍTULO: PROJETO EXECUTIVO

MAPA DE LOCALIZAÇÃO

ESCALA: 5/FSC.

DATA: 08/10/2020

REVISÃO: 00

FOYMA

01