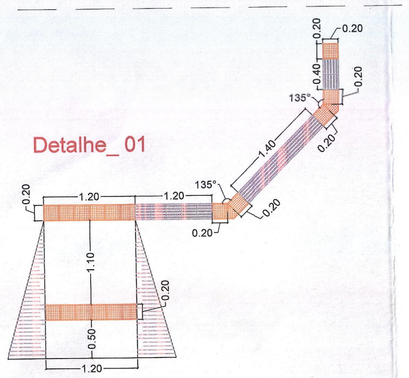

QUANTIFICAÇÃO		
PISO TATIL DIRECIONAL	3.00	m
PISO TATIL DE ALERTA	3.40	m

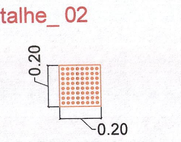

QUANTIFICAÇÃO		
PISO TATIL DIRECIONAL	0.00	m
PISO TATIL DE ALERTA	0.20	m

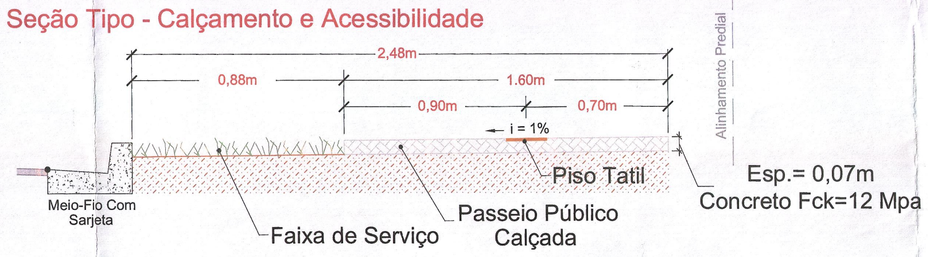

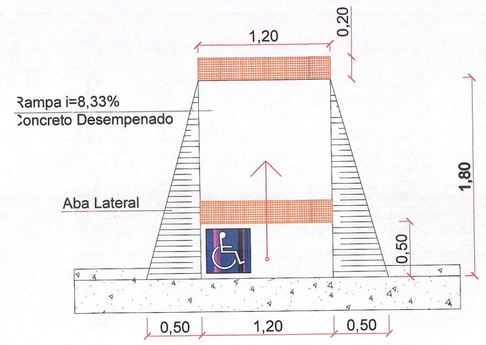

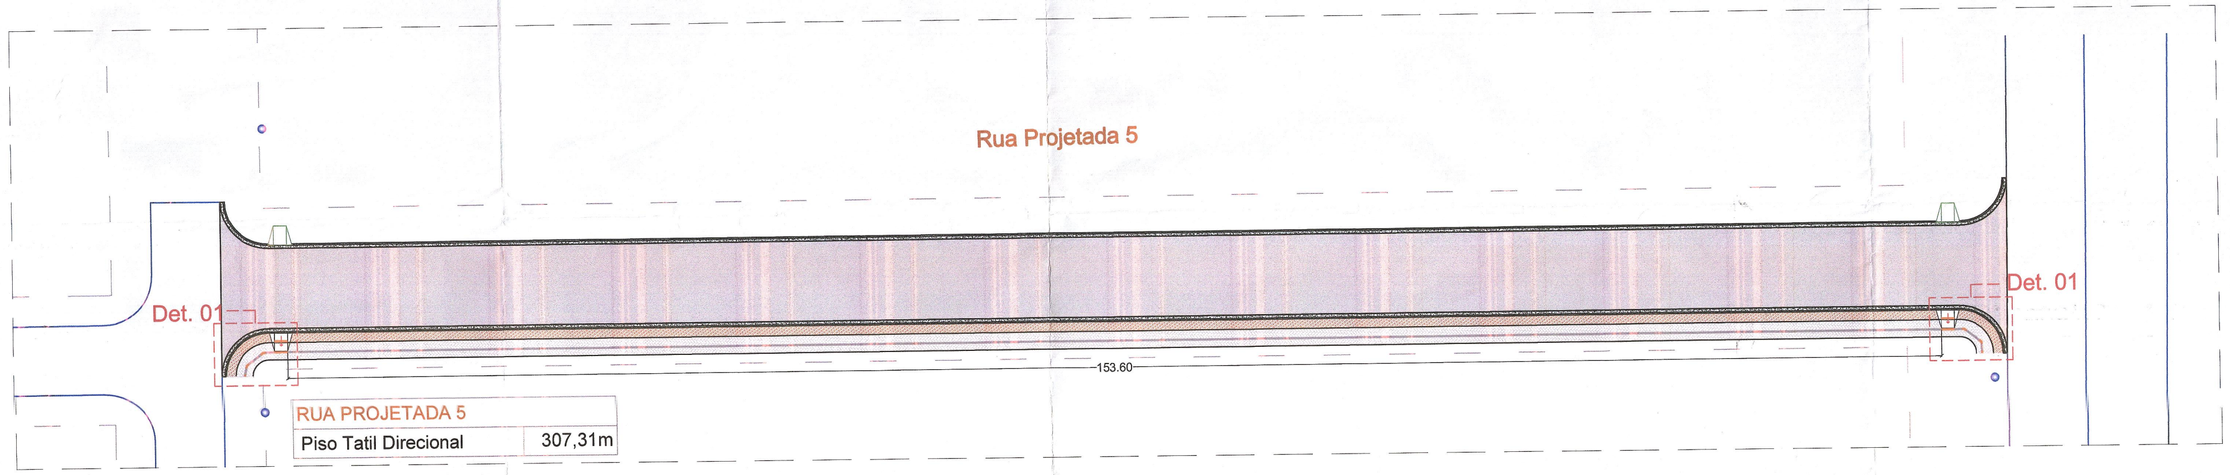

RUA PROJETADA 5	
Piso Tatil Direcional	307,31m

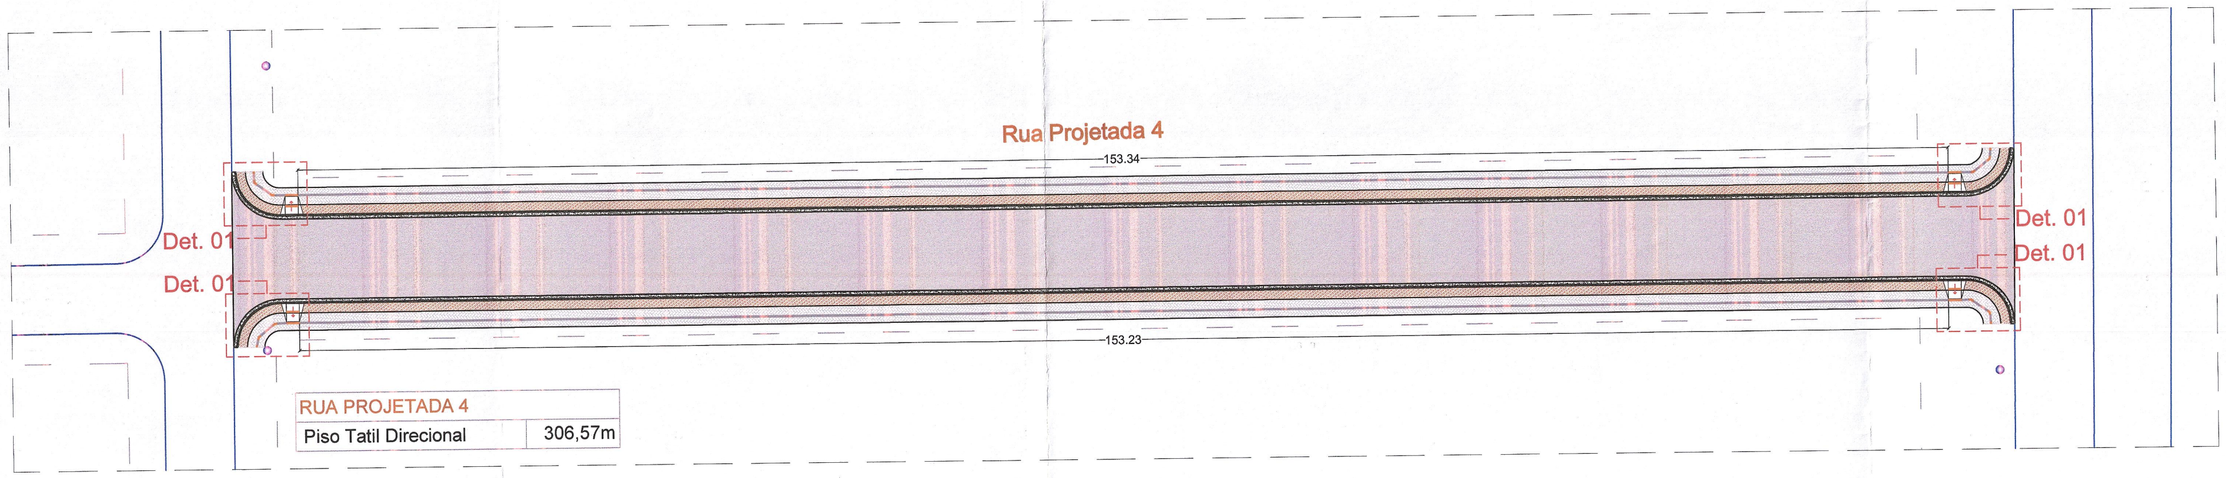

RUA PROJETADA 4	
Piso Tatil Direcional	306,57m

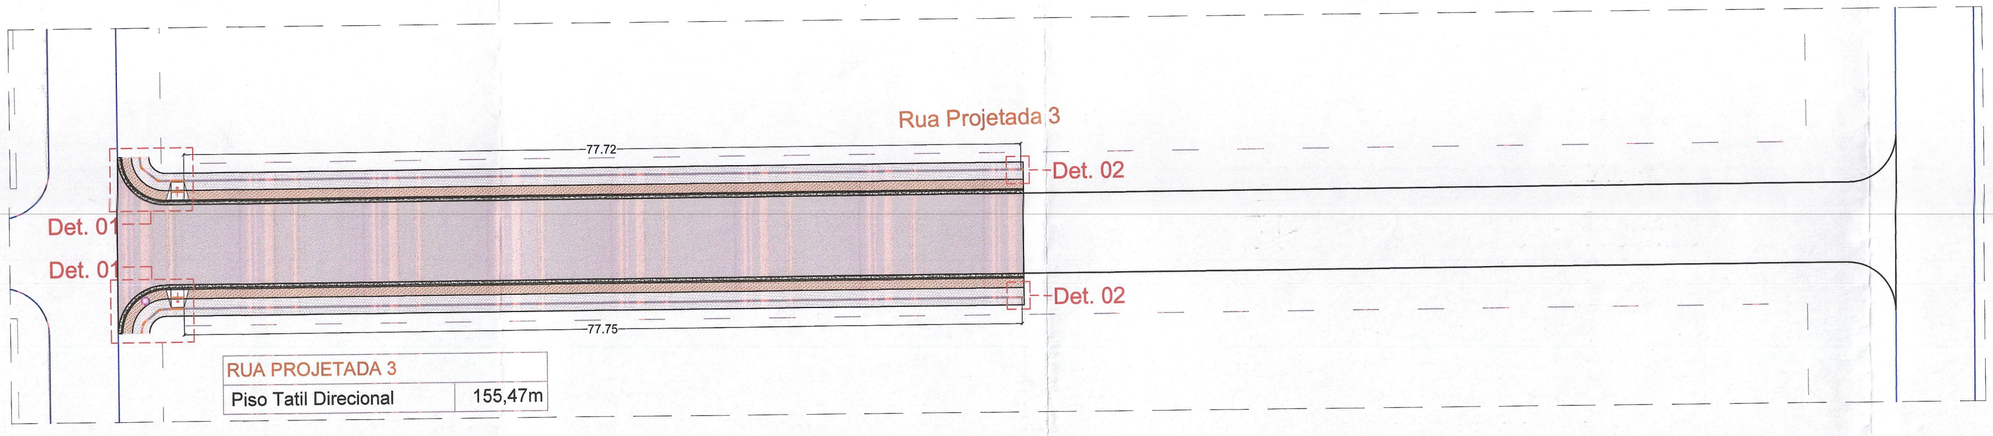

RUA PROJETADA 3	
Piso Tatil Direcional	155,47m

LEGENDA:

EXISTENTE:

- Alinhamento Predial
- Pavimentação e Meio Fio
- Poste de Iluminação

À EXECUTAR:

- Pavimento e Meio Fio (2ª Etapa)
- Calçada em Concreto
- Faixa de Serviço
- Rampa
- Rebaixamento de Meio Fio
- Piso Tátil Direcional
- Piso Tátil Alerta

OUTROS PLANOS

- Pavimento e Meio Fio (1ª Etapa)

Nome de Rua/Lado	Comprimento
RUA PROJETADA 5	153,60
RUA PROJETADA 4	306,57
RUA PROJETADA 3	155,47
COMPRIMENTO TOTAL	615,64
ESTIMATIVA PISO TÁTIL DE ALERTA (ENTRADA DE VEÍCULOS)	20,52
Sub Total Piso Tátil Direcional	595,12

DETALHES

DETALHES	Quant.	Piso Tátil Direcional (m)	Piso Tátil Alerta (m)	Comp. Total Piso Tátil Direcional	Comp. Total Piso Tátil Alerta
DET. 01	8,00	3,00	3,40	24,00	27,20
DET. 02	2,00	-	0,20	-	0,40
ESTIMATIVA PISO TÁTIL DE ALERTA 61 FACHADAS ENTRADA DE VEÍCULOS (2Unid/Fachada)	102,61	-	0,20	-	20,52
Sub Total Detalhes				24,00	48,12

TOTAL GERAL	Comprimento (m)
PISO TÁTIL DIRECIONAL	619,12
PISO TÁTIL DE ALERTA	48,12

Processo n.º 57/000016/21
Data 14/1/21 Fls. 131
Nome:

PREFEITURA MUNICIPAL DE NAVIRAÍ-MS
GERÊNCIA DE OBRAS
NÚCLEO DE PROJETOS E OBRAS
APROVADO
Pelo Processo nº 049/02/2021
Naviraí/MS. 09/02/2021

GERÊNCIA DE OBRAS E SERVIÇOS PÚBLICOS - (67) 3461-3121 - gerob

GOVERNO DO ESTADO DE MATO GROSSO DO SUL

PROJETO
Pavimentação Asfáltica, Drenagem de Águas Pluviais
Sinalização Viária, Calçamento, Acessibilidade e Patamarização

LOCAL
Bairro Interlagos II (2ª Etapa) - Naviraí - MS

AUTOR DO PROJETO
Engª Civil Maristela Toro de Barros
CREA-MS 2258-D
RESPONSÁVEL TÉCNICO P/ EXECUÇÃO DA OBRA

PROPRIETÁRIO
GOVERNO DO ESTADO DE MATO GROSSO DO SUL
Maria do Carmo Avesani Lopez
Diretora Presidente
Agência de Habitação Popular de MS
AGEHAB - MS

TÍTULO
Acessibilidade
Quantificação / Detalhes

FOLHA
10-12

ESCALA
SEM ESCALA

DATA

REVISÃO

DESENHO
Equipe Técnica