

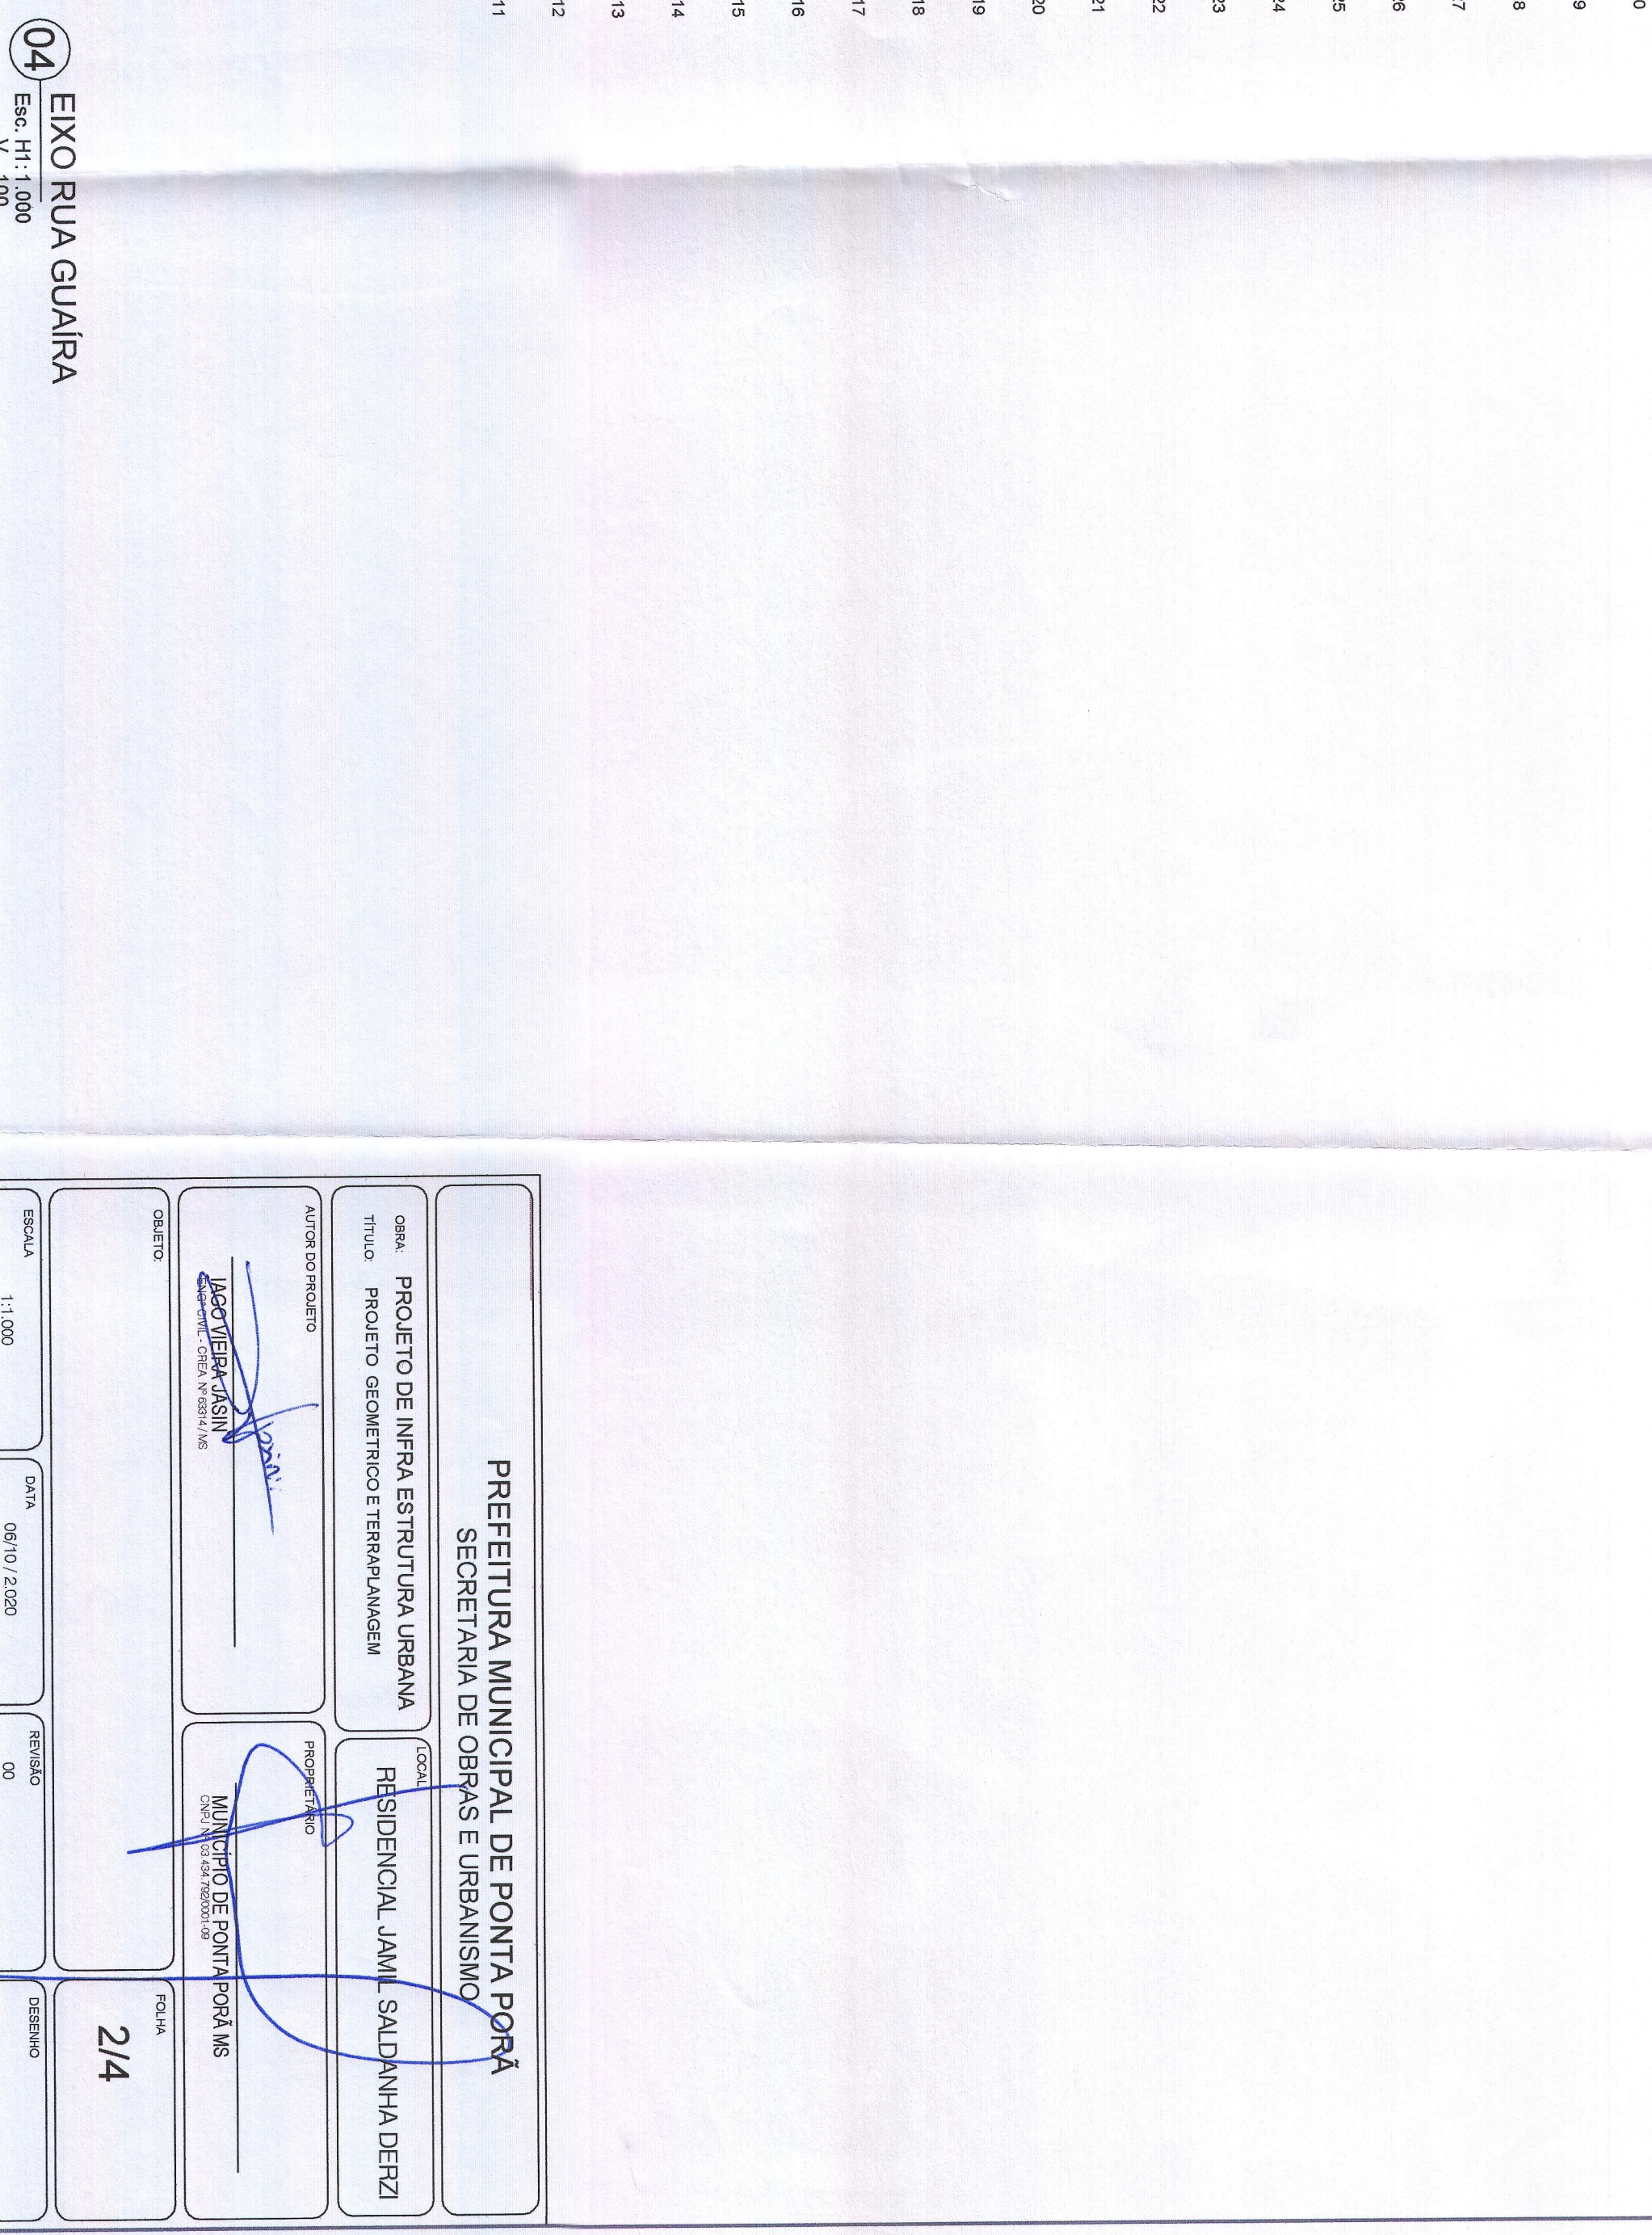


03 EIXO RUA GUANABARA
Esc: H:1:1000
V: 100

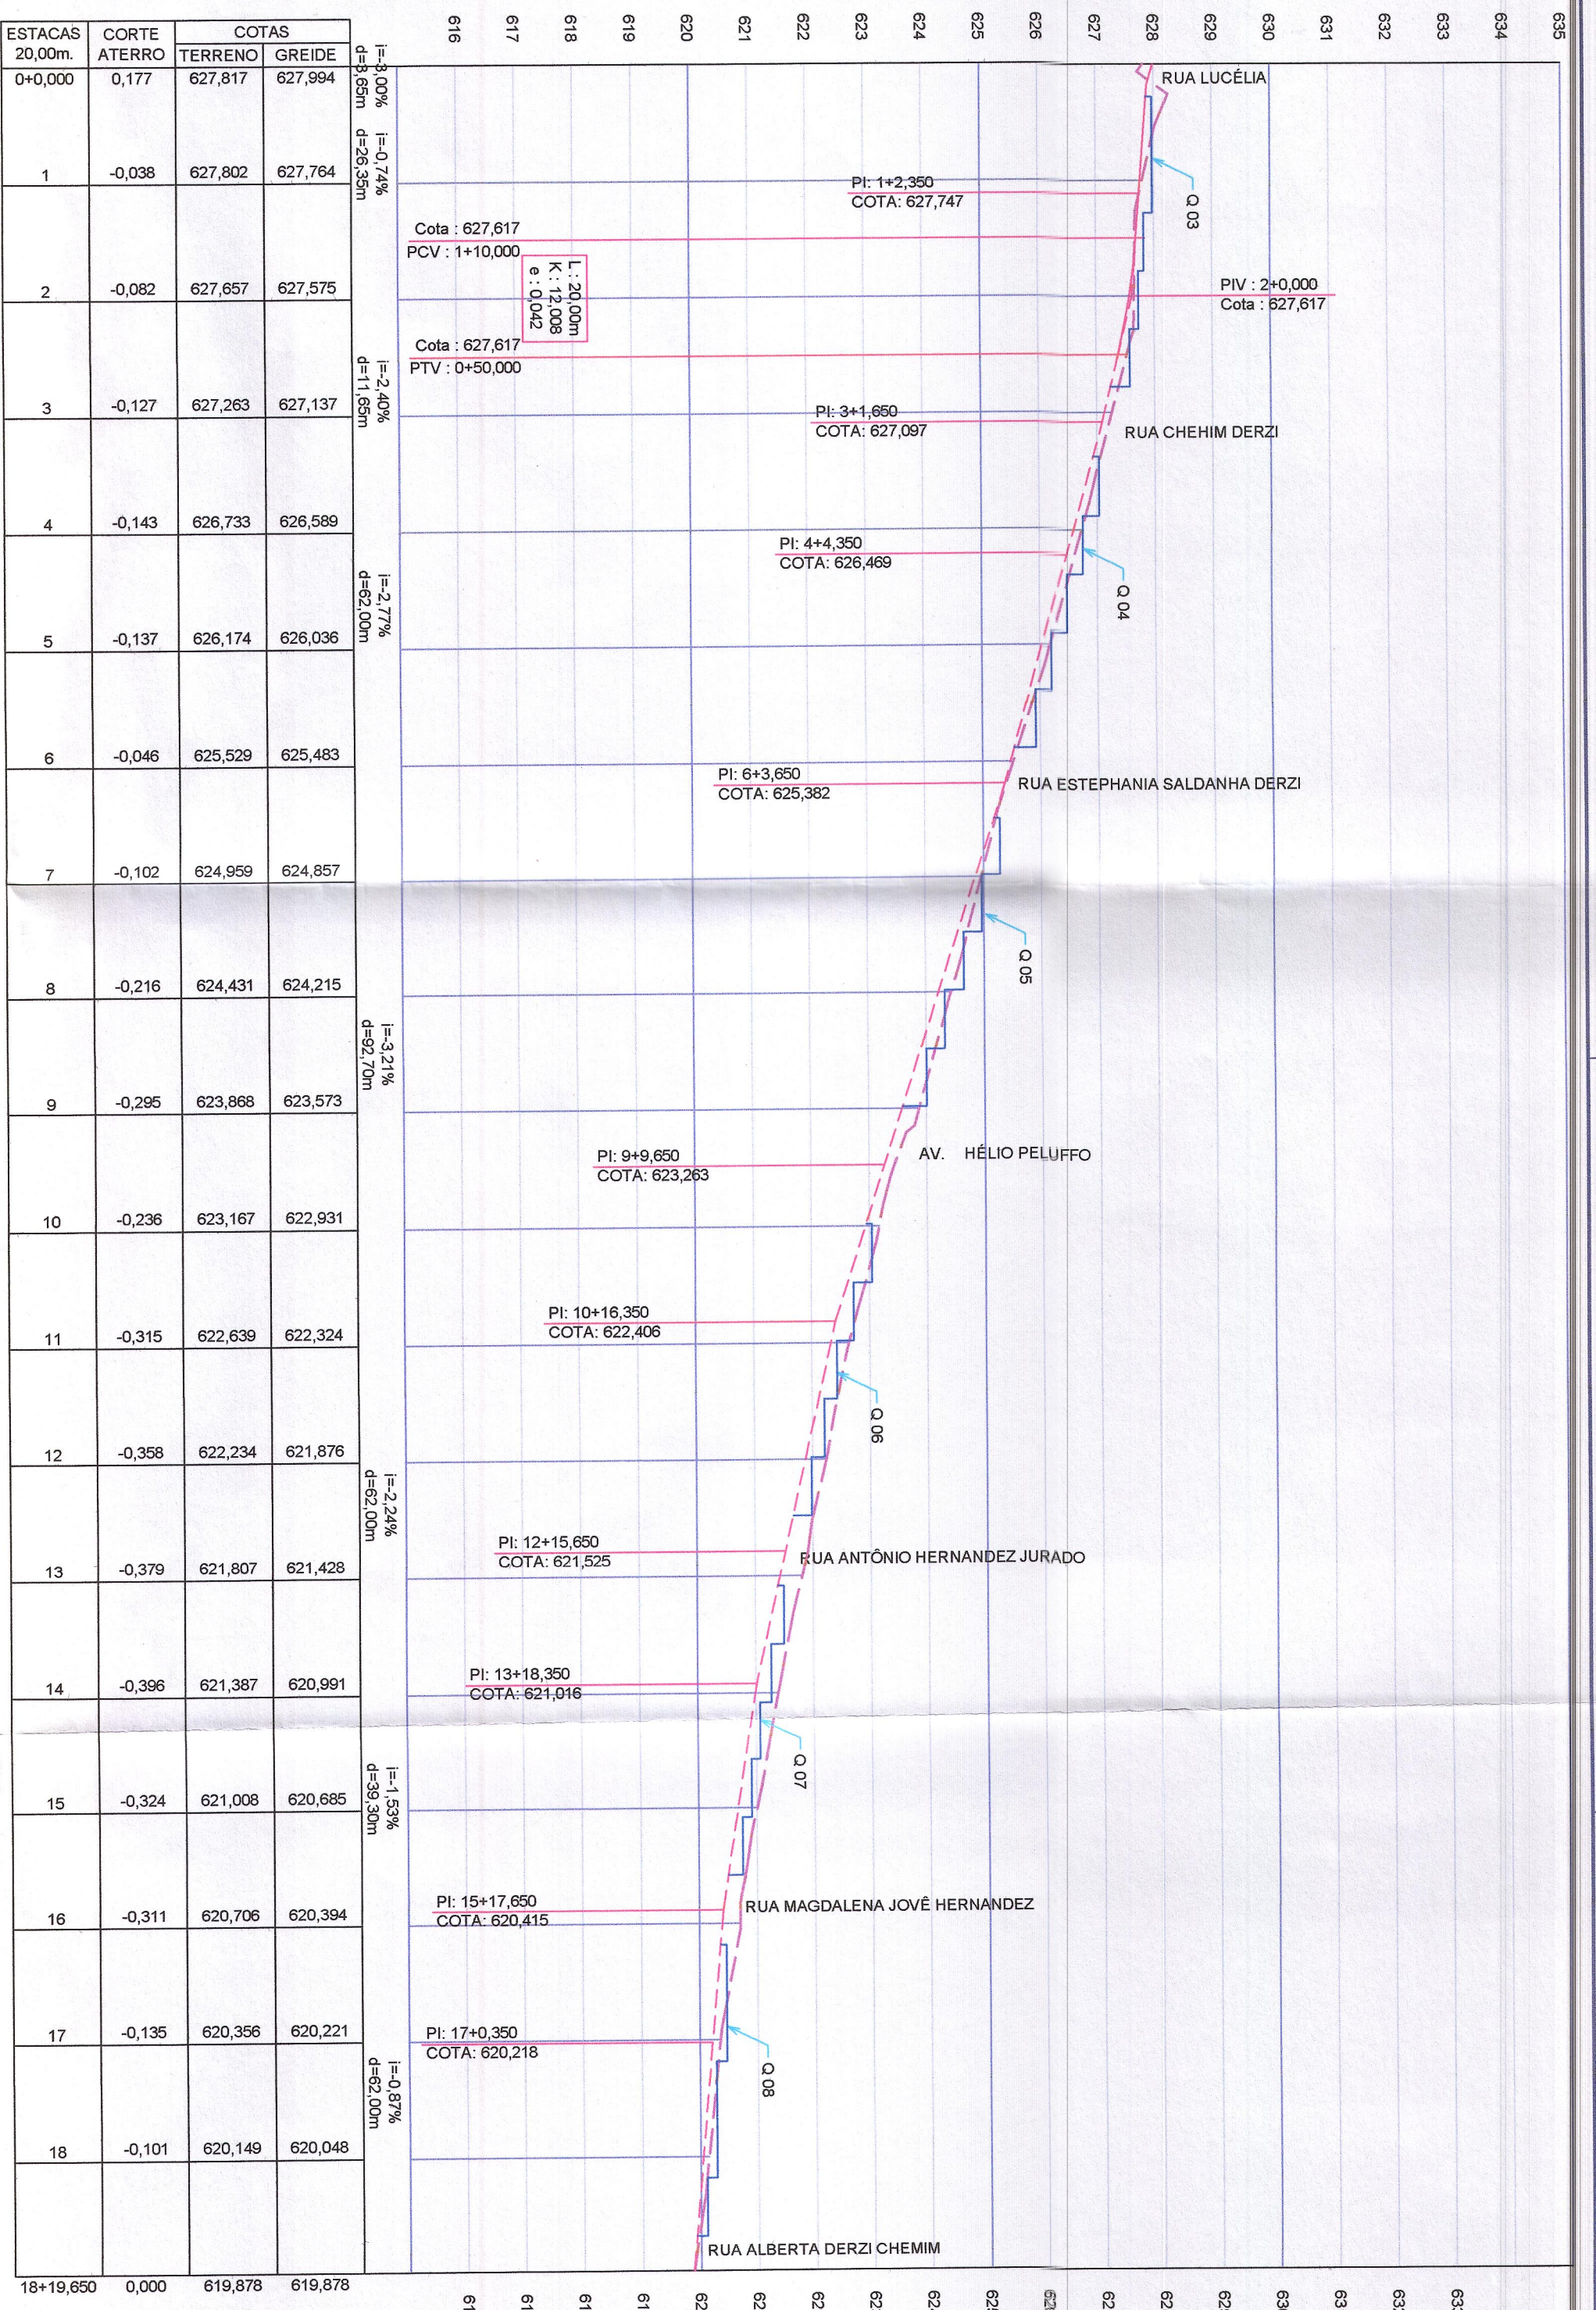

04 EIXO RUA LUCÉLIA
Esc: H:1:1000
V: 100

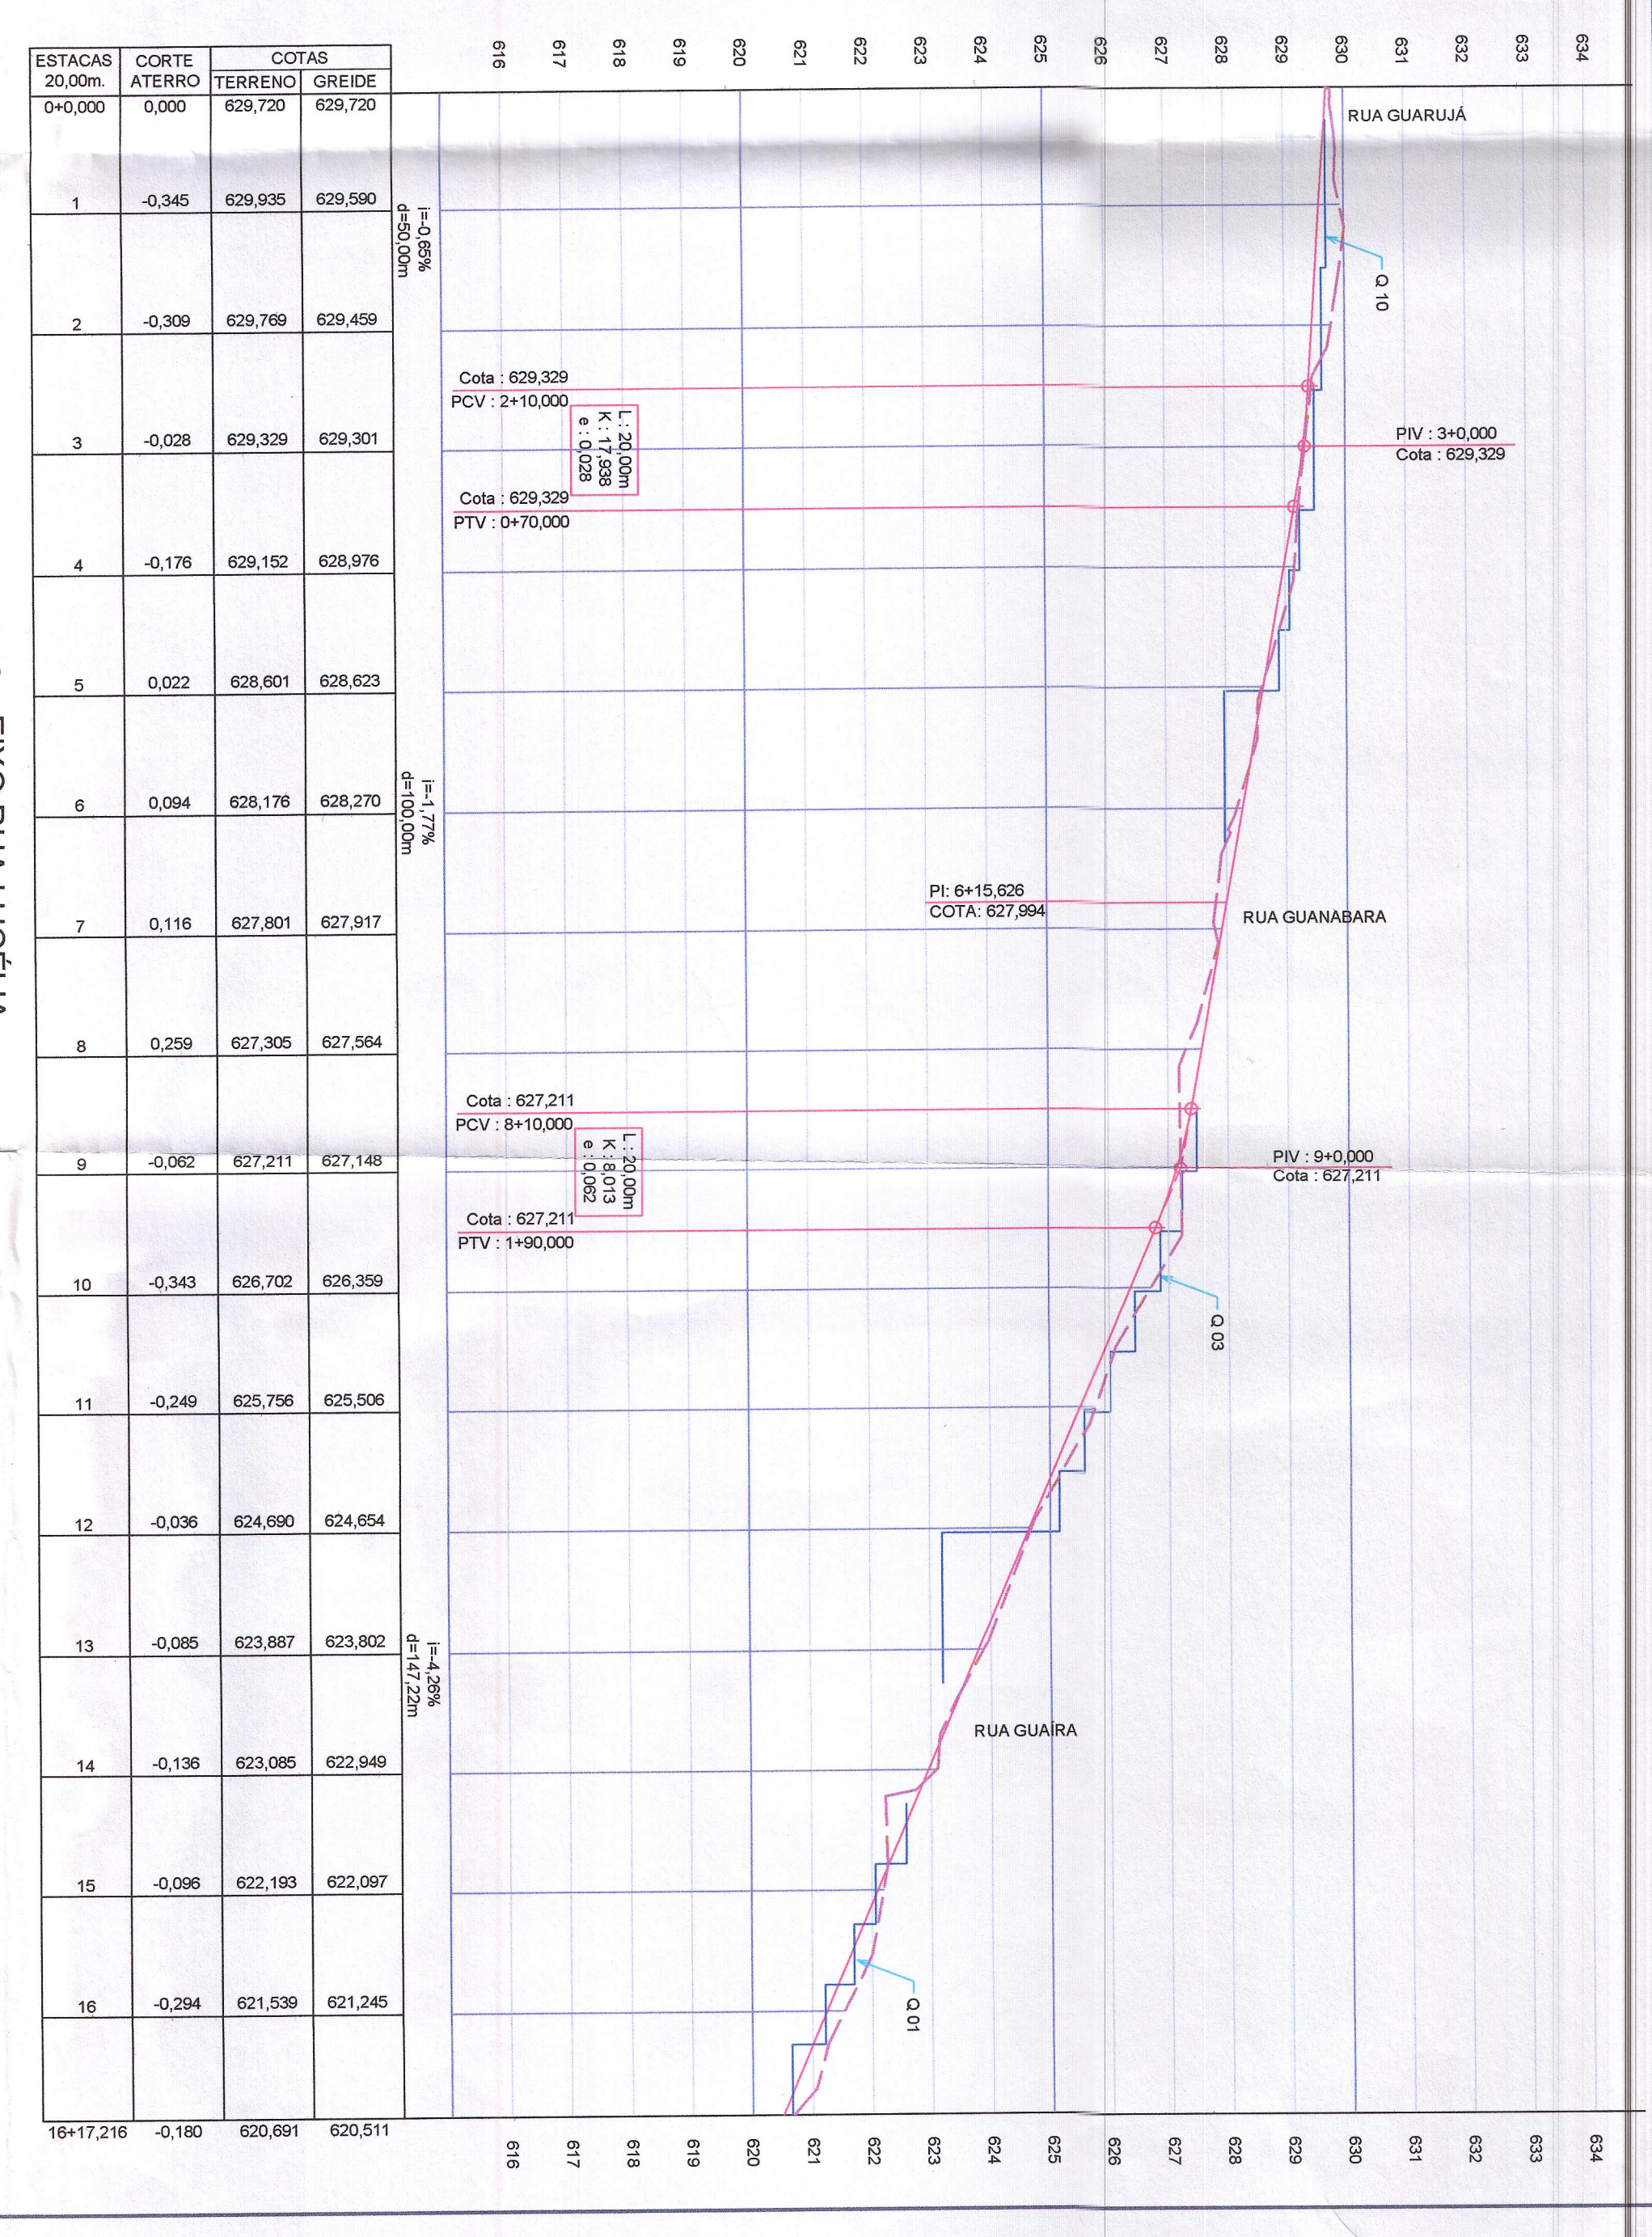

PREFEITURA MUNICIPAL DE PONTA PORÁ
SECRETARIA DE OBRAS E URBANISMO

PROJETO DE INFRA-ESTRUTURA URBANA
RESIDENCIAL JAMI SALDANHA DERZI

AUTOR DO PROJETO: JACQUES DASIM
MUNICÍPIO DE PONTA PORÁ MS

ESCALA: 1:1.000
DATA: 08/10/2020
REVISÃO: 00
FOLHA: 2/4