

Processo nº 57.000.016/21  
 Data 14/12/21 Fls. 82/89  
 Nome: [Assinatura]



PREFEITURA MUNICIPAL DE NAVIRAÍ-MS  
 GERÊNCIA DE OBRAS  
 NÚCLEO DE PROJETOS E OBRAS  
 APROVADO  
 Pelo Processo nº 043/2021  
 Naviraí/MS, 09 / 02 / 2021

**GOVERNO DO ESTADO DE MATO GROSSO DO SUL**  
 PROJETO  
**Pavimentação Asfáltica, Drenagem de Águas Pluviais  
 Sinalização Viária, Calçamento, Acessibilidade e Patamarização**  
 LOCAL  
 Bairro Interlagos II (2ª Etapa) - Naviraí - MS

**GOVERNO DO ESTADO DE MATO GROSSO DO SUL**  
 Diretora Presidente  
 Agência de Habitação Popular de MS  
 AGEHAB - ICS









Eng.º Civil Marietela Tovo de Barros  
 CREA-MS 22884-7  
 RESPONSÁVEL TÉCNICO EXECUÇÃO DA OBRA

PROPRIETÁRIO do projeto [Assinatura]

GOVERNO DO ESTADO DE MATO GROSSO DO SUL  
 Diretora Presidente  
 Agência de Habitação Popular de MS  
 AGEHAB - ICS

TÍTULO  
**Sinalização Viária**

FOLHA

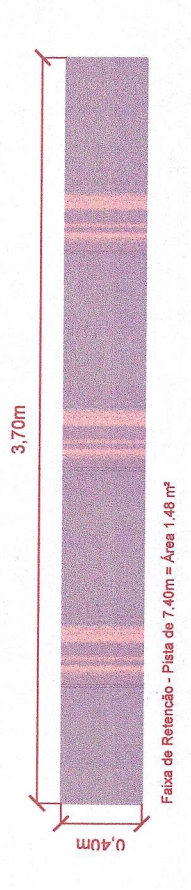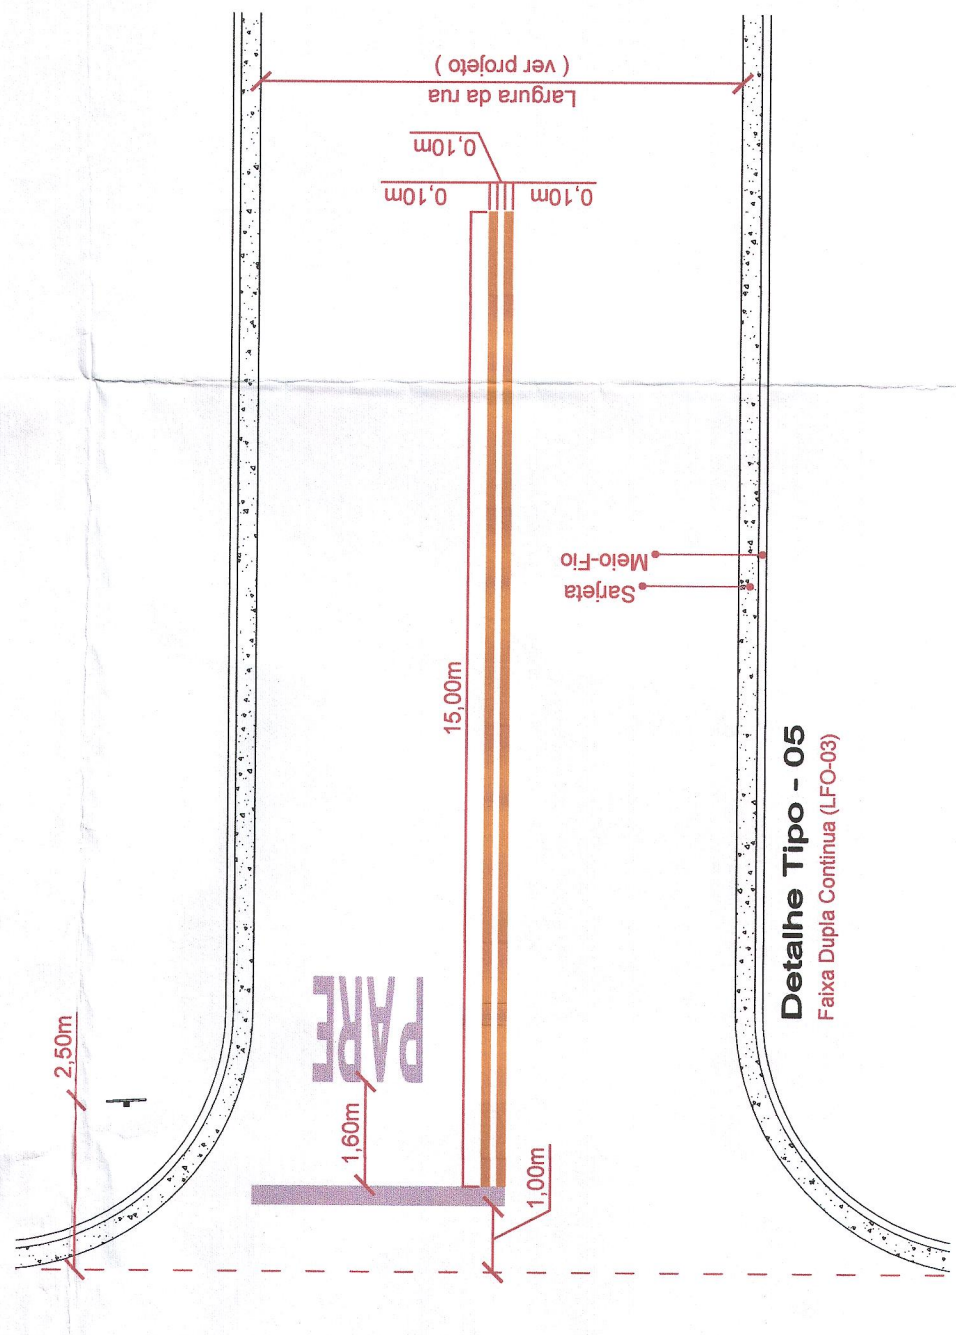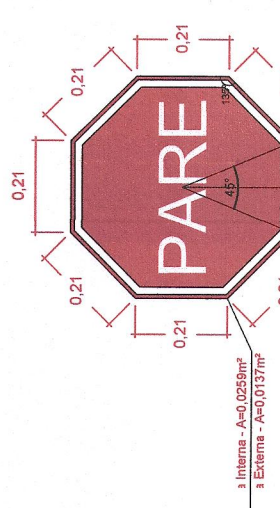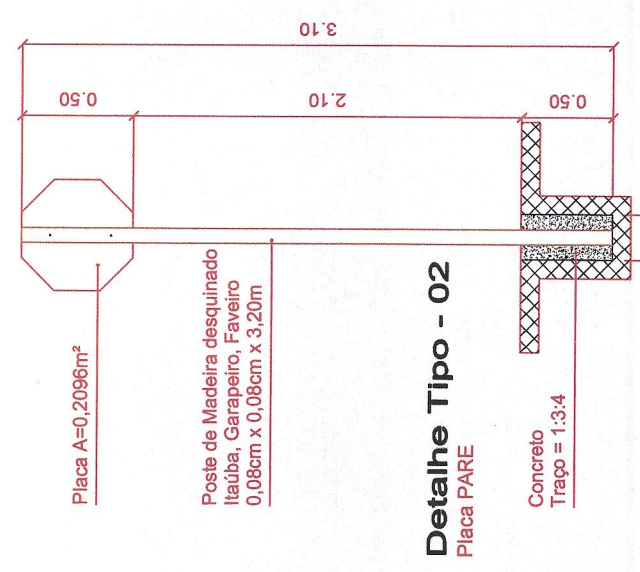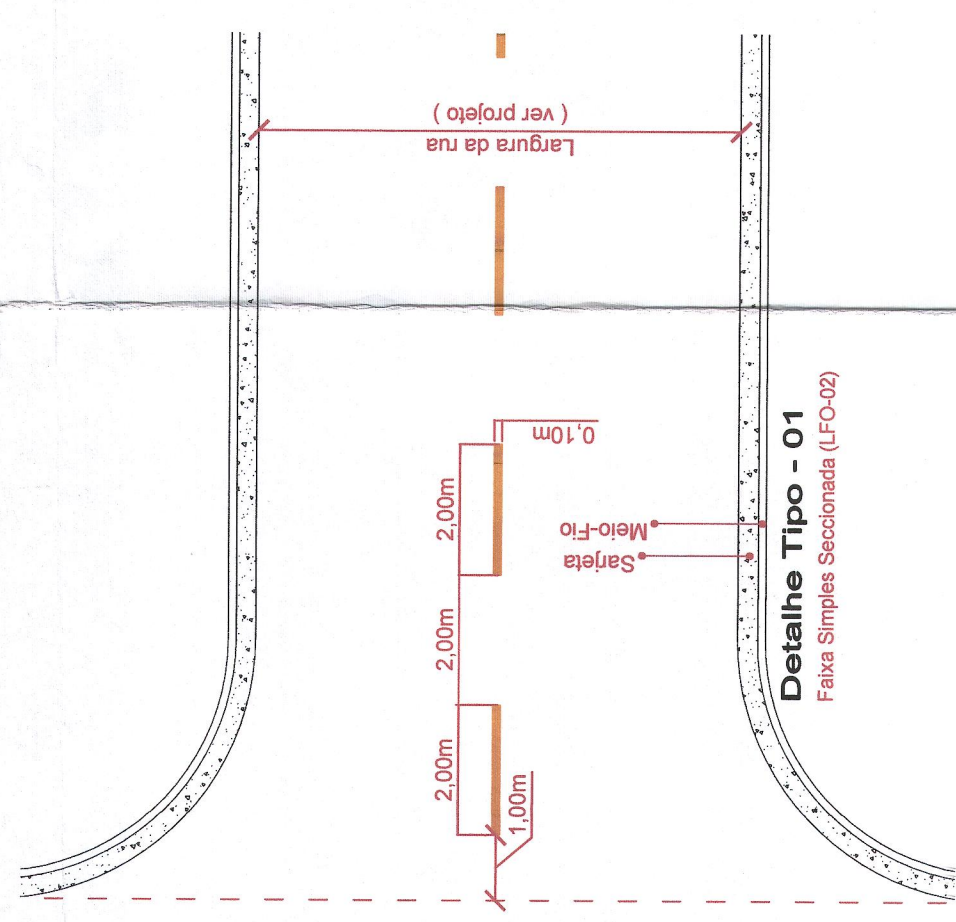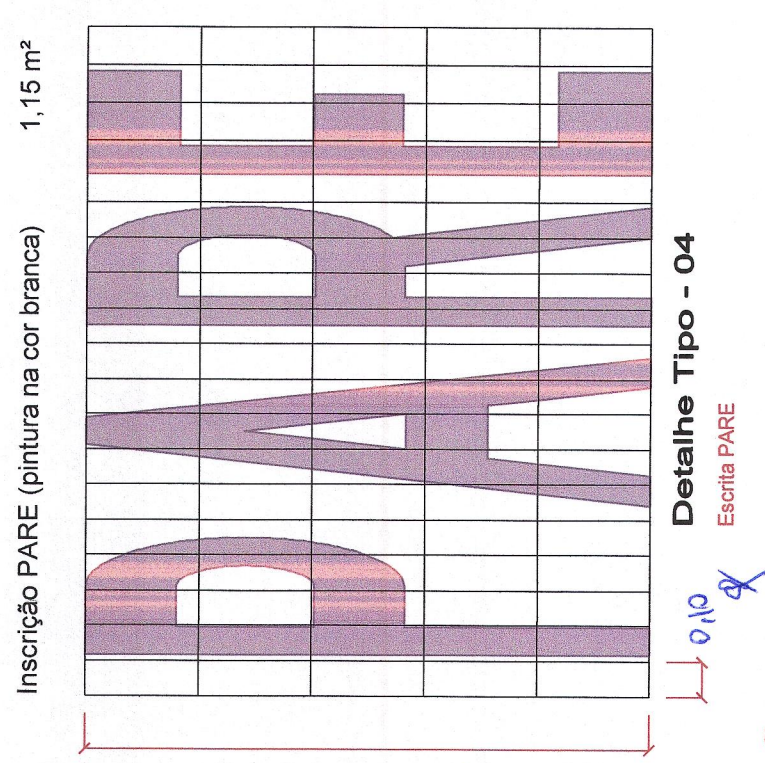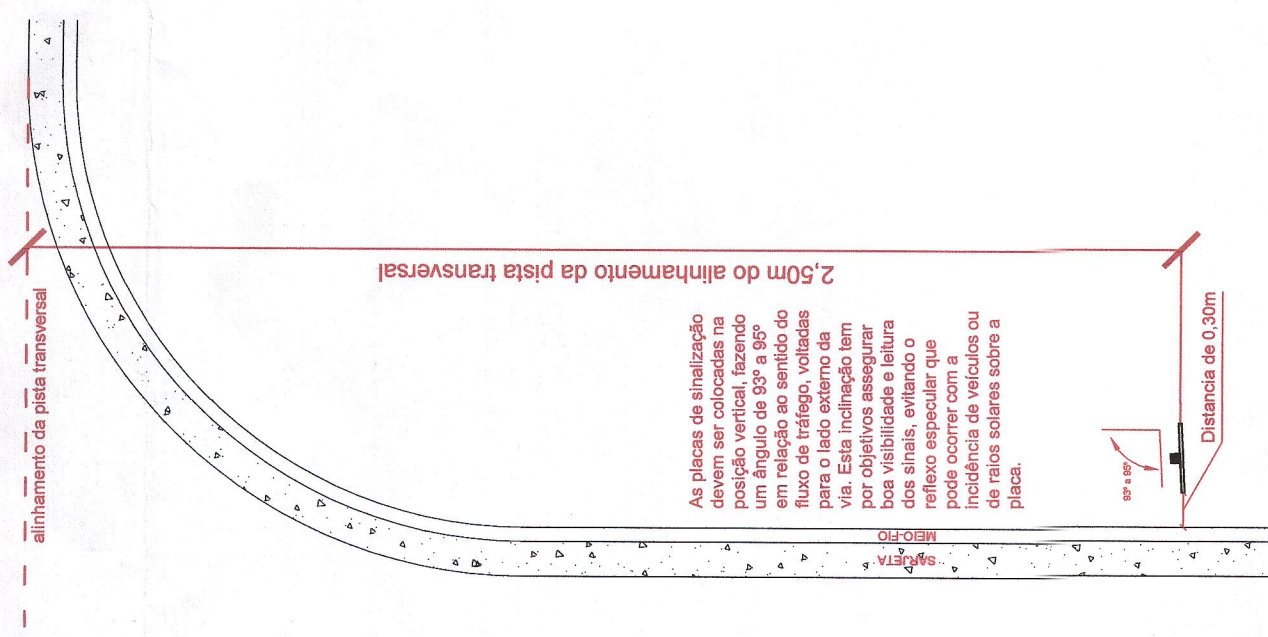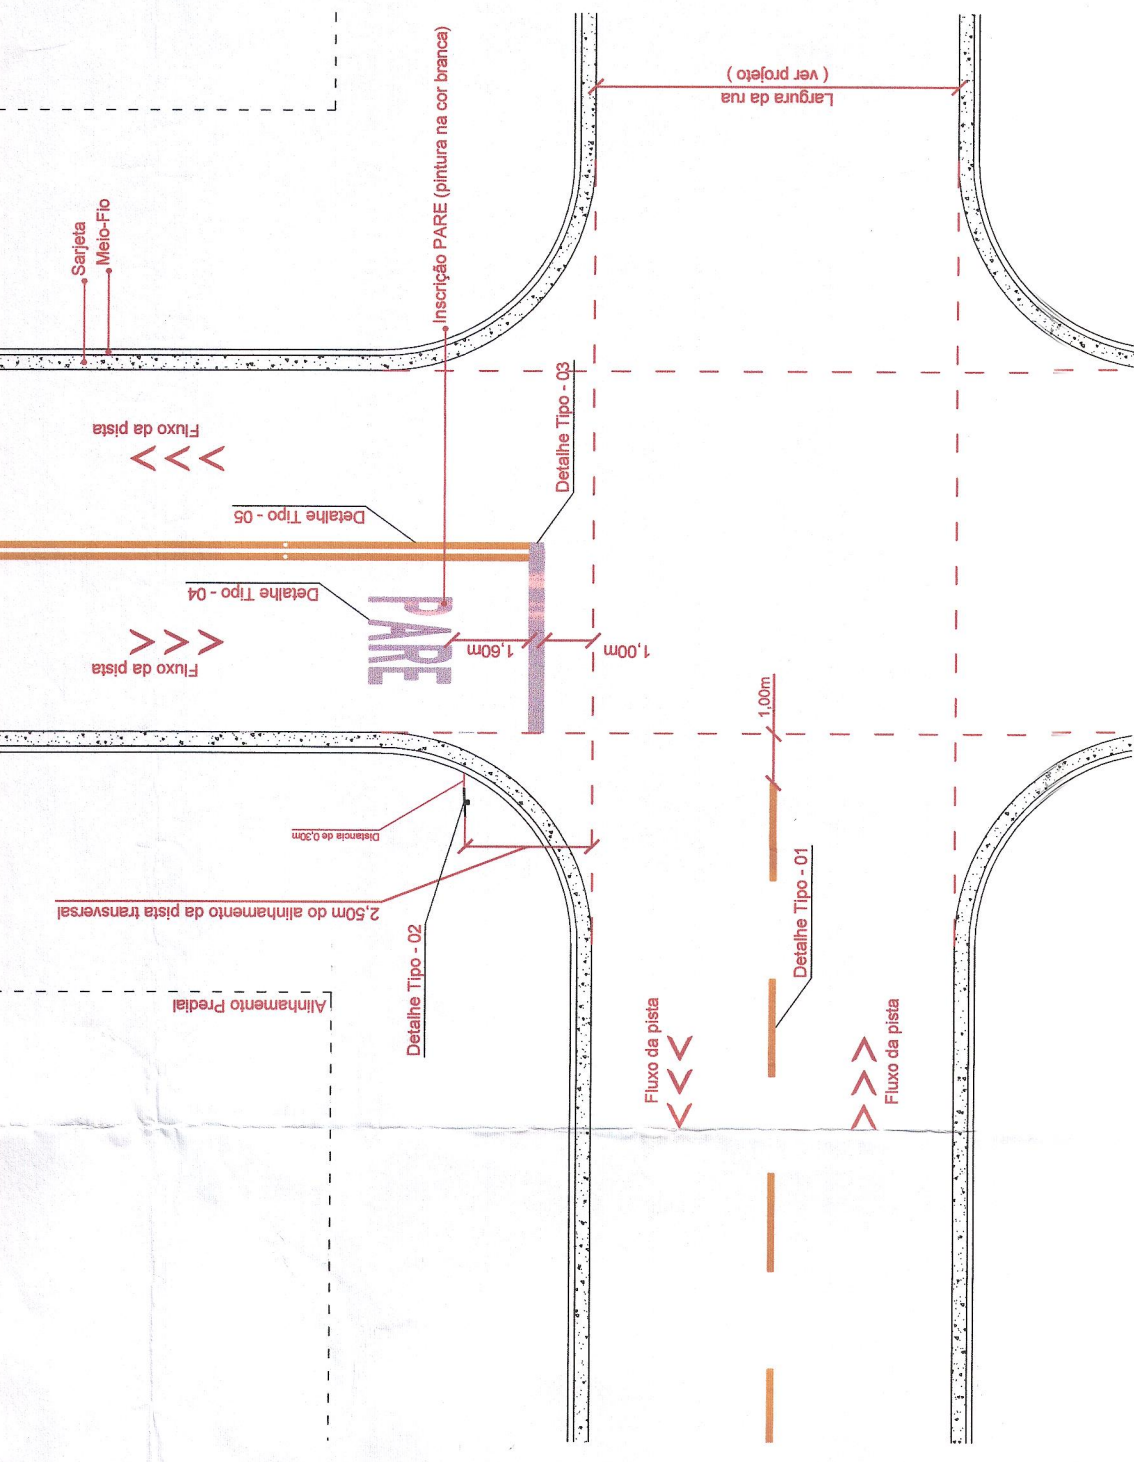

**Detalhe Tipo - 03**  
 Faixa de Retenção (LRE)  
 Largura = 0,40m  
 Comprimento = deve abranger a extensão da largura da pista destinada ao sentido do tráfego ao qual esta dirigida a sinalização

Obs: Placa PARE = deve abranger no centro da pista