

SINALIZAÇÃO HORIZONTAL

DETALHE DO CRUZAMENTO
ESCALA: 1:125

FAIXA BRANCA SIMPLES (SECCIONADA - ESTACIONAMENTO) LARGURA 10cm

MEIO-FIO BRANCO

1,00 1,00 1,00

2,00 6,00 2,00

FAIXA BRANCA (CONTINUA) LARGURA 40cm

1,00

20,00

6,00 2,00 6,00 2,00 6,00

FAIXA AMARELA SIMPLES (SECCIONADA - ESTACIONAMENTO) LARGURA 10cm

MEIO-FIO AMARELO

10,00m

RUA

RUA

PARE


PARE

FAIXA AMARELA DUPLA (CONTINUA) SENDO QUE CADA UM TEM A LARGURA 10cm

FAIXA AMARELA SIMPLES (CONTINUA - ESTACIONAMENTO) LARGURA 10cm


RT = Faixa substituída por faixa amarela simples colocada no máximo a 10,00 m do prolongamento do meio-fio ou do bordo da pista transversal.

DETALHE DA FAIXA DE PEDESTRE - TIPO 01

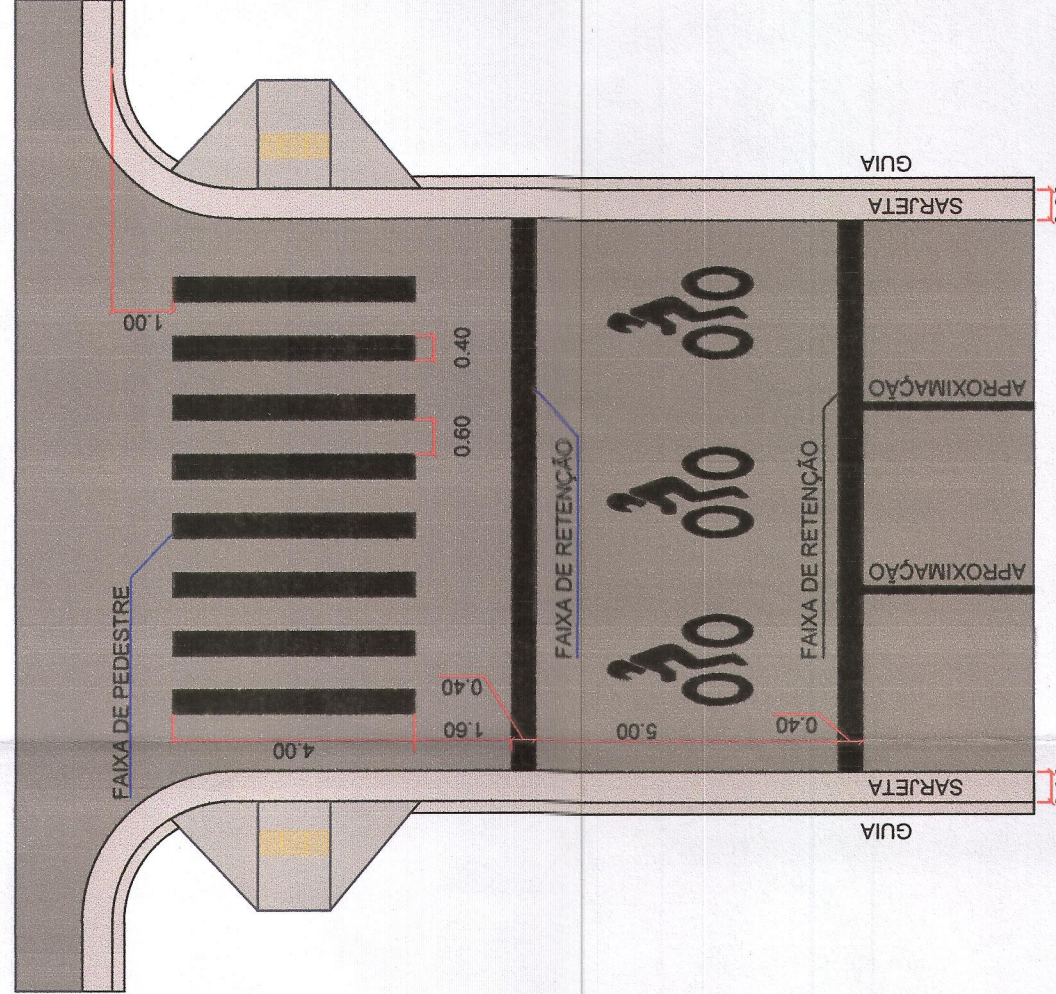


FAIXAS DE PEDESTRES E RETENÇÃO
TINTA: PINTURA DE FAIXAS DE PEDESTRES E RETENÇÃO E DE ZEBRADOS
BASE ACRILICA EMULSIONADA EM ÁGUA / ESPESURA DE 0,5 mm
COR: BRANCA

DETALHE - FAIXAS

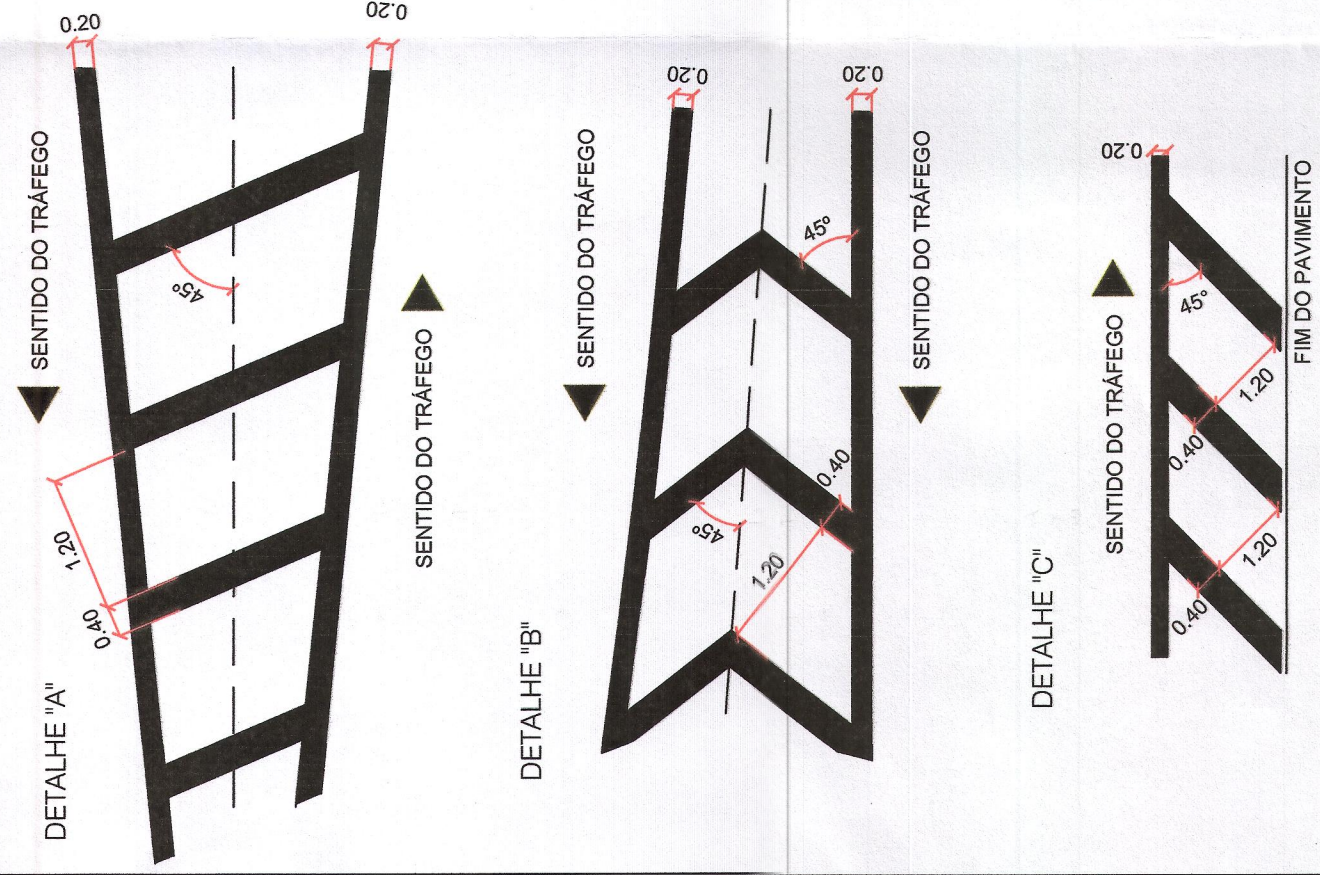


ESPECIFICAÇÕES:
ZEBRAVACS
PINTURA DE FOLHAS DE PEDESTRES E RETENÇÃO E DE ZEBRAVACS
BASE ACRILICA EMULSIONADA EM AGUA / ESPESURA DE 0,5 mm

ETALHE - ZEBRADO

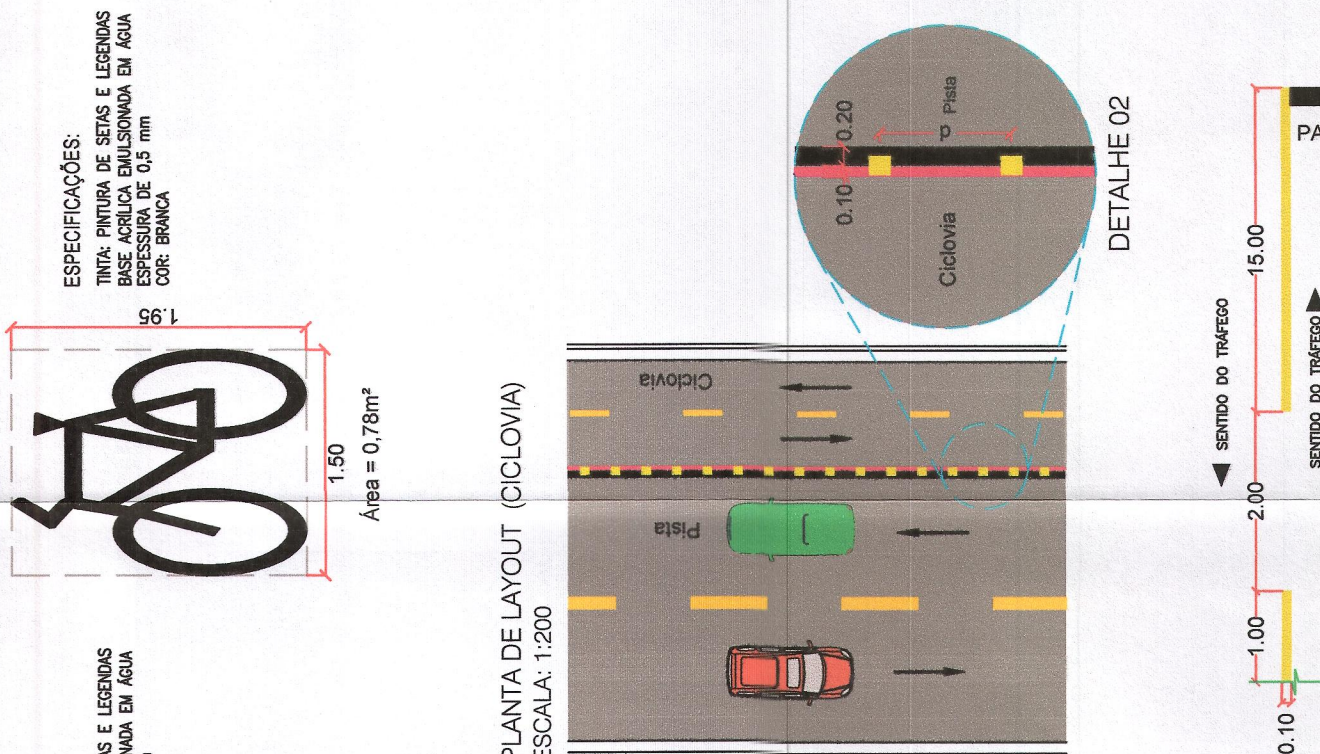

ESPECIFICAÇÕES:
ZERRADOS

DETALHE - SINALIZAÇÃO CICLOVA

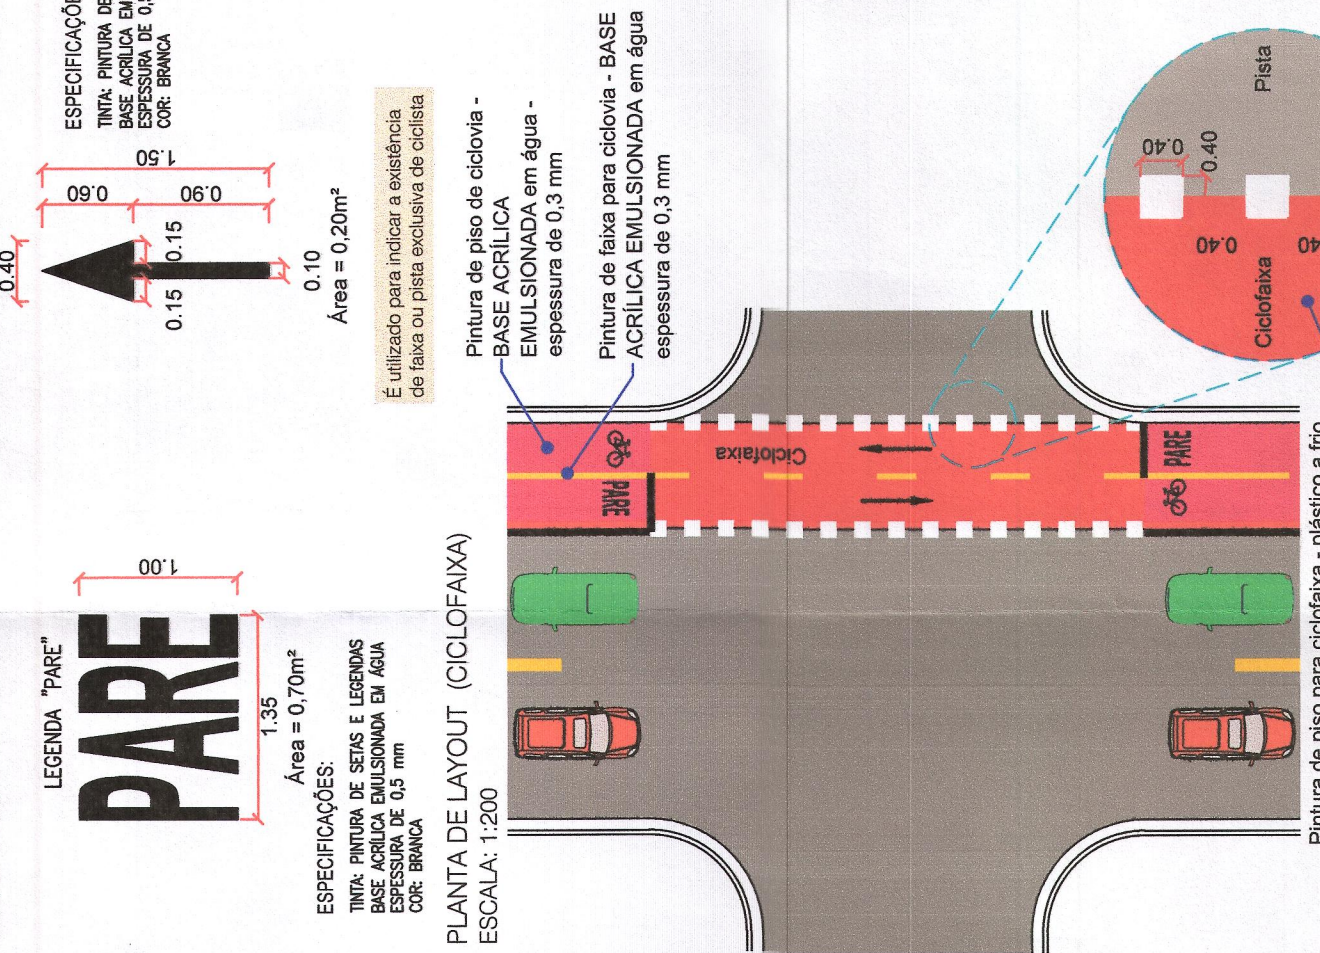

espessura de 1,5 mm - plano

PREFEITURA MUNICIPAL DE JARDIM
APROVADO

Ordem MS, 27 de outubro de 2020

Profa. Carolina de Souza Jorde

Aluna Carolina de Souza Jorde

Arquiteta e Urbanista - CREA/MS 48553-2

Comissão de Acompanhamento da Obra

prot. em 27 II 12020 Nºao. 254/2020

VAÇÃO

Nº DA REVISÃO	DATA	DESCRIÇÃO	ANALISADO	VISTO

CON

R DO PROJETO:

SCHETTINI FIGUEIREDO CONSULTORIA EIRELI / ME
CREA-MS: 3865
RICARDO SCHETTINI FIGUEIREDO
ENGENHEIRO CIVIL
CREA-RJ: 52.656/D - VISTO-MS 2900
Avenida Afonso Pena, 5723
Baixo Santa Fé - CEP 79031-000
Fone (67) 3384-1217 - Campo Grande, MS

CONTRATANTE:
PREFEITURA MUNICIPAL DE JARDIM/MS

OBRA: **PAVIMENTAÇÃO ASFÁLTICA E DRENAGEM DE ÁGUAS PLUVIAIS**

[illegible]

•

PROJETO EXECUTIVO

PROJETO EXECUTIVO

PROJETO TIPO DE SINALIZAÇÃO
