RUA ALOUIZIO DE AZEVEDO

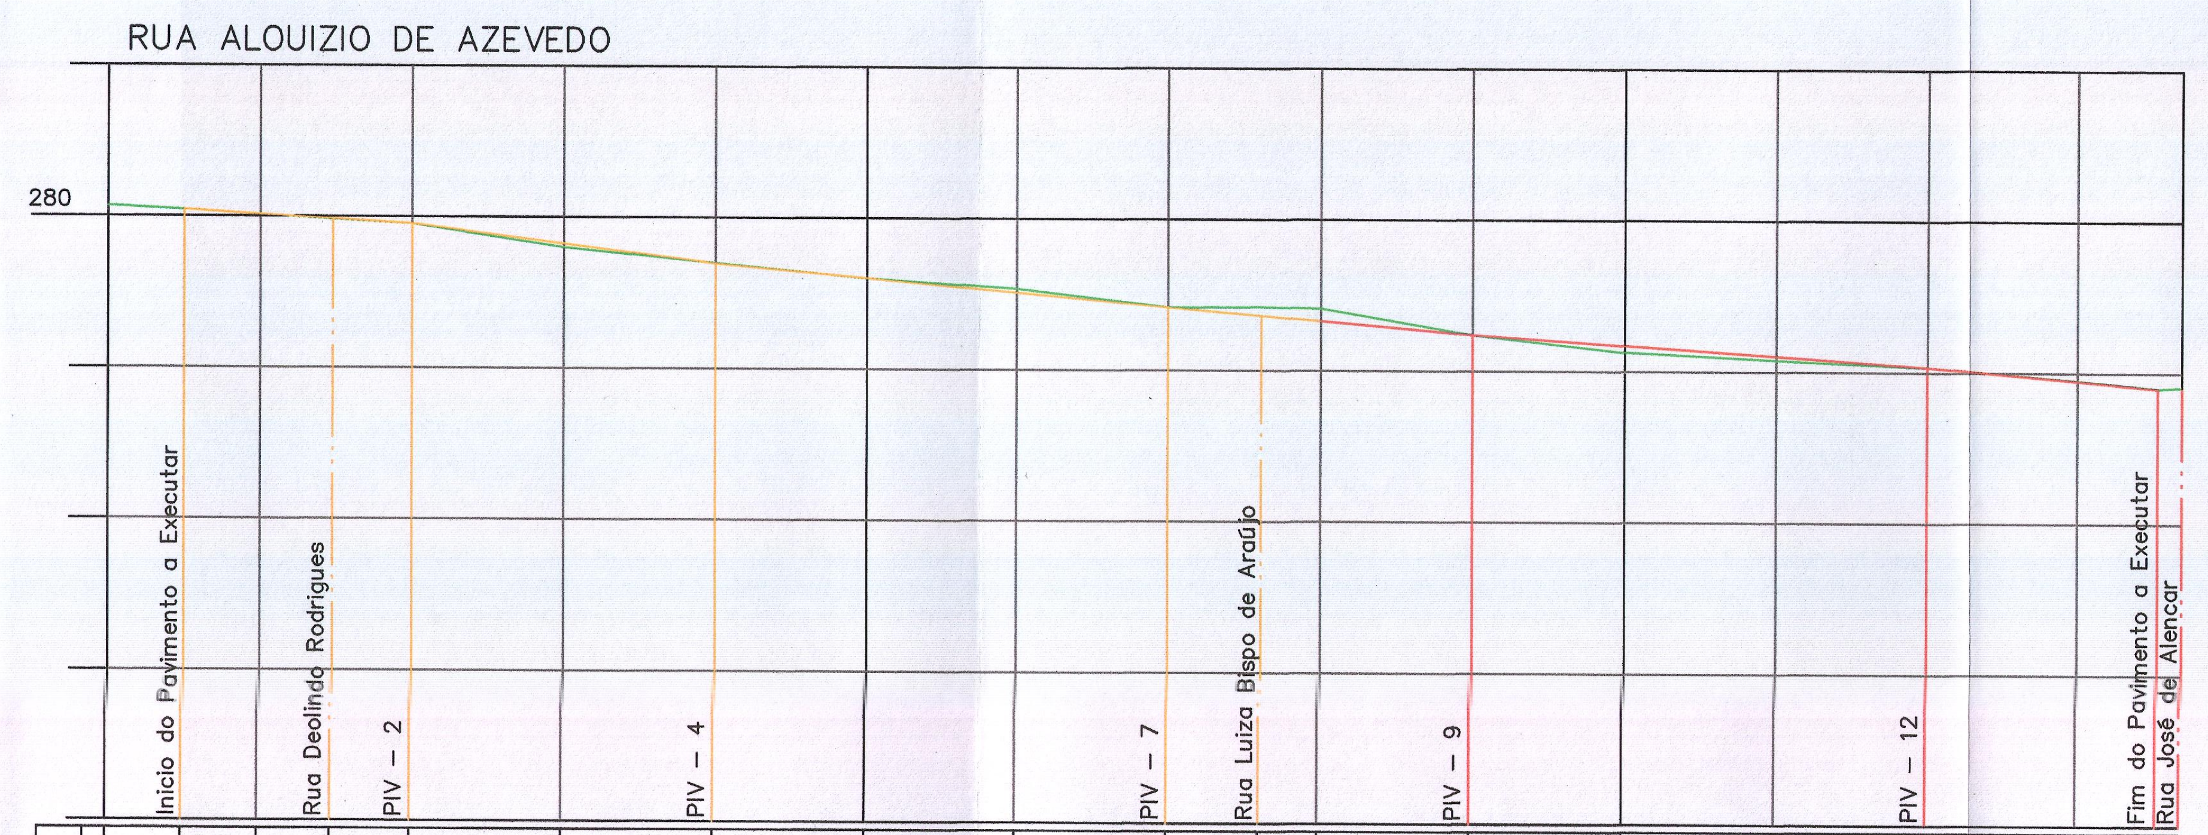

Estaca	Cotas do Terreno	Cotas do Projeto
0	280,135	
0+10,000	280,086	280,085
1	280,025	280,026
1+9,553	279,967	279,969
2	279,908	279,907
3	279,606	279,650
4	279,394	279,394
5	279,207	279,209
6	279,074	279,024
7	278,839	278,839
7+12,281	278,847	278,729
8	278,824	278,660
9	278,482	278,481
10	278,260	278,345
11	278,154	278,209
12	278,073	278,073
13	277,896	277,896
13+10,588	277,803	277,802
13+13,777	277,823	

Elementos Verticais: –0,59% em 30,00 | –1,28% em 40,00 | –0,93% em 60,00 | –0,90% em 40,00 | –0,68% em 60,00 | –0,89% em 30,59

Super Elevação

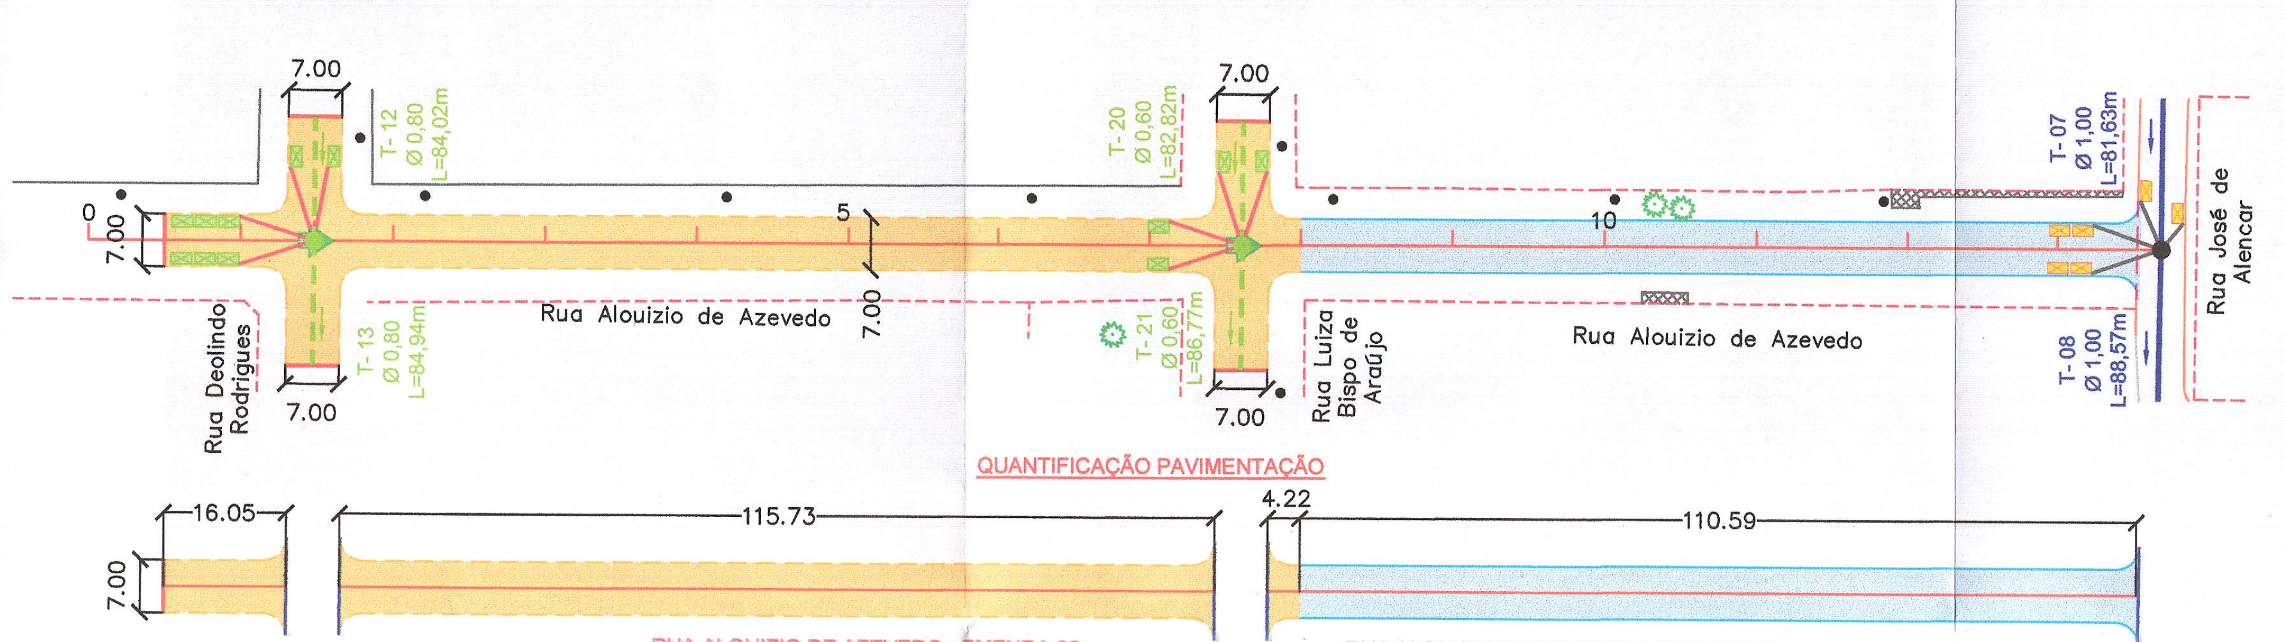
0
7.00
T-12
Ø 0,80
L=84,02m
T-13
Ø 0,80
L=84,94m
5
Rua Alouizio de Azevedo
Rua Deolindo Rodrigues
T-20
Ø 0,60
L=82,82m
T-21
Ø 0,60
L=86,77m
Rua Luiza Bispo de Araújo
10
T-07
Ø 1,00
L=81,63m
T-08
Ø 1,00
L=88,57m
Rua José de Alencar
16.05
115.73
4.22
110.59

QUANTIFICAÇÃO PAVIMENTAÇÃO

RUA ALOUIZIO DE AZEVEDO - EMENDA 02
Imprimação: 967,45m²
Meio–Fio com sarjeta: 285,70m
Tento: 7,00m

RUA ALOUIZIO DE AZEVEDO - EMENDA 01
Imprimação: 780,08m²
Meio–Fio com sarjeta: 225,20m

RUA EÇA DE QUEIROZ

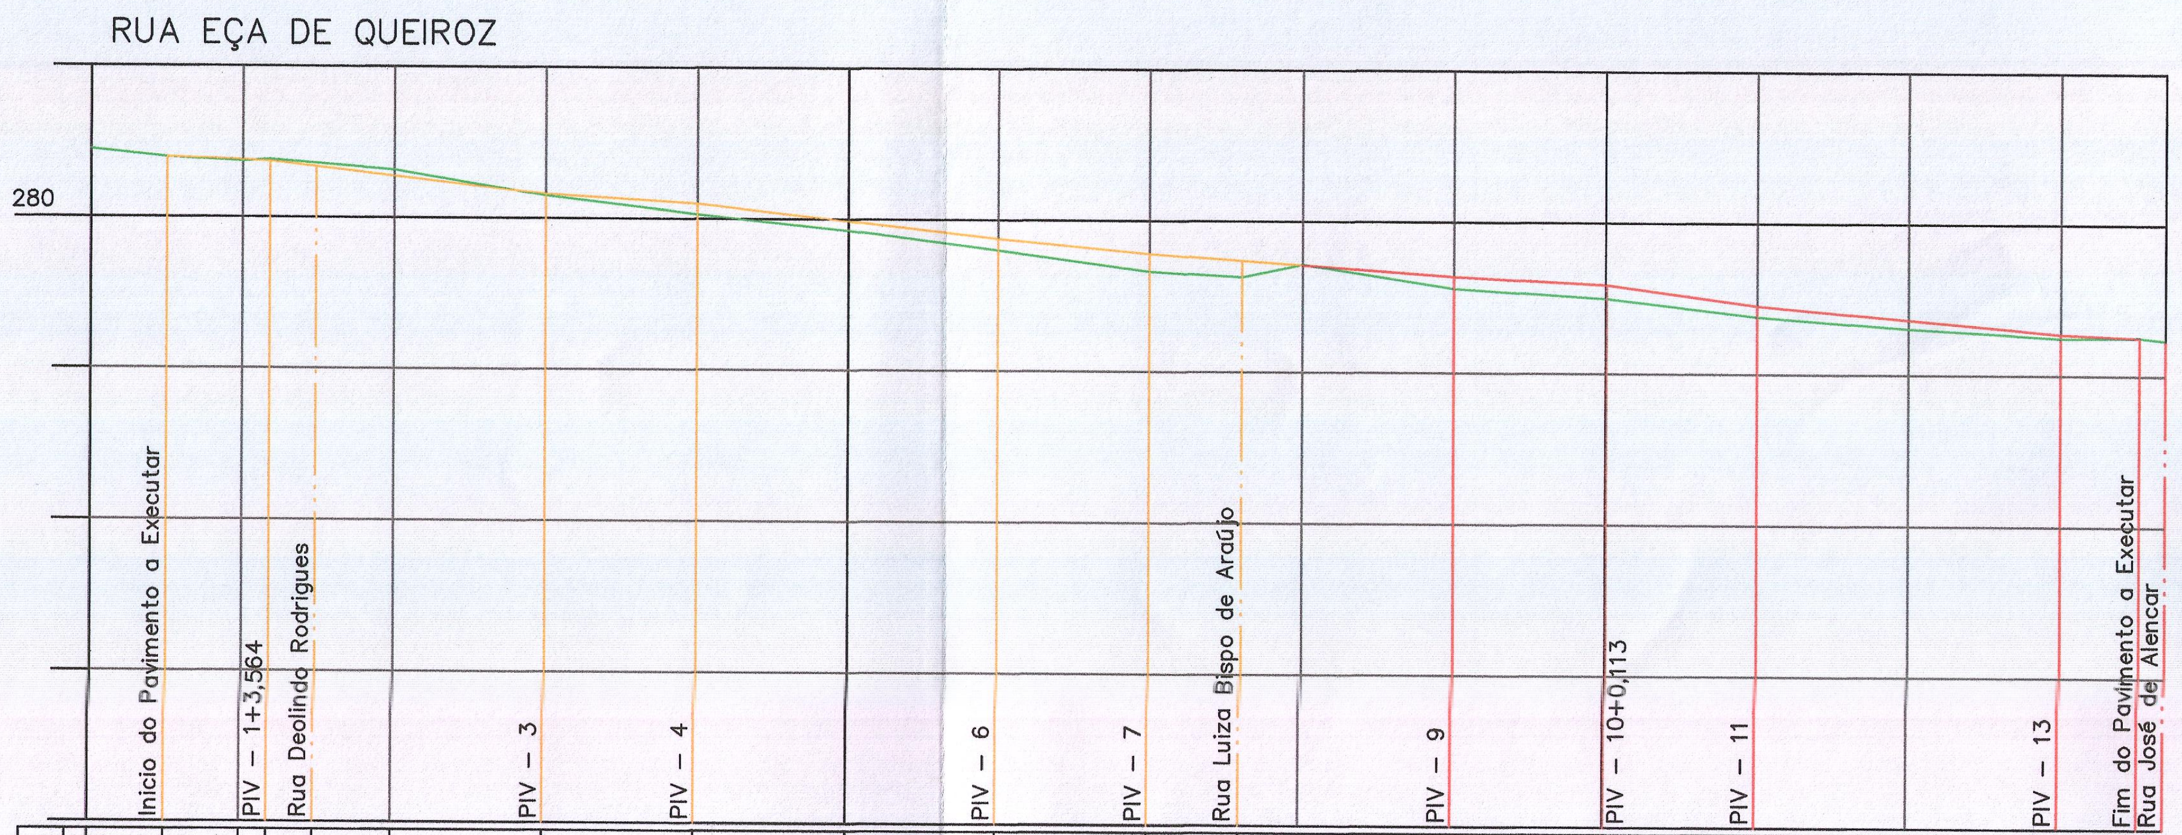

Estaca	Cotas do Terreno	Cotas do Projeto
0	280,894	
0+10,000	280,791	280,791
1	280,738	280,750
1+3,564	280,759	280,736
1+9,660	280,711	280,666
2	280,630	280,547
3	280,297	280,316
4	280,060	280,200
5	279,850	279,976
6	279,600	279,751
7	279,332	279,563
7+12,159	279,259	279,477
8	279,428	279,421
9	279,125	279,279
10	278,998	279,180
10+0,113	278,998	279,179
11	278,768	278,911
12	278,615	278,732
13	278,500	278,554
13+10,411	278,513	278,512
13+13,843	278,474	

Elementos Verticais: –0,41% em 13,56 | –1,15% em 36,44 | –0,58% em 20,00 | –1,12% em 40,00 | –0,94% em 20,00 | –0,71% em 40,00 | –0,50% em 20,11 | –1,35% em 19,89 | –0,89% em 40,00 | –0,40% em 10,41

Super Elevação

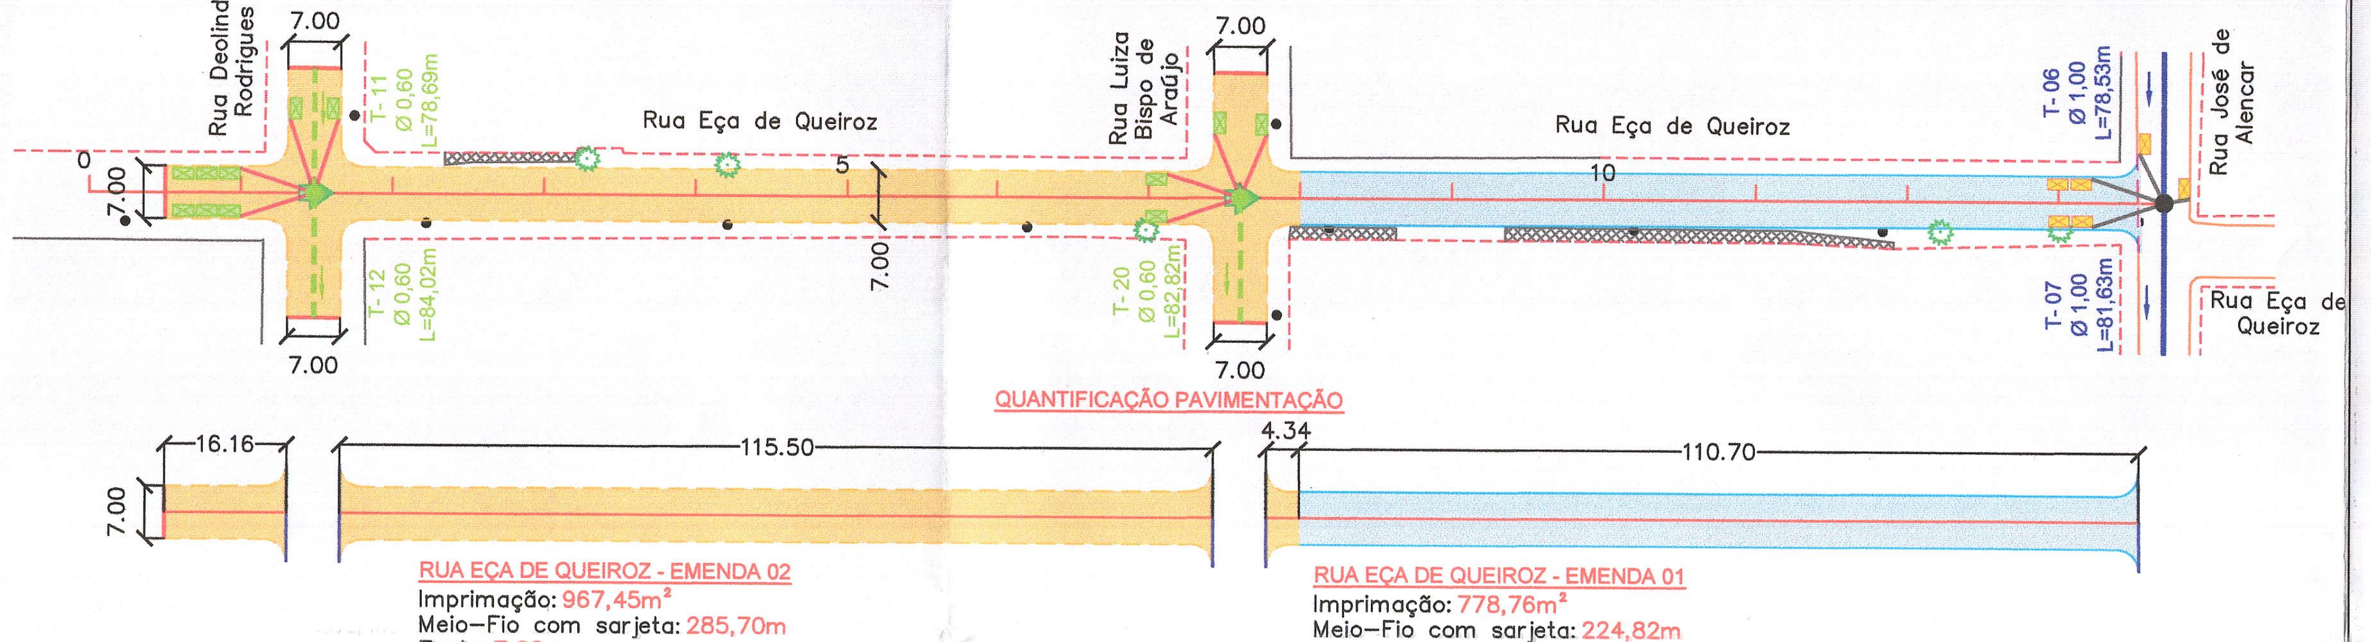
Rua Deolindo Rodrigues
0
7.00
T-11
Ø 0,60
L=78,69m
T-12
Ø 0,60
L=84,02m
Rua Eça de Queiroz
5
Rua Luiza Bispo de Araújo
T-20
Ø 0,60
L=82,82m
10
T-06
Ø 1,00
L=78,53m
T-07
Ø 1,00
L=81,63m
Rua José de Alencar
Rua Eça de Queiroz
16.16
115.50
4.34
110.70

QUANTIFICAÇÃO PAVIMENTAÇÃO

RUA EÇA DE QUEIROZ - EMENDA 02
Imprimação: 967,45m²
Meio–Fio com sarjeta: 285,70m
Tento: 7,00m

RUA EÇA DE QUEIROZ - EMENDA 01
Imprimação: 778,76m²
Meio–Fio com sarjeta: 224,82m

RUA DEOLINDO RODRIGUES

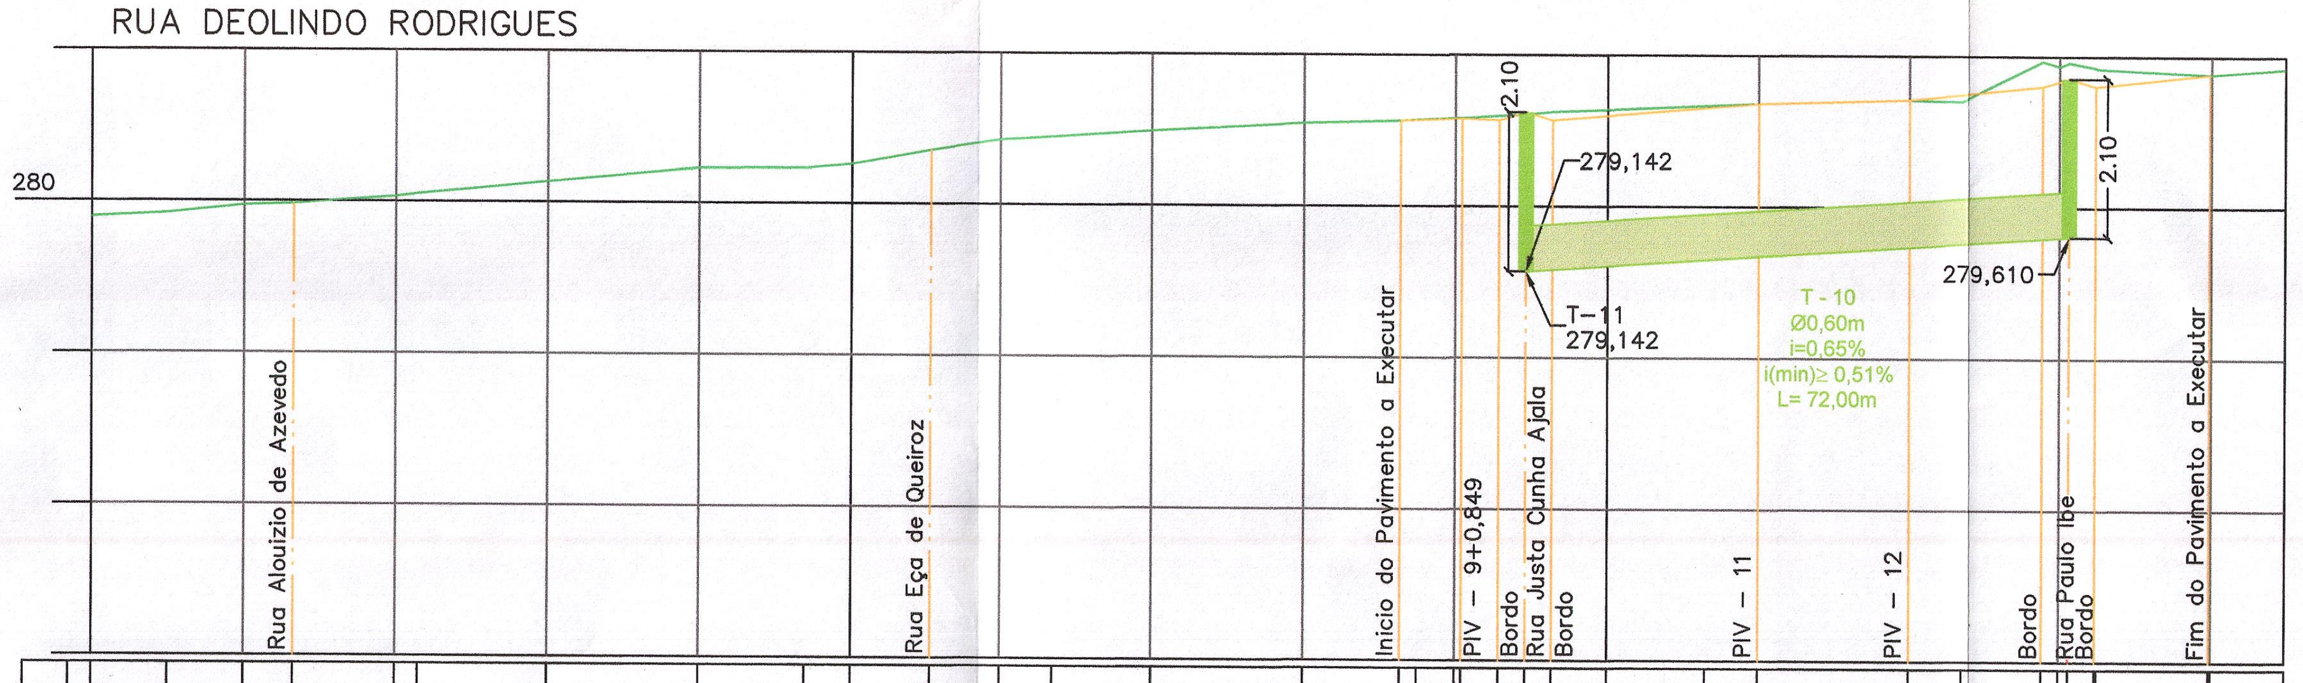

Estaca	Cotas do Terreno	Cotas do Projeto
0	279,785	
0+10,001	279,837	
1	279,944	
1+6,531	279,967	
2	280,063	
2+2,985	280,101	
3	280,270	
4	280,454	
4+14,025	280,463	
5	280,521	
5+10,548	280,711	
6	280,849	
6+7,025	280,893	
7	280,982	
8	281,089	
8+12,744	281,125	281,125
8+15,000	281,136	281,134
9	281,161	281,154
9+0,849	281,164	281,157
9+5,741	281,195	281,138
9+9,241	281,212	281,243
9+12,741	281,250	281,138
10	281,279	281,197
10+13,000	281,333	281,303
11	281,361	281,360
12	281,419	281,419
12+7,000	281,402	281,492
12+17,739	281,936	281,605
13	281,872	281,673
13+1,239	281,921	281,710
13+4,739	281,851	281,605
13+5,000	281,838	281,608
13+19,739	281,772	281,771
14	281,773	
14+9,739	281,846	

Elementos Verticais: 0,39% em 8,11 | 0,81% em 27,26 | 0,29% em 20,00 | 1,05% em 17,74 | 1,11% em 15,00

Super Elevação: –0,39% em 4,89 | 3,00% em 3,50 | –3,00% em 3,50 | 3,00% em 3,50 | –3,00% em 3,50

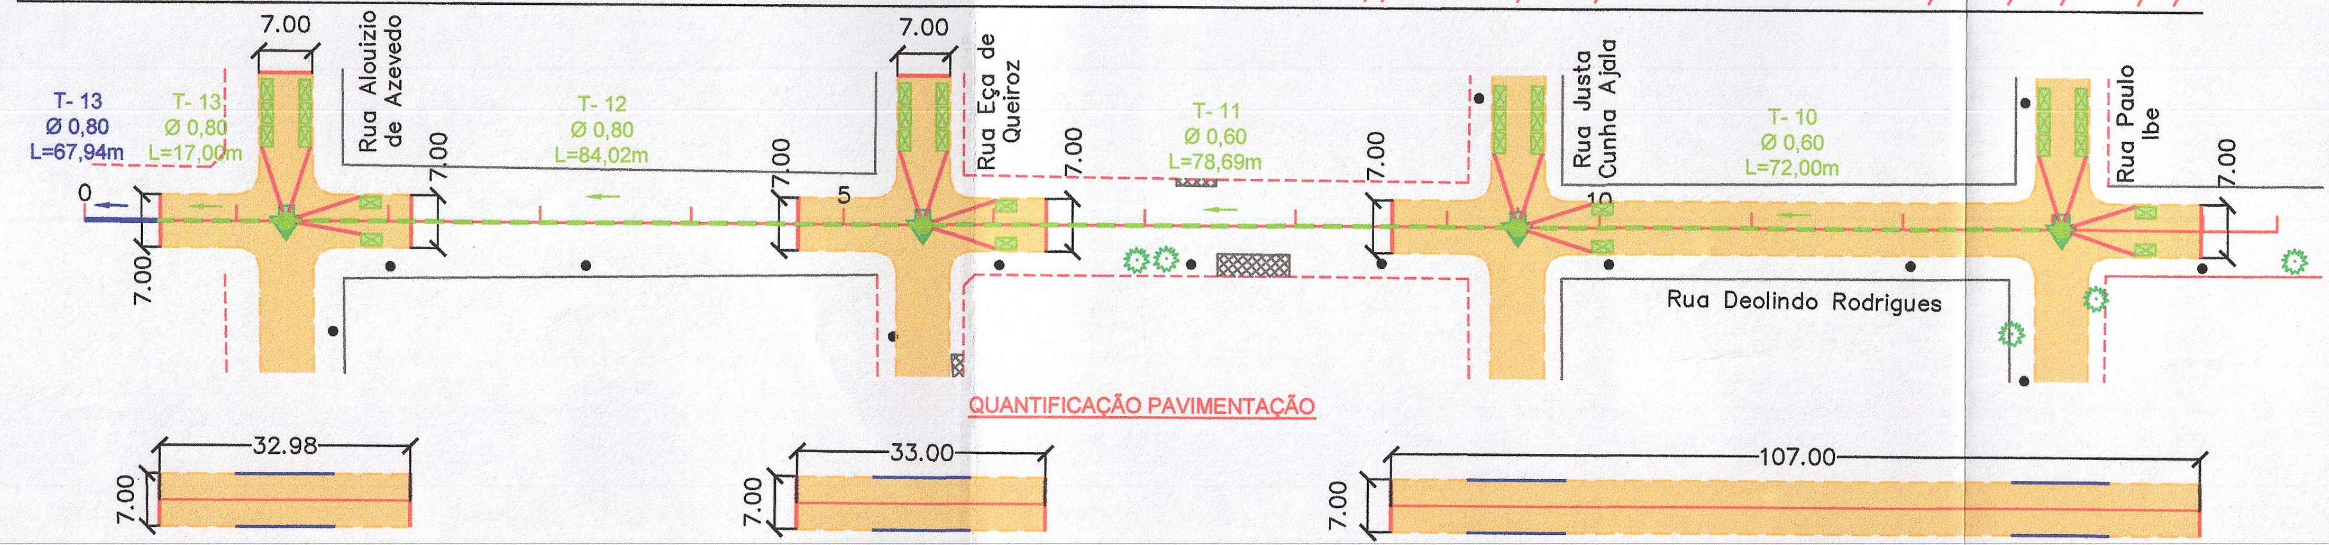
T-13
Ø 0,80
L=67,94m
T-13
Ø 0,60
L=17,00m
7.00
Rua Alouizio de Azevedo
T-12
Ø 0,80
L=84,02m
5
Rua Eça de Queiroz
T-11
Ø 0,60
L=78,69m
Rua Justa Cunha Ajala
T-10
Ø 0,60
L=72,00m
Rua Deolindo Rodrigues
Rua Paulo Ibe
32.98
33.00
107.00

QUANTIFICAÇÃO PAVIMENTAÇÃO

RUA DEOLINDO RODRIGUES - EMENDA 02
Imprimação: 1.210,86m²
Meio–Fio com sarjeta: 241,96m
Tento: 42,00m

RUA LUIZA BISPO DE ARAÚJO

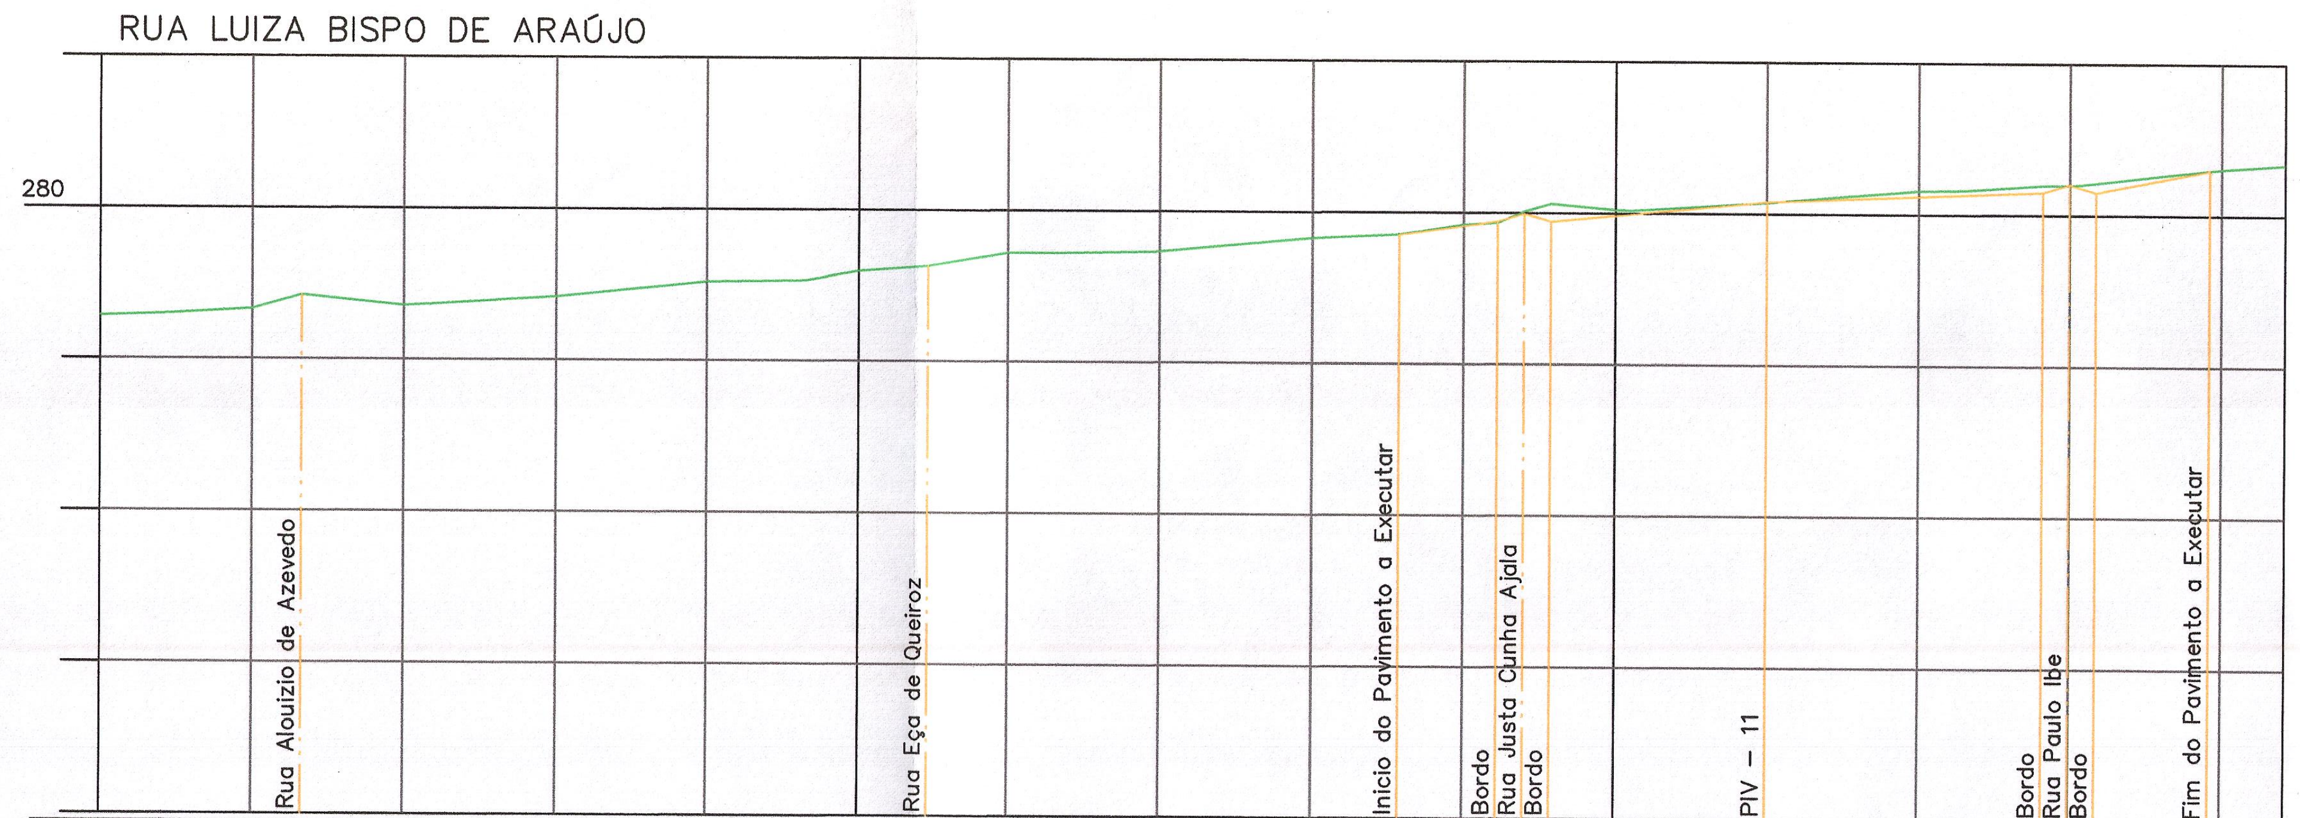

Estaca	Cotas do Terreno	Cotas do Projeto
0	278,568	
0+10,000	278,600	
1	278,662	
1+6,523	278,847	
2	278,714	
2+2,984	278,730	
3	278,834	
4	279,043	
4+12,826	279,063	
5	279,188	
5+9,341	279,259	
6	279,439	
6+5,827	279,438	
7	279,466	
8	279,655	
8+11,472	279,709	279,708
8+14,000	279,747	279,742
9	279,843	279,824
9+4,454	279,869	279,884
9+7,954	280,018	279,989
9+11,454	280,120	279,884
10	280,045	279,966
10+2,000	280,037	279,985
11	280,151	280,158
12	280,317	280,238
12+6,000	280,326	280,262
12+16,411	280,394	280,304
12+19,911	280,394	280,409
13	280,395	280,406
13+3,411	280,430	280,304
13+14,000	280,554	280,512
13+18,411	280,599	280,598
14	280,615	
14+8,411	280,675	

Elementos Verticais: 1,36% em 12,98 | 0,96% em 28,55 | 0,40% em 36,41 | 1,96% em 15,00

Super Elevação: 3,00% em 3,50 | –3,00% em 3,50 | 3,00% em 3,50 | –3,00% em 3,50

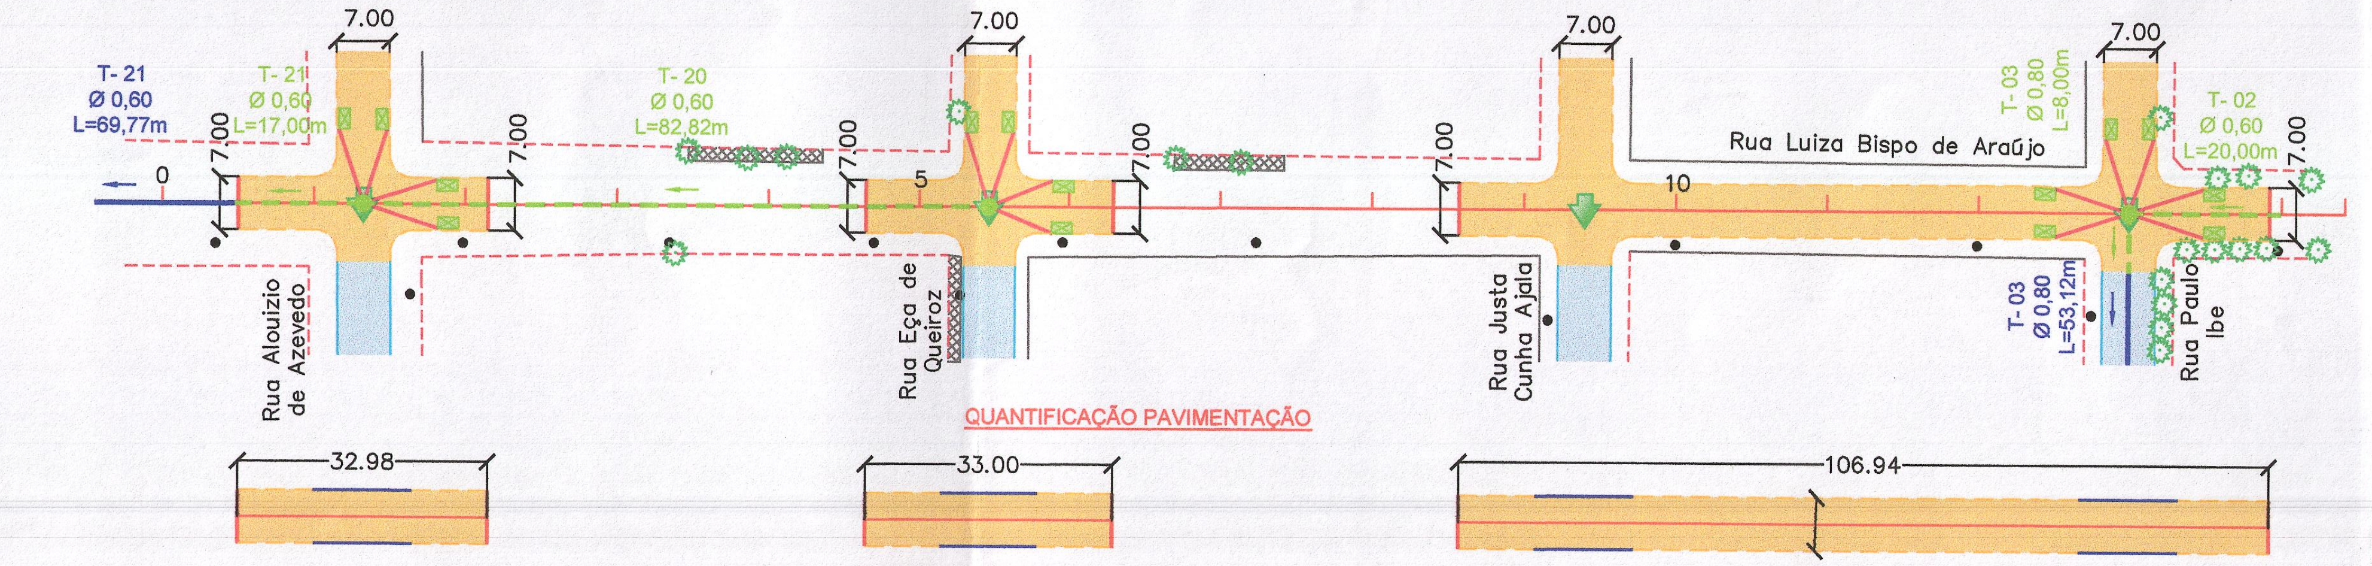
T-21
Ø 0,60
L=69,77m
0
T-21
Ø 0,60
L=17,00m
7.00
Rua Alouizio de Azevedo
T-20
Ø 0,60
L=82,82m
5
Rua Eça de Queiroz
Rua Justa Cunha Ajala
10
Rua Luiza Bispo de Araújo
T-03
Ø 0,80
L=8,00m
T-03
Ø 0,80
L=53,12m
T-02
Ø 0,60
L=20,00m
Rua Paulo Ibe
32.98
33.00
106.94

QUANTIFICAÇÃO PAVIMENTAÇÃO

RUA LUIZA BISPO ARAÚJO - EMENDA 02
Imprimação: 1.210,47m²
Meio–Fio com sarjeta: 241,85m
Tento: 42,00m

CONVENÇÕES

CADASTRO
- ALINHAMENTO PREDIAL
- CERCA
- MURO
- BORDO DO PAVIMENTO
- ▨ CALÇADA
- ● POSTE
- ÁRVORE
- FOSSA

LEGENDA - PERFIL
EMENDA 01
- TERRENO NATURAL
- GREIDE DE PAVIMENTAÇÃO
- GALERIA (GERATRIZES INFERIORE SUPERIOR)
- POÇO DE VISITA
- 500 COTA GERATRIZ INTERNA INFERIOR-LINHA D'ÁGUA)
- Lastro de pedra
- T–01 NOME DO TRECHO
- Ø0,60m DIÂMETRO DO TRECHO
- i=0,60% DECLIVIDADE DO TRECHO
- i(min)=0,50% DECLIVIDADE MÍNIMA DO TRECHO
- L=30m EXTENSÃO DO TRECHO
- EIXO CAIMENTO TRANSVERSAL SIMPLES
- EIXO CAIMENTO TRANSVERSAL DUPLO

SERVIÇOS A EXECUTAR
EMENDA 01
- 250 EIXO DE LOCAÇÃO - PAVIMENTAÇÃO (20 em 20 metros)
- PAVIMENTAÇÃO ASFÁLTICA
- TENTO
- GALERIA DE ÁGUAS PLUVIAIS
- ● POÇO DE VISITA
- BOCA DE LOBO
- T–01 NOME DO TRECHO
- Ø0,60 DIÂMETRO DO TRECHO
- L=30m EXTENSÃO DO TRECHO
- SENTIDO DO ESCOAMENTO NA GALERIA
- TUBO DE LIGAÇÃO Ø0,40m
- DRENAGEM FUTURA

LEGENDA - PERFIL
EMENDA 02
- TERRENO NATURAL
- GREIDE DE PAVIMENTAÇÃO
- GALERIA (GERATRIZES INFERIORE SUPERIOR)
- POÇO DE VISITA
- 500 COTA GERATRIZ INTERNA INFERIOR-LINHA D'ÁGUA)
- T–01 NOME DO TRECHO
- Ø0,60m DIÂMETRO DO TRECHO
- i=0,60% DECLIVIDADE DO TRECHO
- i(min)=0,50% DECLIVIDADE MÍNIMA DO TRECHO
- L=30m EXTENSÃO DO TRECHO
- EIXO CAIMENTO TRANSVERSAL SIMPLES
- EIXO CAIMENTO TRANSVERSAL DUPLO

SERVIÇOS A EXECUTAR
EMENDA 02
- 250 EIXO DE LOCAÇÃO - PAVIMENTAÇÃO (20 em 20 metros)
- PAVIMENTAÇÃO ASFÁLTICA
- TENTO
- GALERIA DE ÁGUAS PLUVIAIS
- ● POÇO DE VISITA
- BOCA DE LOBO
- T–01 NOME DO TRECHO
- Ø0,60 DIÂMETRO DO TRECHO
- L=30m EXTENSÃO DO TRECHO
- SENTIDO DO ESCOAMENTO NA GALERIA
- TUBO DE LIGAÇÃO Ø0,40m
- DRENAGEM FUTURA

OBSERVAÇÕES

01 - ESTE DOCUMENTO É DE PROPRIEDADE DA PREFEITURA MUNICIPAL DE JARDIM/MS E NÃO PODE SER REPRODUZIDO OU USADO PARA QUALQUER FINALIDADE DIFERENTE DAQUELA PARA A QUAL ESTÁ SENDO FORNECIDO PELA SCHETTINI FIGUEIREDO CONSULTORIA EIRELI / ME.

12 - DIREITOS AUTORAIS E PATRIMONIAIS RESERVADOS CONFORME: LEI 5988, ARTIGO 6º, ALÍNEA X, DE 14/12/1973; LEI 5194, ARTIGO 17º E 18º, DE 24/12/1966; RESOLUÇÃO CONFEA, Nº 260, DE 21/04/1979.

PLANTA CHAVE

PREFEITURA MUNICIPAL DE JARDIM
APROVADO
Jardim-MS, 27 de Novembro de 2020
Ana Carolina B. de Souza
Ana Carolina [illegible] de Miranda
Arquiteta e Urbanista CAU/MS A95558-2
Mat: 2642-1
Gerente do Departamento de Obras
Prot: em 27/11/2020 Nº 20.354/2020

A APROVAÇÃO DO PROJETO PELA PREFEITURA NÃO IMPLICA NO RECONHECIMENTO DO DIREITO DE PROPRIEDADE DO TERRENO.

APROVAÇÃO

Nº DA REVISÃO	DATA	DESCRIÇÃO	ANALISADO	VISTO

AUTOR DO PROJETO:
SCHETTINI FIGUEIREDO CONSULTORIA EIRELI / ME
CREA-MS: 3865
RICARDO SCHETTINI FIGUEIREDO
ENGENHEIRO CIVIL
CREA-RJ: 52.656/D - VISTO-MS 2900
Avenida Afonso Pena, 5723
Bairro Santa Fé - CEP 79031-010
Fone (67) 3384-1217 - Campo Grande, MS
E-mail: sf.consultoria.eng@gmail.com

CONTRATANTE:
PREFEITURA MUNICIPAL: JARDIM / MS
UNIDADE GESTORA: SECRETARIA MUNICIPAL DE INFRAESTRUTURA E SERVIÇOS URBANOS
CNPJ: 03.162.047/0001-40
VISTO E ACEITO
ESTA ACEITAÇÃO NÃO ISENTA A CONTRATADA DAS RESPONSABILIDADES E OBRIGAÇÕES ESTABELECIDAS NO CONTRATO

CONTRATANTE:
PREFEITURA MUNICIPAL DE JARDIM/MS

OBRA:
INFRAESTRUTURA URBANA PAVIMENTAÇÃO ASFÁLTICA E DRENAGEM DE ÁGUAS PLUVIAIS

PRANCHA:
05
/16

AUTOR DO PROJETO:
SF CONSULTORIA E ENGENHARIA DE PROJETOS

LOCAL:
MUNICÍPIO DE JARDIM/MS
PARQUE INDUSTRIAL

CONTEÚDO:
PROJETO EXECUTIVO
PERFIS LONGITUDINAS, PLANTA E PERFIL E QUANTIFICAÇÃO DA PAVIMENTAÇÃO
Rua Alouizio de Azevedo, Rua Eça de Queiroz, Rua Deolindo Rodrigues e Rua Luiza Bispo de Araújo

DATA DE EMISSÃO:
AGOSTO/2020

ESCALA:
H=1:1.000
V=1:100

Arquivo: (05-06-07) Parque Industrial - Perfis - ALT. 02.dwg