QUANTIFICAÇÃO DAS CALÇADAS
(Rua Paulo Ibe)

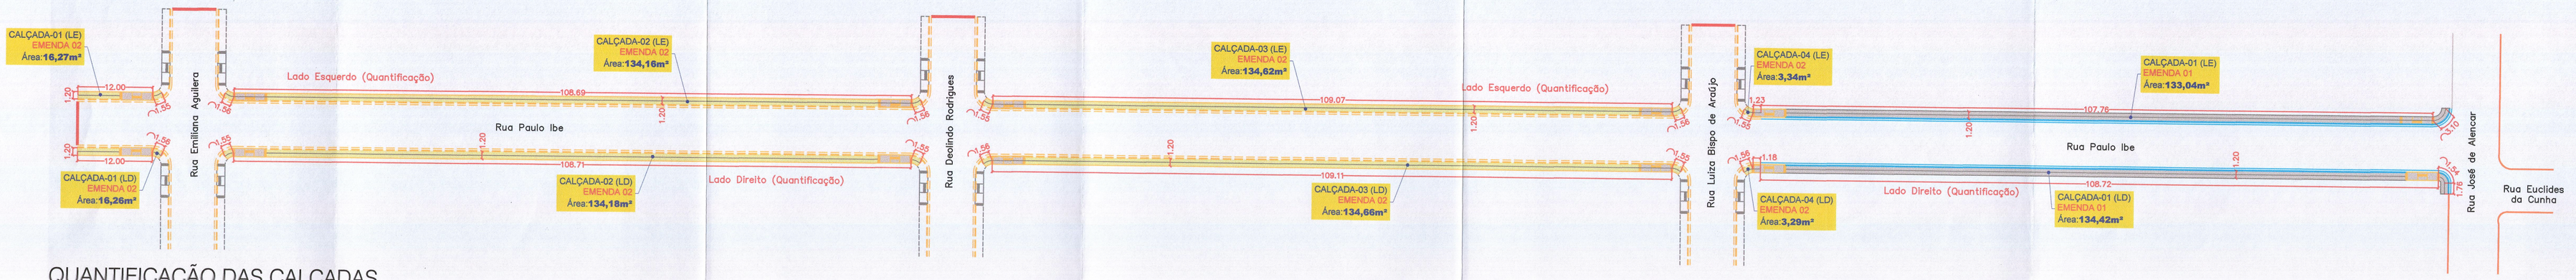

QUANTIFICAÇÃO DAS CALÇADAS
(Rua Justa Cunha Ajala)

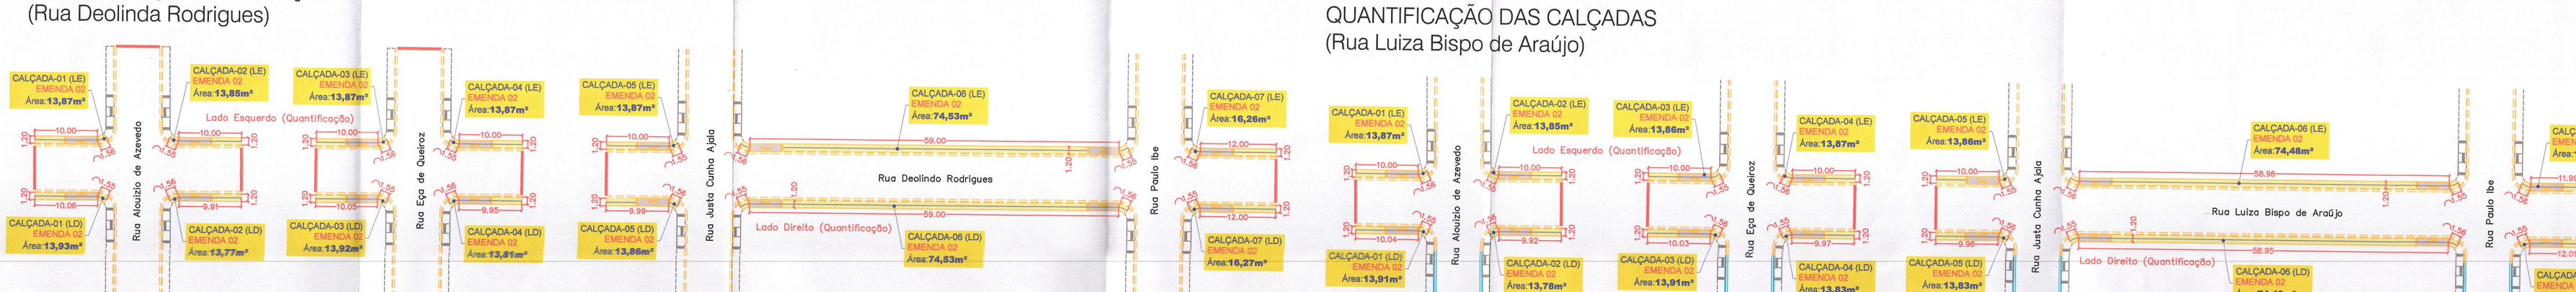

QUANTIFICAÇÃO DAS CALÇADAS
(Rua Eça de Queiroz)

QUANTIFICAÇÃO DAS CALÇADAS
(Rua Alouizio de Azevedo)

QUANTIFICAÇÃO DAS CALÇADAS
(Rua Deolinda Rodrigues)

QUANTIFICAÇÃO DAS CALÇADAS
(Rua Emiliana Aguilera)

QUANTIFICAÇÃO DAS CALÇADAS
(Rua Luiza Bispo de Araújo)

CONVENÇÕES

CADASTRO
- ALINHAMENTO PREDIAL
- CERCA
- MURO
- COBERTURA
- BORDO DO PAVIMENTO
- PAVIMENTO ÁSFALTICO
- BORDO DO PAVIMENTO
- CALÇADA
- POSTE DE ENERGIA ELÉTRICA
- ÁRVORE
- FOSSA

SERVIÇOS A EXECUTAR - EMENDA 01
- PAVIMENTAÇÃO ASFÁLTICA
- TENTO
- PASSEIO - EMENDA 01
- RAMPAS DE ACESSO AO PASSEIO
- PISO TÁTIL ALERTA
- ÁRVORE A REMOVER

SERVIÇOS A EXECUTAR - EMENDA 02
- PAVIMENTAÇÃO ASFÁLTICA
- TENTO
- PASSEIO - EMENDA 02
- RAMPAS DE ACESSO AO PASSEIO
- PISO TÁTIL ALERTA
- ÁRVORE A REMOVER

OBSERVAÇÕES

01 - ESTE DOCUMENTO É DE PROPRIEDADE DA PREFEITURA MUNICIPAL DE JARDIM/MS E NÃO PODE SER REPRODUZIDO OU USADO PARA QUALQUER FINALIDADE DIFERENTE DAQUELA PARA A QUAL ESTÁ SENDO FORNECIDO PELA SCHETTINI FIGUEIREDO CONSULTORIA EIRELI / ME.
12 - DIREITOS AUTORAIS E PATRIMONIAIS RESERVADOS CONFORME: LEI 5988, ARTIGO 6º, ALÍNEA X, DE 14/12/1973; LEI 5194, ARTIGO 17º E 18º, DE 24/12/1966; RESOLUÇÃO CONFEA, Nº 260, DE 21/04/1979.

PLANTA CHAVE

PREFEITURA MUNICIPAL DE JARDIM
APROVADO
Jardim-MS, 27 de Novembro de 2020
Ana Cardoza B. de Amorim
Arq. Coordenadora Municipal
Arquiteta e Urbanista - CAU/MS nº A80552
Matrícula: 26403-2
Comissão de Departamento de Obras

A APROVAÇÃO DO PROJETO PELA PREFEITURA NÃO IMPLICA NO RECONHECIMENTO DO DIREITO DE PROPRIEDADE DO TERRENO.

Prot. em 27/11/2020 Nº 20 954/2020

APROVAÇÃO

Nº DA REVISÃO	DATA	DESCRIÇÃO	ANALISADO	VISTO

AUTOR DO PROJETO:
SCHETTINI FIGUEIREDO CONSULTORIA EIRELI / ME
CREA-MS: 3865
RICARDO SCHETTINI FIGUEIREDO
ENGENHEIRO CIVIL
CREA-RJ: 52.656/D - VISTO-MS 2900
Avenida Afonso Pena, 5723
Bairro Santa Fé - CEP 79031-910
Fone (67) 3384-1217 - Campo Grande, MS
E-mail: sf.consultoria.eng@gmail.com

CONTRATANTE:
PREFEITURA MUNICIPAL DE JARDIM / MS
UNIDADE GESTORA: SECRETARIA MUNICIPAL DE INFRAESTRUTURA E SERVIÇOS URBANOS
CNPJ: 03.162.947/0001-40

VISTO E ACEITO
ESTA ACEITAÇÃO NÃO ISENTA A CONTRATADA DAS RESPONSABILIDADES E OBRIGAÇÕES ESTABELECIDAS NO CONTRATO

CONTRATANTE:
PREFEITURA MUNICIPAL DE JARDIM/MS

OBRA: INFRAESTRUTURA URBANA
PAVIMENTAÇÃO ASFÁLTICA E
DRENAGEM DE ÁGUAS PLUVIAIS

LOCAL: MUNICÍPIO DE JARDIM/MS
PARQUE INDUSTRIAL

PRANCHA: 09 /16

AUTOR DO PROJETO:
SP CONSULTORIA E ENGENHARIA DE PROJETOS

CONTEÚDO: PROJETO EXECUTIVO
CALÇADAS E ACESSIBILIDADES
DETALHES CONSTRUTIVOS E QUANTIFICAÇÃO

DATA DE EMISSÃO: JUNHO/2020
ESCALA: 1:1.000

Arquivo: (08-09) Parque_Industrial - Calçadas - ALT 02.dwg