


PLANTA DO BAIRRO COM PAVIMENTAÇÃO A EXECUTAR E EXISTENTE

ESC. 1/1000

LEGENDA

- ASFALTO A EXECUTAR
- ASFALTO EXISTENTE

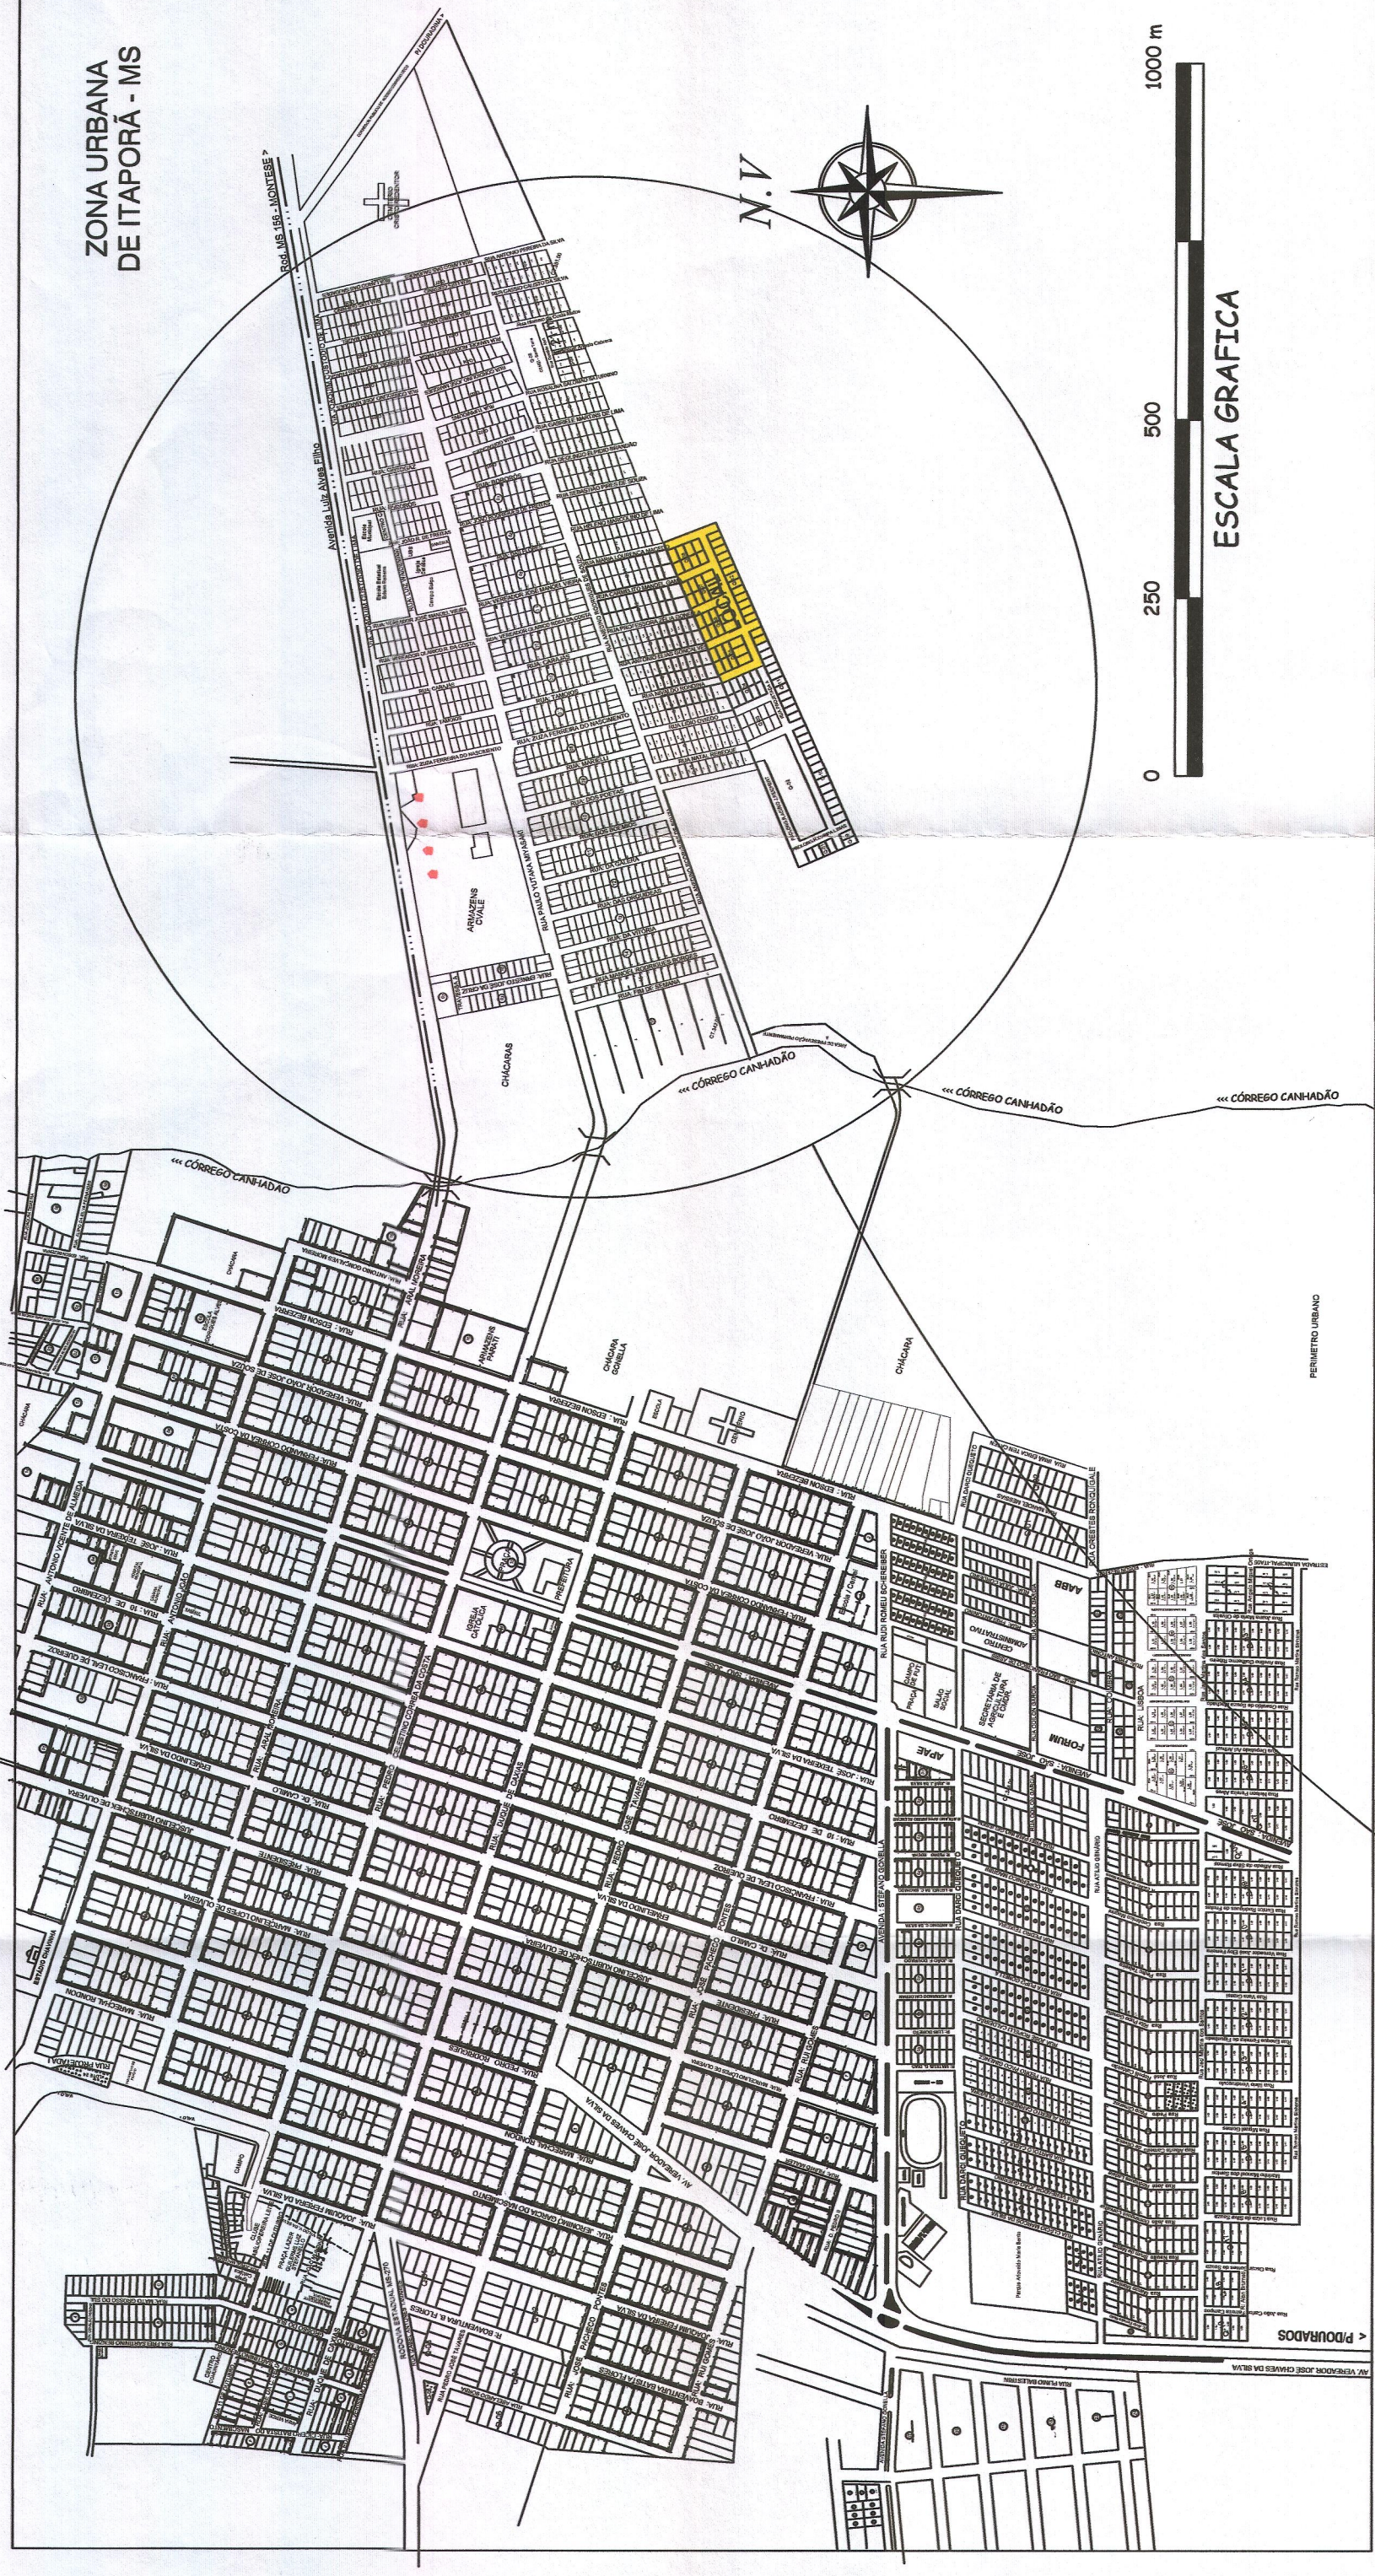

ZONA URBANA DE ITAPORÃ - MS

0 250 500 1000 m
ESCALA GRAFICA


LOCALIZAÇÃO DA OBRA NO MUNICÍPIO

LEGENDA

ÁREA A SER EDIFICADA



LOCALIZAÇÃO DO MUNICÍPIO NO ESTADO

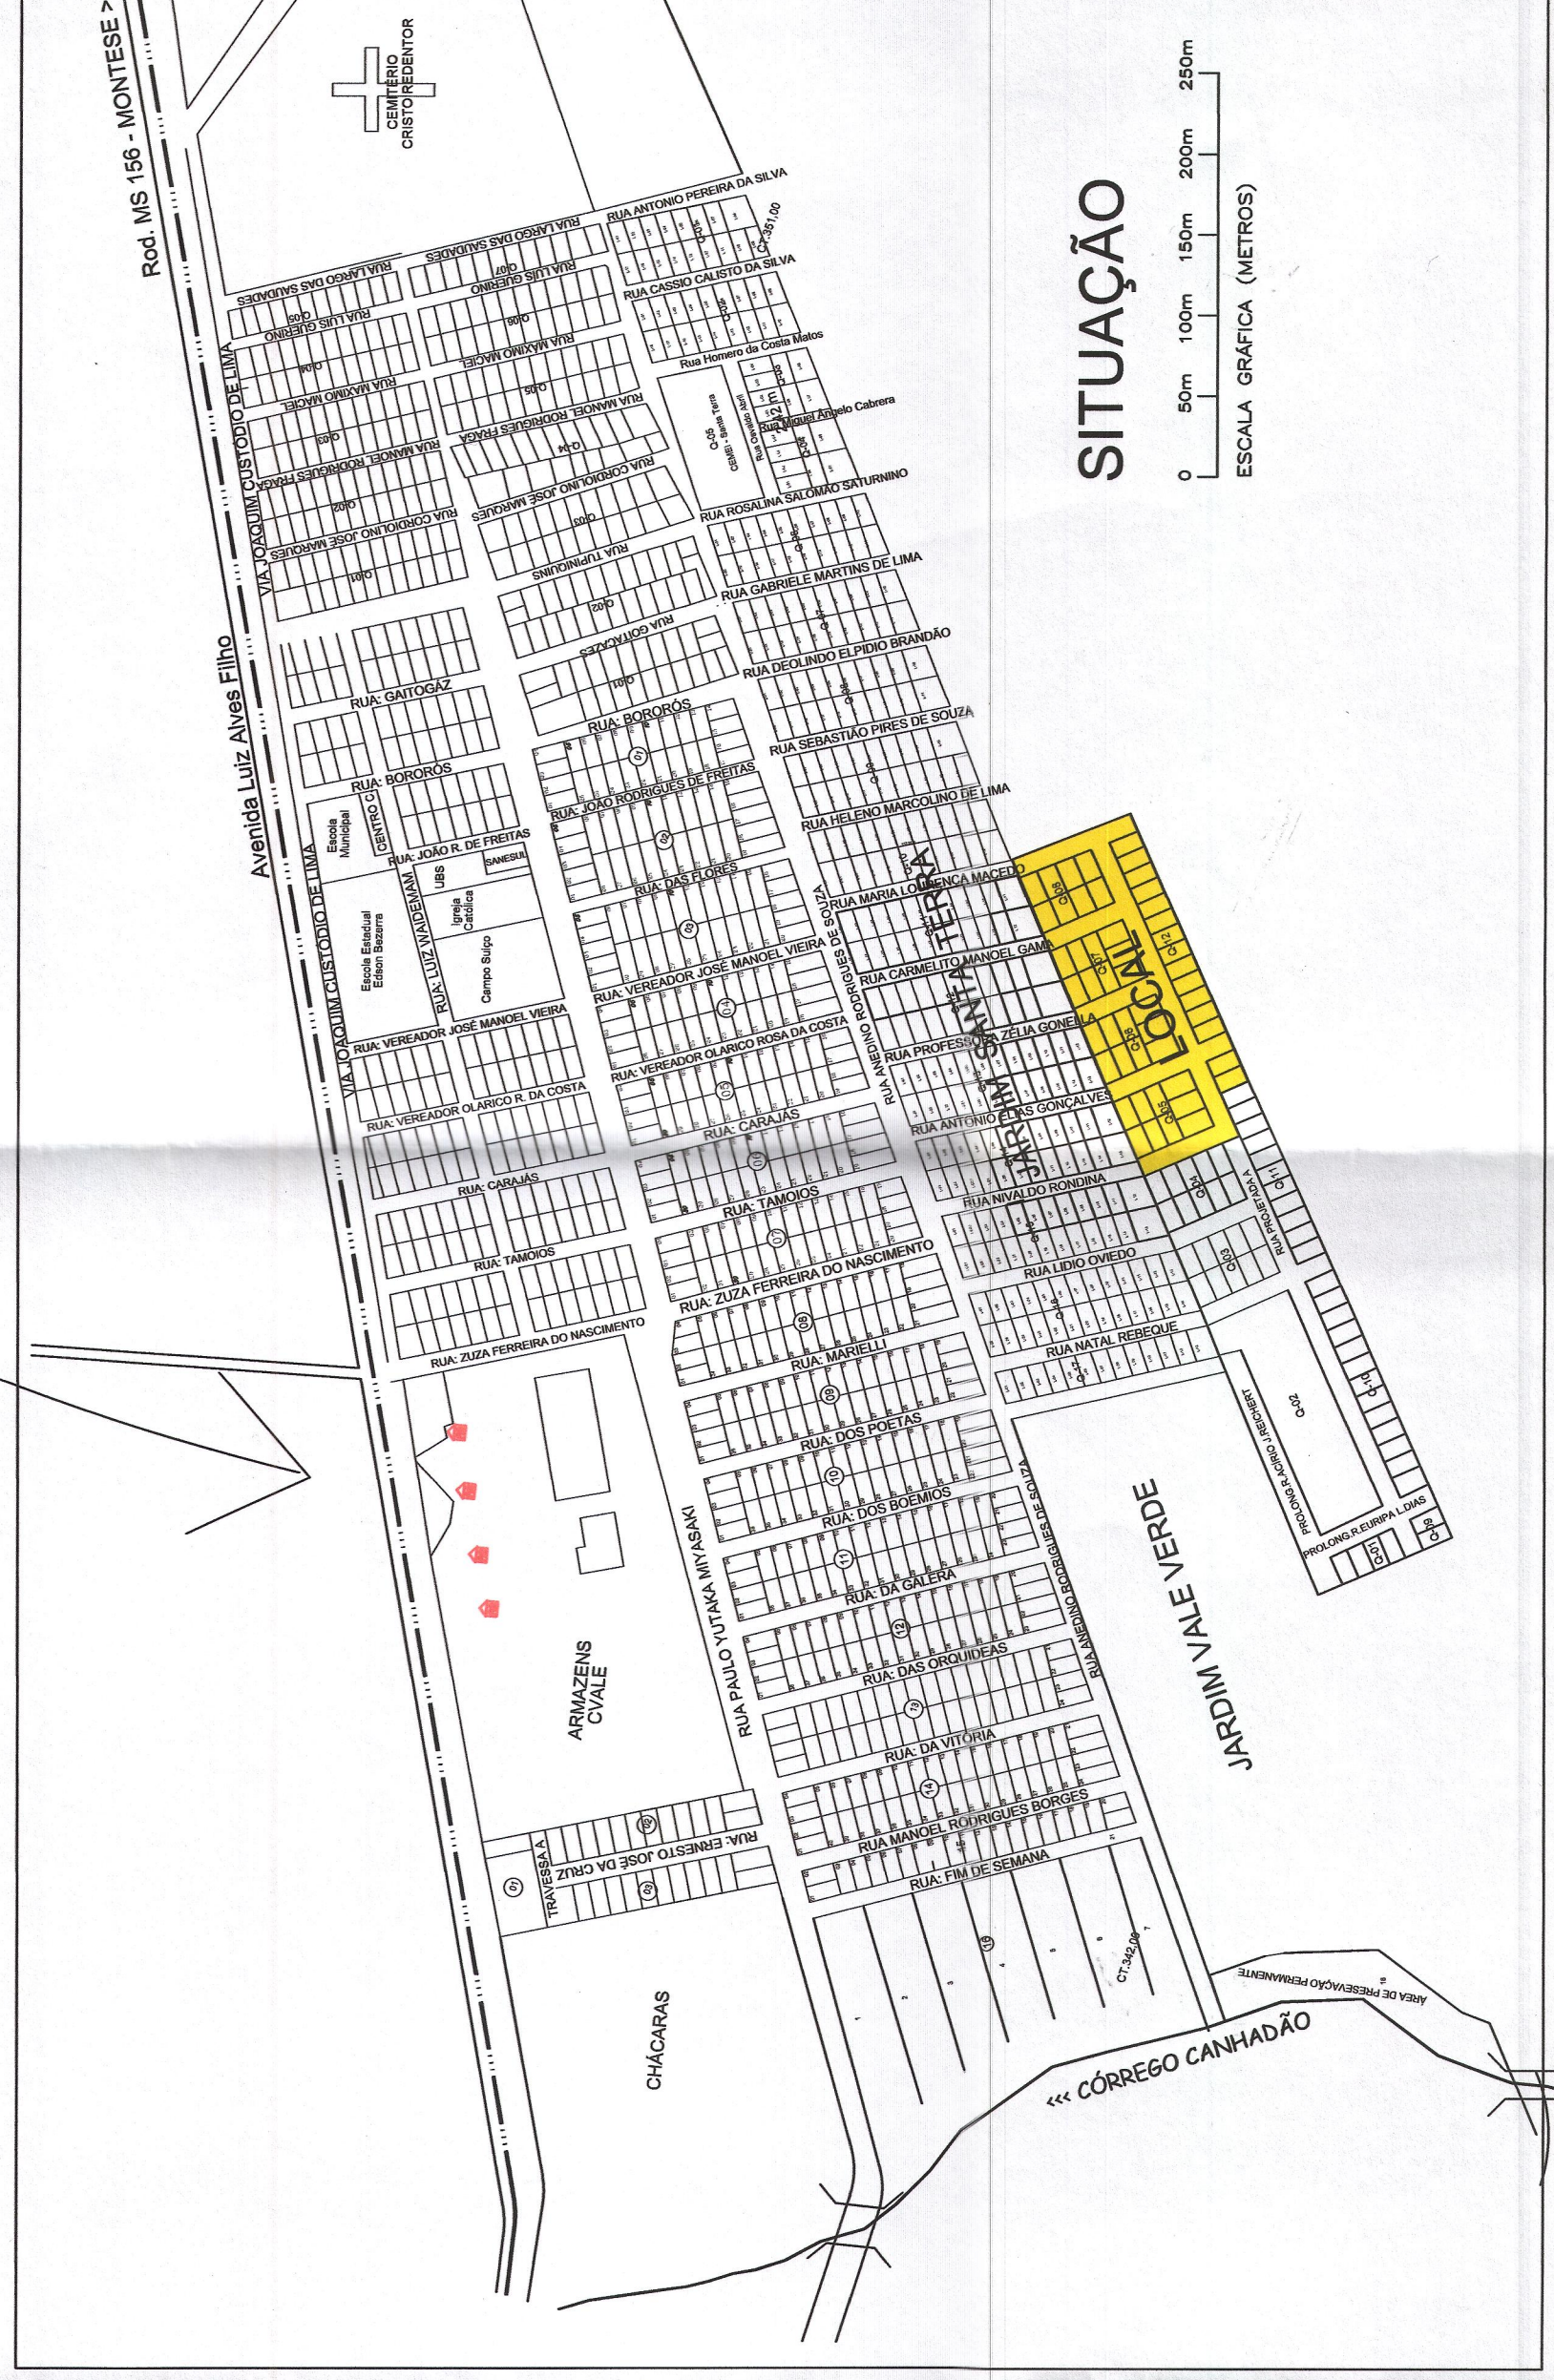

SITUAÇÃO

0 50m 100m 150m 200m 250m
ESCALA GRAFICA (METROS)

PREFEITURA MUNICIPAL DE ITAPORÃ/MS DEPARTAMENTO DE PROJETO E CONVÊNIOS	
OBRA LOTEAMENTO MANOEL JOAQUIM DA SILVA 50 UNIDADES HABITACIONAIS	CONTRATANTE Rua Antônio Elias Gonçalves, Bairro Jardim Santa Terra
AUTOR DO PROJETO ENG CIVIL RODOLPHO ARAUJO OKU CREA - MS 80778-D	PREFEITURA MUNICIPAL DE ITAPORÃ CNPJ 03.156.958/0001-50
TÍTULO LOCALIZAÇÃO ESTUDO DE TRÁFEGO	FOLHA 01
ESCALA INDICADA	DATA 02/03/2021
REVISÃO R07	DESENHO