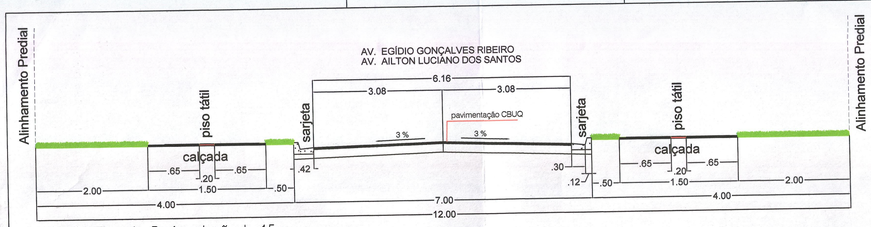

Seção Tipo de Pavimentação L=15m
S/ ESCALA

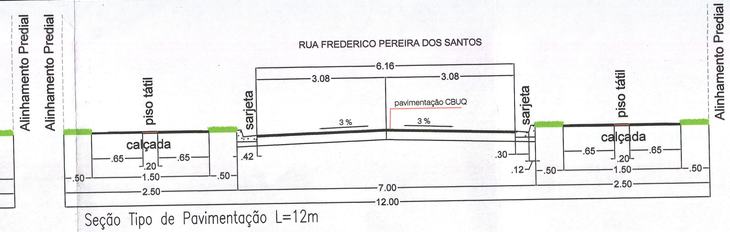

Seção Tipo de Pavimentação L=12m
S/ ESCALA

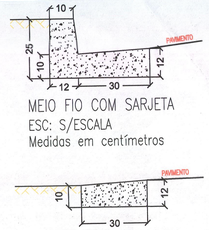

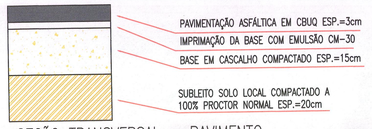

SEÇÃO TRANSVERSAL – PAVIMENTO
ESC: S/ ESCALA

AV. EGÍDIO GONÇALVES RIBEIRO 0+000 3+1.446

Lado Esquerdo									Eixo				Lado Direito					
PAR_GUIA_SARJ			FLUXO_SARJETA			BORDO_PISTA							BORDO_PISTA			FLUXO_SARJETA			PAR_GUIA_SARJ		
Afast. (m)	Cota (m)	Incl. (%)	Afast. (m)	Cota (m)	Incl. (%)	Afast. (m)	Cota (m)	Incl. (%)	Estaca	Cota Projeto	Cota Terreno	Cota Vermelha	Afast. (m)	Cota (m)	Incl. (%)	Afast. (m)	Cota (m)	Incl. (%)	Afast. (m)	Cota (m)	Incl. (%)
-3.620	392.926	100.00	-3.500	392.806	-3.00	-3.200	392.815	-3.00	0+0.000	392.911	392.911	0.000	3.200	392.815	-3.00	3.500	392.806	-3.00	3.620	392.926	100.00
-3.620	393.212	100.00	-3.500	393.092	-3.00	-3.200	393.101	-3.00	1+0.000	393.197	393.071	0.126	3.200	393.101	-3.00	3.500	393.092	-3.00	3.620	393.497	100.00
-3.620	393.497	100.00	-3.500	393.377	-3.00	-3.200	393.386	-3.00	2+0.000	393.482	393.505	-0.023	3.200	393.386	-3.00	3.500	393.377	-3.00	3.620	393.645	100.00
-3.620	393.645	100.00	-3.500	393.525	-3.00	-3.200	393.534	-3.00	2+10.352	393.630	393.730	-0.100	3.200	393.534	-3.00	3.500	393.525	-3.00	3.620	393.855	100.00
-3.620	393.855	100.00	-3.500	393.735	-3.00	-3.200	393.744	-3.00	3+0.000	393.840	393.939	-0.100	3.200	393.744	-3.00	3.500	393.735	-3.00	3.620	393.886	100.00
-3.620	393.886	100.00	-3.500	393.766	-3.00	-3.200	393.775	-3.00	3+1.446	393.871	393.971	-0.100	3.200	393.775	-3.00	3.500	393.766	-3.00	3.620	393.886	100.00

AV. AILTON LUCIANO DOS SANTOS 0+0.000 3+1.397

Lado Esquerdo									Eixo				Lado Direito					
PAR_GUIA_SARJ			FLUXO_SARJETA			BORDO_PISTA							BORDO_PISTA			FLUXO_SARJETA			PAR_GUIA_SARJ		
Afast. (m)	Cota (m)	Incl. (%)	Afast. (m)	Cota (m)	Incl. (%)	Afast. (m)	Cota (m)	Incl. (%)	Estaca	Cota Projeto	Cota Terreno	Cota Vermelha	Afast. (m)	Cota (m)	Incl. (%)	Afast. (m)	Cota (m)	Incl. (%)	Afast. (m)	Cota (m)	Incl. (%)
-3.620	392.879	100.00	-3.500	392.759	-3.00	-3.200	392.768	-3.00	0+0.000	392.864	392.864	0.000	3.200	392.768	-3.00	3.500	392.759	-3.00	3.620	392.879	100.00
-3.620	393.220	100.00	-3.500	393.100	-3.00	-3.200	393.109	-3.00	1+0.000	393.205	393.151	0.055	3.200	393.109	-3.00	3.500	393.100	-3.00	3.620	393.220	100.00
-3.620	393.562	100.00	-3.500	393.442	-3.00	-3.200	393.451	-3.00	2+0.000	393.547	393.594	-0.048	3.200	393.451	-3.00	3.500	393.442	-3.00	3.620	393.737	100.00
-3.620	393.737	100.00	-3.500	393.617	-3.00	-3.200	393.626	-3.00	2+10.271	393.722	393.822	-0.100	3.200	393.626	-3.00	3.500	393.617	-3.00	3.620	393.980	100.00
-3.620	393.980	100.00	-3.500	393.860	-3.00	-3.200	393.869	-3.00	3+0.000	393.965	394.037	-0.072	3.200	393.869	-3.00	3.500	393.860	-3.00	3.620	393.980	100.00
-3.620	394.015	100.00	-3.500	393.895	-3.00	-3.200	393.904	-3.00	3+1.397	394.000	394.068	-0.068	3.200	393.904	-3.00	3.500	393.895	-3.00	3.620	394.015	100.00

RUA FREDERICO PEREIRA DOS SANTOS 0+0.000 8+16.240

Lado Esquerdo									Eixo				Lado Direito					
PAR_GUIA_SARJ			FLUXO_SARJETA			BORDO_PISTA							BORDO_PISTA			FLUXO_SARJETA			PAR_GUIA_SARJ		
Afast. (m)	Cota (m)	Incl. (%)	Afast. (m)	Cota (m)	Incl. (%)	Afast. (m)	Cota (m)	Incl. (%)	Estaca	Cota Projeto	Cota Terreno	Cota Vermelha	Afast. (m)	Cota (m)	Incl. (%)	Afast. (m)	Cota (m)	Incl. (%)	Afast. (m)	Cota (m)	Incl. (%)
-3.620	393.645	100.00	-3.500	393.525	-3.00	-3.200	393.534	-3.00	0+0.000	393.630	393.730	-0.100	3.200	393.534	-3.00	3.500	393.525	-3.00	3.620	393.645	100.00
-3.620	393.775	100.00	-3.500	393.655	-3.00	-3.200	393.664	-3.00	1+0.000	393.760	393.786	-0.026	3.200	393.664	-3.00	3.500	393.655	-3.00	3.620	393.775	100.00
-3.620	393.905	100.00	-3.500	393.785	-3.00	-3.200	393.794	-3.00	2+0.000	393.890	393.833	0.057	3.200	393.794	-3.00	3.500	393.785	-3.00	3.620	393.905	100.00
-3.620	394.035	100.00	-3.500	393.915	-3.00	-3.200	393.924	-3.00	3+0.000	394.020	393.853	0.167	3.200	393.924	-3.00	3.500	393.915	-3.00	3.620	394.035	100.00
-3.620	394.165	100.00	-3.500	394.045	-3.00	-3.200	394.054	-3.00	4+0.000	394.150	393.855	0.296	3.200	394.054	-3.00	3.500	394.045	-3.00	3.620	394.165	100.00
-3.620	394.182	100.00	-3.500	394.062	-3.00	-3.200	394.071	-3.00	4+2.541	394.167	393.853	0.314	3.200	394.071	-3.00	3.500	394.062	-3.00	3.620	394.182	100.00
-3.620	394.088	100.00	-3.500	393.968	-3.00	-3.200	393.977	-3.00	5+0.000	394.073	393.843	0.230	3.200	393.977	-3.00	3.500	393.968	-3.00	3.620	394.088	100.00
-3.620	393.979	100.00	-3.500	393.859	-3.00	-3.200	393.868	-3.00	6+0.000	393.964	393.831	0.133	3.200	393.868	-3.00	3.500	393.859	-3.00	3.620	393.979	100.00
-3.620	393.871	100.00	-3.500	393.751	-3.00	-3.200	393.760	-3.00	7+0.000	393.856	393.825	0.031	3.200	393.760	-3.00	3.500	393.751	-3.00	3.620	393.871	100.00
-3.620	393.763	100.00	-3.500	393.643	-3.00	-3.200	393.652	-3.00	8+0.000	393.748	393.822	-0.074	3.200	393.652	-3.00	3.500	393.643	-3.00	3.620	393.763	100.00
-3.620	393.680	100.00	-3.500	393.560	-3.00	-3.200	393.569	-3.00	8+5.082	393.721	393.822	-0.101	3.200	393.625	-3.00	3.500	393.616	-3.00	3.620	393.736	100.00
-3.620	393.736	100.00	-3.500	393.616	-3.00	-3.200	393.625	-3.00	8+16.240	393.665	393.816	-0.151	3.200	393.569	-3.00	3.500	393.560	-3.00	3.620	393.680	100.00

LEGENDA

- PAVIMENTAÇÃO A EXECUTAR – 1.786,79m²
- PAV. DE CURVAS DE RAIO 3,0m – 25,10m²
- PAVIMENTAÇÃO EXISTENTE
- MEIO-FIO TIPO 1 (RETO) – 506,93m
- MEIO-FIO TIPO 2 (CURVO) – 47,12m
- TENTO – 40,5m
- CURVAS DE NÍVEL
- EIXO DE LOCAÇÃO
- ESCOAMENTO

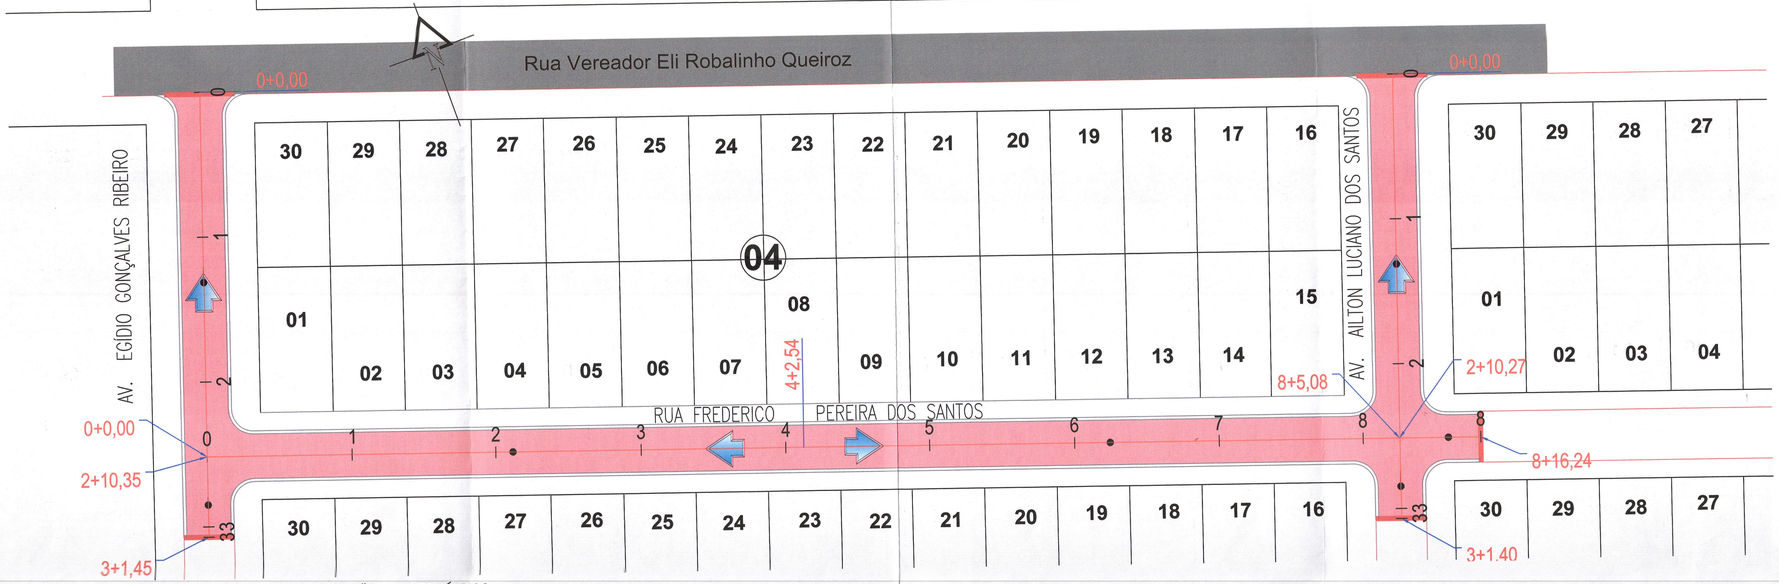

PAVIMENTAÇÃO – GEOMÉTRICO
ESC: 1/400

ESTA PRANCHA PERTENCE AOS AUTORES DO PROJETO, RESGUARDANDO O DIREITO DE ALTERAÇÕES, MODIFICAÇÕES OU CÓPIAS SOMENTE COM A PRÉVIA AUTORIZAÇÃO POR PARTE DOS MESMOS.
AS COTAS PREVALECEM SOBRE O DESENHO.

Espaço Reservado para Aprovação:

Secretaria Municipal de Infra Estrutura
APROVADO
Prot. Nº
Paranaíba,
X

Título: CONSTRUÇÃO
Atividade/Uso: RESIDENCIAL NOVO COSTA LESTE – 30 UND.
ART/RRT de projeto e execução:
Revisão: 00

QUADRO DE CORTE / ATERRO	CORTE	ATERRO
AV. AILTON LUCIANO DOS SANTOS	28,67 m³	3,18 m³
RUA FREDERICO PEREIRA DOS SANTOS	54,40 m³	96,49 m³
AV. EGÍDIO GONÇALVES RIBEIRO	24,46 m³	9,96 m³
TOTAL	107,52 m³	109,63 m³

Autor do Projeto:
Lucas Parreira Barbosa
Engenheiro Civil
CREA-SP 5069708256
Autor do Projeto: LUCAS PEREIRA BARBOSA
Engenheiro Civil CREA/SP: 506.970.8256

Proprietário:
Município de Paranaíba

Conteúdo: PAVIMENTAÇÃO – GEOMÉTRICO

Local: RUA VEREADOR ELI ROBALINHO QUEIROZ, QUADRA 04, LOTES 01 A 30
BAIRRO NOVO COSTA LESTE – PARANAÍBA – MS

Escala:	Desenho:	Data:	Folha:
Indicada	Murilo Busaneli	NOV/2020	02/04