


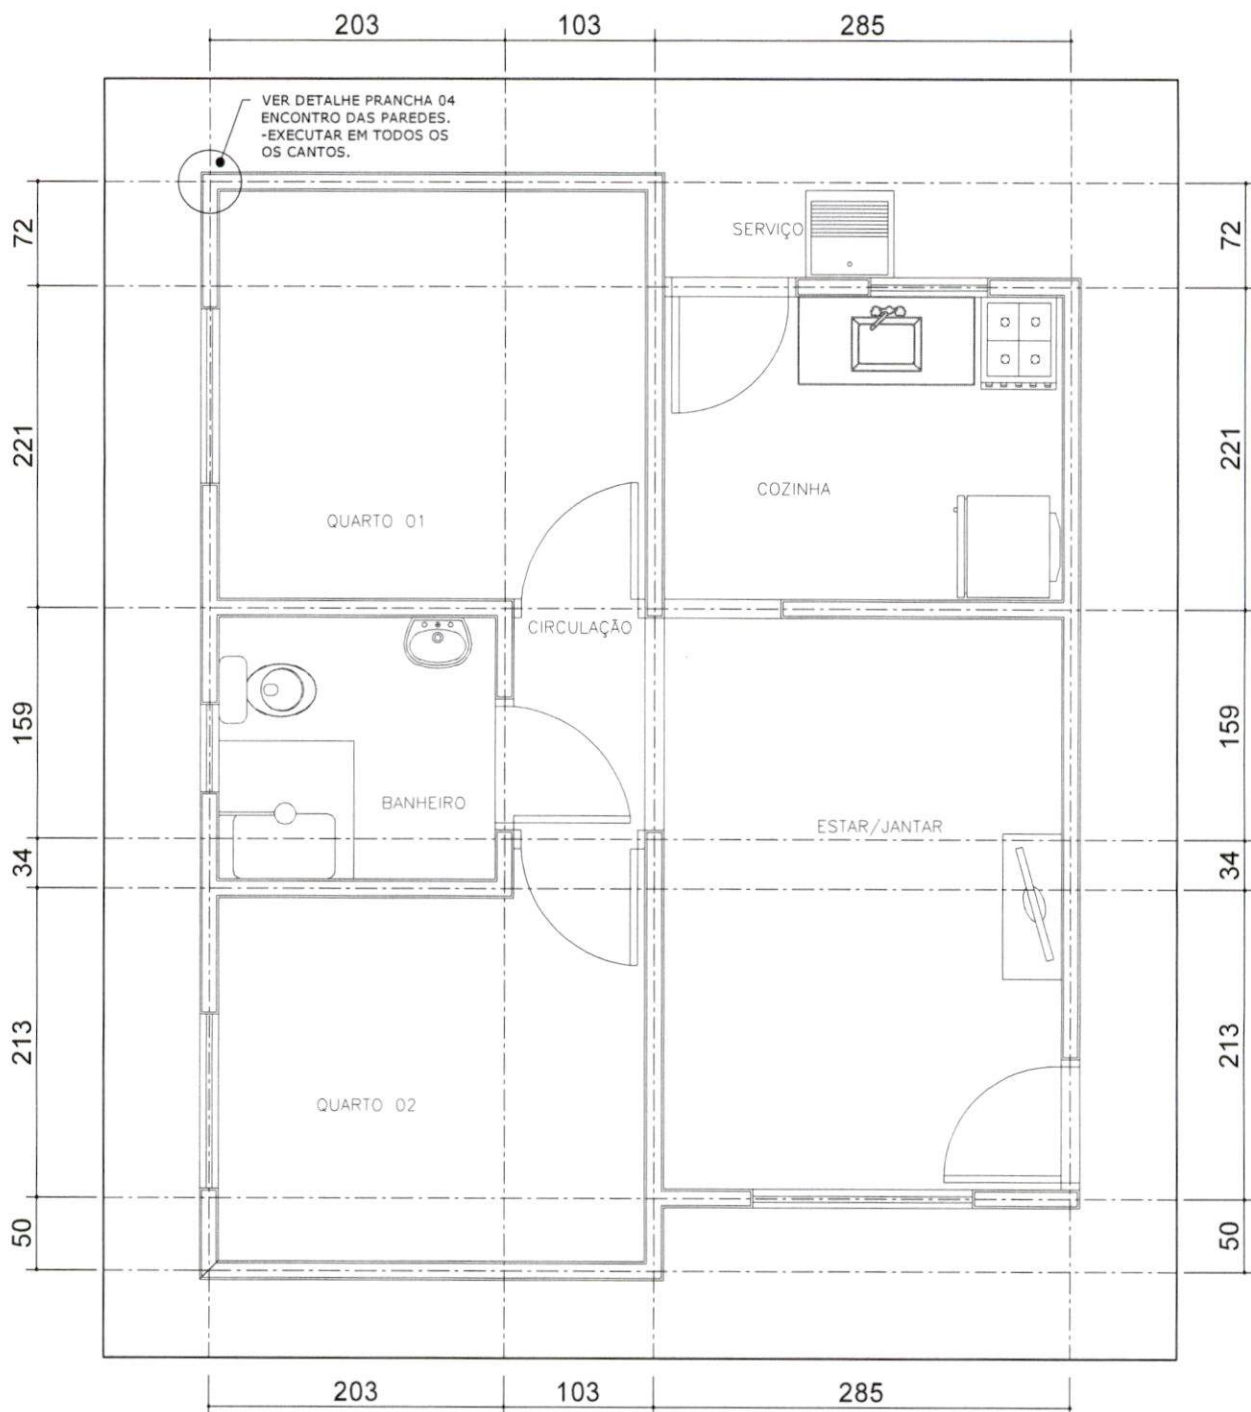

Processo nº 57.006.690.2021
Data: 05/10/21 Fls. 113
Nome: R.OL

Planta de Localização das Paredes (13cm) - EIXO Esc.: 1/50

Para locação da Obra no Terreno, consultar
Projeto Arquitetônico (Implantação)

A PATAMARIZAÇÃO DOS LOTES PARA OBTENÇÃO DAS COTAS E DECLIVIDADES NECESSÁRIAS À IMPLANTAÇÃO DAS CASAS SERÃO DE RESPONSABILIDADE DAS PREFEITURAS.

EXECUTAR AMARRAÇÕES DOS TIJOLOS NOS ENCONTROS DAS PAREDES (CANTOS EM "L" E "T"). ESTE PROJETO NÃO CONTEMPLA A SUPRAESTRUTURA (PILARES).

NÃO SERÁ PERMITIDO A EXECUÇÃO DE LAJE (MACIÇA / PRÉ-MOLDADA / PRÉ-FABRICADA).

TODOS OS BENEFICIÁRIOS DEVERÃO SER INFORMADOS SOBRE A IMPOSSIBILIDADE DE ALTERAÇÃO DO PROJETO (CONSTRUÇÃO DE OUTRO PAVIMENTO/RETIRADA DE PAREDES).

APROVAÇÃO:

NOTAS:

- 1 - NORMAS TÉCNICAS DE REFERÊNCIA:
NBR 6118:2014 - PROJETO DE ESTRUTURAS DE CONCRETO
NBR 6120:1980 - CARGAS PARA O CÁLCULO DE EDIFICAÇÕES
NBR 8681:2004 - AÇÕES E SEGURANÇA NAS ESTRUTURAS
- 2 - CLASSE DO CONCRETO: FUNDAÇÃO: C20; VIGAS E PILARES C25.
- 3 - PROPRIEDADES DO CONCRETO DE ELEMENTOS ESTRUTURAIS:
BLOCOS, VIGAS, PILARES E LAJES: FCK MÍNIMO = 25 MPa
FATOR ÁGUA/CEMENTO MÁXIMO: 0,65
- 4 - COBRIMENTOS DE ARMADURA DE ELEMENTOS ESTRUTURAIS:
VIGAS E PILARES: 2,0 cm; FUNDAÇÃO: 3,0 cm
- 5 - A FUNDAÇÃO APRESENTADA É UMA SUGESTÃO, DEVENDO SER CONFIRMADA POR PROFISSIONAL HABILITADO (SONDAGEM).
- 6 - CARGAS ADOTADAS:
ALVENARIA DE TIJOLO CERÂMICO 8 FUROS: 1300kg/m3.
7 - TODO CONCRETO DEVERÁ SER ADEQUADAMENTE VIBRADO.
- 8 - NÃO USAR ADITIVOS QUE CONTENHAM CLORETO.
- 9 - AS PEÇAS, APÓS A CONCRETAGEM, DEVERÃO TER CURA ÚMIDA POR PELO MENOS 7 DIAS.
- 10 - PRAZOS DE DESFORMAS: FACES LATERAIS: 3 DIAS;
FACES INFERIORES: 21 DIAS

11 - FUNDAÇÃO TIPO RADIER:

- O SOLO DEVE ESTAR LIVRE DE MATAÇÕES OU BLOCOS QUE POSSAM OCASIONAR RECLACHE DIFERENCIAL NA ESTRUTURA.
- DEVERÁ GARANTIR O NÍVEL DOS PLATÔS.
- O SOLO DEVERÁ SER COMPACTADO MECÂNICAMENTE ATÉ Atingir a TAXA MÍNIMA DE 95% DO PN.
- PRESSÃO ADMISSÍVEL DO SOLO $\geq 0,75 \text{ kg/cm}^2$.
- SE "IN LOCO", A PRESSÃO ADMISSÍVEL FOR MENOR QUE $0,75 \text{ kg/cm}^2$ DEVERÁ SER EXECUTADO REFORÇO DO TERRENO.
- A LIBERAÇÃO DA COTA PARA O ASSENTAMENTO É DE RESPONSABILIDADE DO PROFISSIONAL EXECUTOR DEVIDAMENTE HABILITADO.
- PARA EVITAR PERDA DE ÁGUA DO CONCRETO PARA O SOLO, USAR LONA PLÁSTICA ENTRE O CONCRETO E O SOLO.
- 12 - CONFERIR MEDIDAS NA OBRA.
- 13 - CONFERIR TODAS AS QUANTIDADES.
- 14 - PARA LOCAÇÃO DA OBRA NO TERRENO CONSULTAR PROJETO ARQUITETÔNICO (IMPLANTAÇÃO).



TÍTULO:
PROJ. ESTRUTURAL

AUTOR DO PROJETO:

FRANKLYN OLIVEIRA CUSTÓDIO
CREA 11583/MS

PROGRAMA:
LOTE URBANIZADO

ORGÃO EMISSOR:

AGEHAB
CNPJ 05.472.304/0001-75

ASSUNTO:
PLANTA DE LOCAÇÃO


ÁREA:
42,56m²
DATA:
ABRIL/2021

PRANCHA:
INDICADA
01/04

EM BRANCO

PRANCHA:
02/04

EM BRANCO

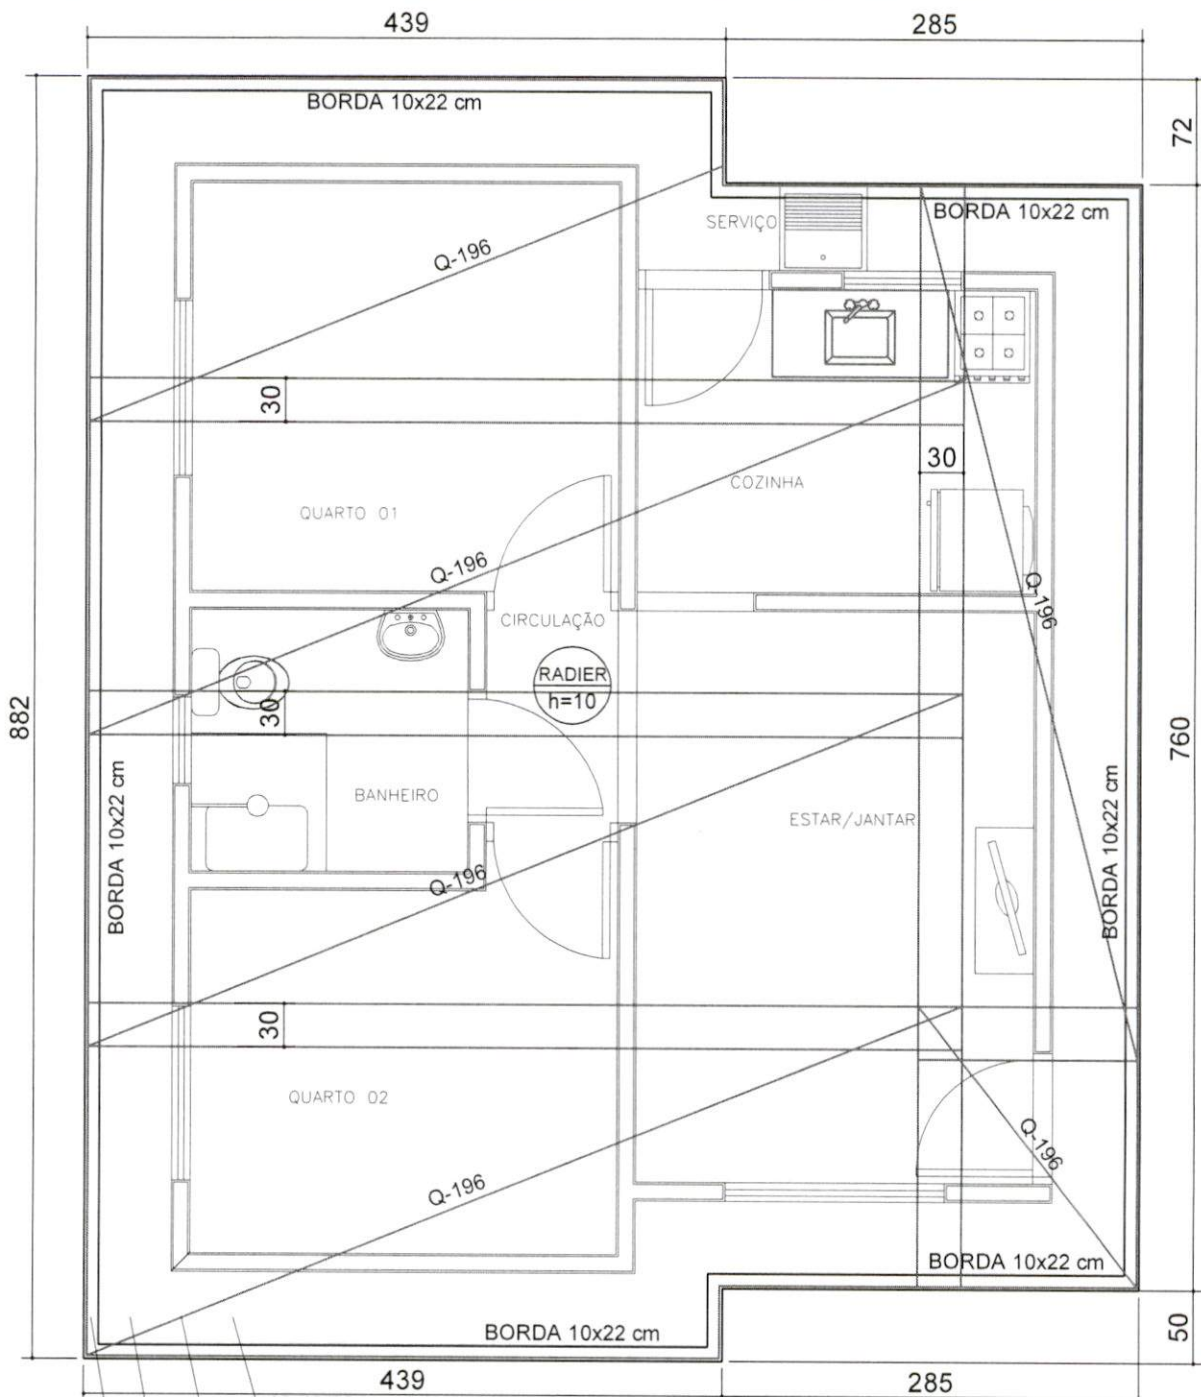

CONCRETO $f_{ck} = 20 \text{ MPa}$
 TELA Q-196 - Ø5.0mm MALHA 10X10cm
 LONA PLÁSTICA 150 MICRA
 SOLO FORTEMENTE COMPACTADO
 TAXA ADMISSÍVEL $\geq 0,75 \text{ kgf/cm}^2$, 95% DO PN.

Para locação da Obra no Terreno, consultar Projeto Arquitetônico (Implantação)

EXECUTAR AMARRAÇÕES DOS TIJOLOS NOS ENCONTROS DAS PAREDES (CANTOS EM "L" E "T").
 ESTE PROJETO NÃO CONTEMPLA A SUPRAESTRUTURA (PILARES).
 VERGAS E CONTRAVERGAS SÃO ORIENTATIVAS.
 NÃO SERÁ PERMITIDO A EXECUÇÃO DE LAJE (MACIÇA / PRÉ-MOLDADA / PRÉ-FABRICADA).
 TODOS OS BENEFICIÁRIOS DEVERÃO SER INFORMADOS SOBRE A IMPOSSIBILIDADE
 DE ALTERAÇÃO DO PROJETO (CONSTRUÇÃO DE OUTRO PAVIMENTO/RETIRADA DE PAREDES).

APROVAÇÃO:

NOTAS:

- 1 - NORMAS TÉCNICAS DE REFERÊNCIA:
 NBR 6118:2014 - PROJETO DE ESTRUTURAS DE CONCRETO
 NBR 6120:1980 - CARGAS PARA O CÁLCULO DE EDIFICAÇÕES
 NBR 8681:2004 - AÇÕES E SEGURANÇA NAS ESTRUTURAS
- 2 - CLASSE DO CONCRETO: FUNDAÇÃO: C20; VIGAS E PILARES C25.
- 3 - PROPRIEDADES DO CONCRETO DE ELEMENTOS ESTRUTURAIS:
 BLOCOS, VIGAS, PILARES E LAJES: f_{ck} MÍNIMO = 25 MPa
 FATOR ÁGUA/CEMENTO MÁXIMO: 0,65
- 4 - COBRIMENTOS DE ARMADURA DE ELEMENTOS ESTRUTURAIS:
 VIGAS E PILARES: 2,0 cm; FUNDAÇÃO: 3,0 cm
- 5 - A FUNDAÇÃO APRESENTADA É UMA SUGESTÃO, DEVENDO SER
 CONFIRMADA POR PROFISSIONAL HABILITADO (SONDAGEM).
- 6 - CARGAS ADOTADAS:
 ALVENARIA DE TIJOLO CERÂMICO 8 Furos: 1300kgf/m³.
 7 - TODO CONCRETO DEVERÁ SER ADEQUADAMENTE VIBRADO.
 8 - NÃO USAR ADITIVOS QUE CONTENHAM GLOSETOS.
 9 - AS PEÇAS, APÓS A CONCRETAGEM, DEVERÃO TER CURA ÚMIDA
 POR PELO MENOS 7 DIAS.
 10 - PRAZOS DE DESFORMAS: FACES LATERAIS: 3 DIAS;
 FACES INFERIORES: 21 DIAS

11 - FUNDAÇÃO TIPO RADIER:

- O SOLO DEVE ESTAR LIVRE DE MATAÇÕES OU BLOCOS QUE POSSAM
 OCASIONAR RECLAMAE DIFERENCIAL NA ESTRUTURA.
- DEVERÁ GARANTIR O NÍVEL DOS PLATOS.
- O SOLO DEVERÁ SER COMPACTADO MECÂNICAMENTE ATÉ Atingir A
 TAXA MÍNIMA DE 95% DO PN.
- PRESSÃO ADMISSÍVEL DO SOLO $\geq 0,75 \text{ kgf/cm}^2$.
- SE "IN LOCO", A PRESSÃO ADMISSÍVEL FOR MENOR QUE 0,75kgf/cm²
 DEVERÁ SER EXECUTADO REFORÇO DO TERRENO.
- A LIBERAÇÃO DA COTA PARA O ASSENTAMENTO É DE RESPONSABILIDADE
 DO PROFISSIONAL EXECUTOR DEVIDAMENTE HABILITADO.
- PARA EVITAR PERDA DE ÁGUA DO CONCRETO PARA O SOLO,
 USAR LONA PLÁSTICA ENTRE O CONCRETO E O SOLO.
- 12 - CONFERIR MEDIDAS NA OBRA.
- 13 - CONFERIR TODAS AS QUANTIDADES.
- 14 - PARA LOCAÇÃO DA OBRA NO TERRENO CONSULTAR PROJETO
 ARQUITETÔNICO (IMPLANTAÇÃO).

Processo nº 54.006690.2021
 Data: 05/10/21 Fls. 116
 Nome: *Ra*



TÍTULO:
PROJ. ESTRUTURAL

PROGRAMA:
 LOTE URBANIZADO

ASSUNTO:
 ARMADURA RADIER



AUTOR DO PROJETO:

 FRANKLYN OLIVEIRA CUSTÓDIO
 CREA 11583/MS

ORGAO EMISSOR:


 AGEHAB
 CNPJ 05.472.304/0001-75

ÁREA:
 42,56m²
 ESC.:
 INDICADA
 DATA:
 ABRIL/2021


PRANCHA:
03/04

EM BRANCO


DETALHE RADIER

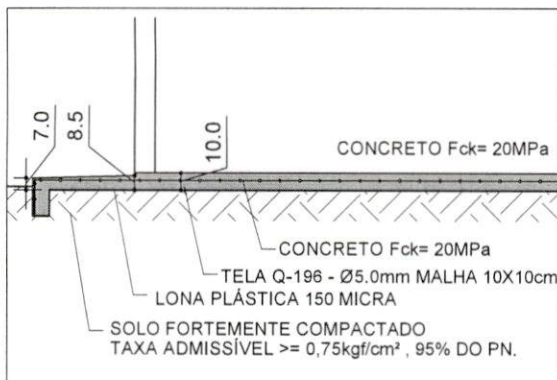


DETALHE CALÇADA

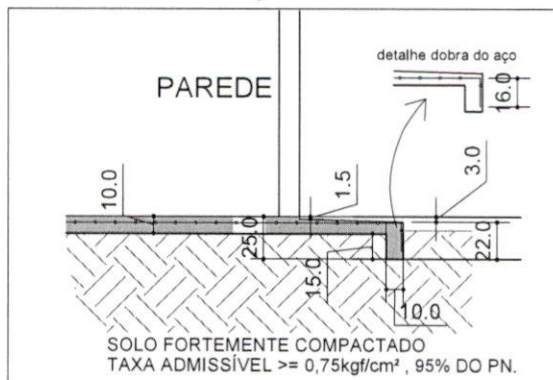



COBRIMENTO DA TELA

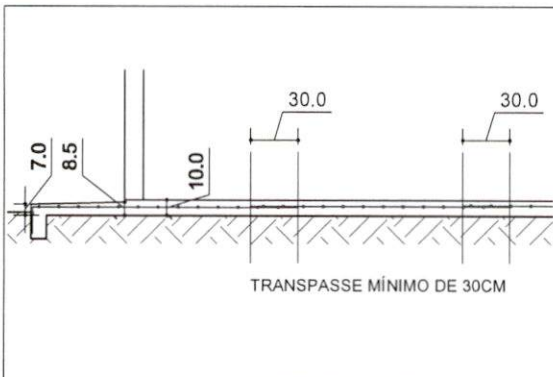


DETALHE INSTALAÇÃO DA TELA

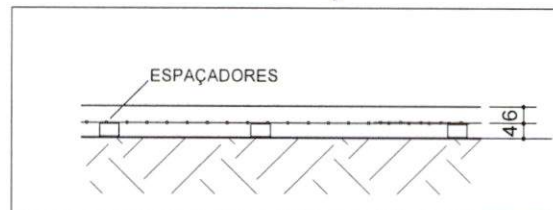

O POSICIONAMENTO DA ARMADURA DO RADIER COM A UTILIZAÇÃO DE ESPAÇADORES, PARA GARANTIR A ALTURA CORRETA

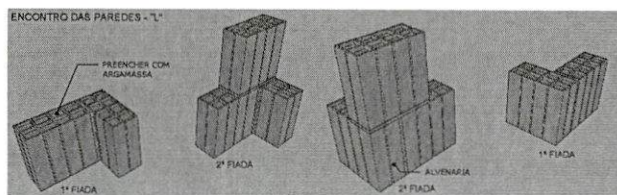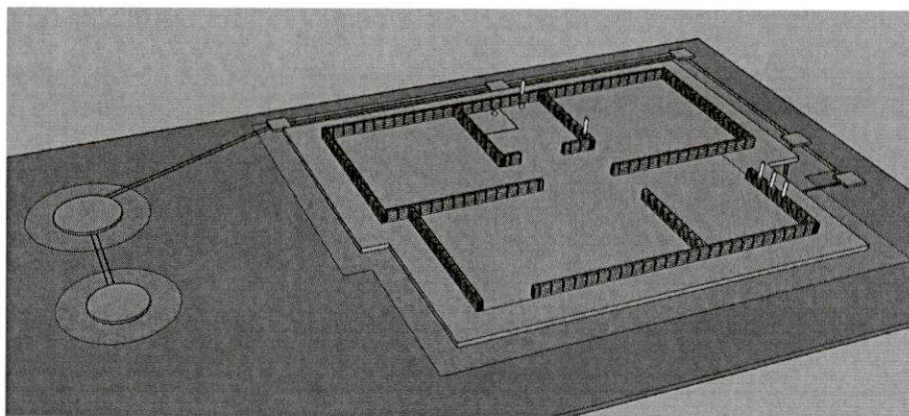

EXECUTAR EM TODOS OS ENCONTROS DAS PAREDES ATÉ A VIGA DE RESPALDO E NOS CORTIÇOS ATÉ A TERÇA.

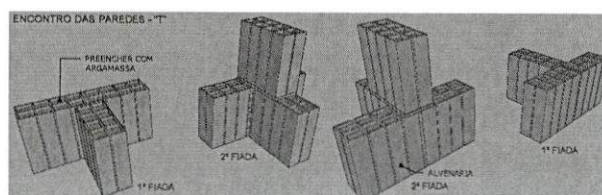

APROVAÇÃO:



AGEHAB
AGÊNCIA DE HABITAÇÃO POPULAR
DE MATO GROSSO DO SUL



GOVERNO DO ESTADO
Mato Grosso do Sul

TÍTULO:
PROJ. ESTRUTURAL

AUTOR DO PROJETO:

FRANKLYN OLIVEIRA CUSTÓDIO
CREA 11583/MS

PROGRAMA:
LOTE URBANIZADO

ÓRGÃO EMISSOR:

AGEHAB
CNPJ 05.472.304/0001-75

ASSUNTO:
DETALHE RADIER

ÁREA:
42,56m²

ESC.:
INDICADA

DATA:
ABRIL/2021


PRANCHA:
04/04

Processo nº 57.006.600.2021


Data: 05/10/21 Fls. 117

Nome: *l.d.*

EM BRANCO

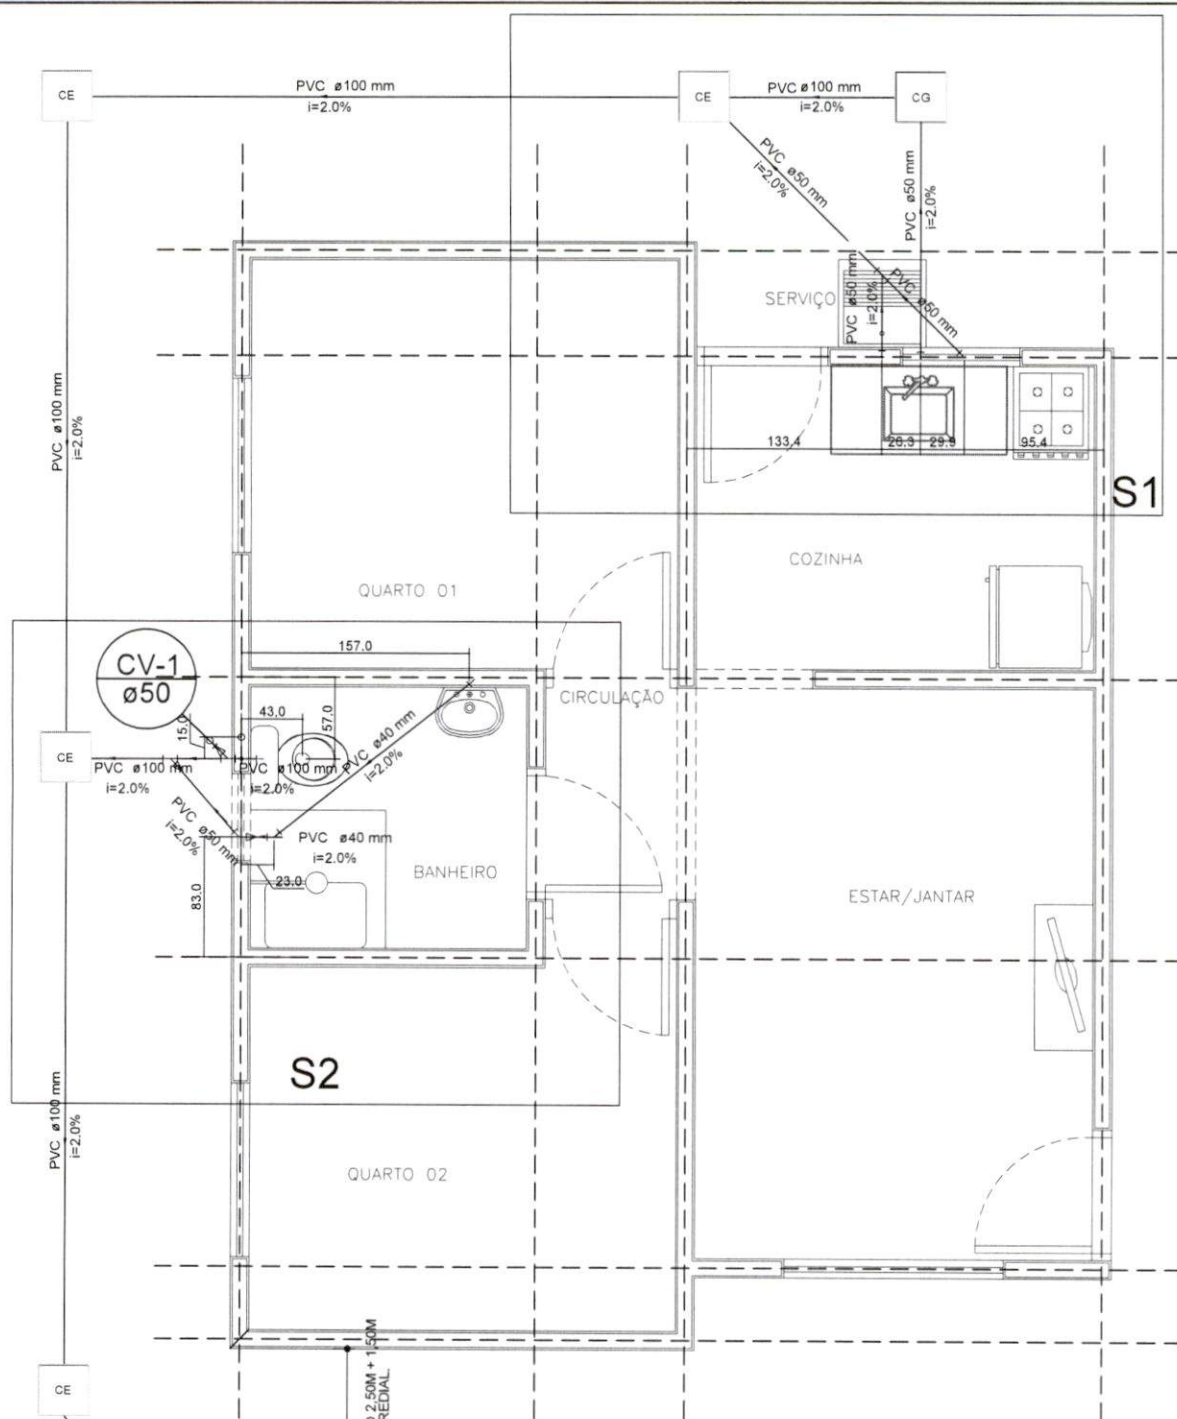

PLANTA BAIXA

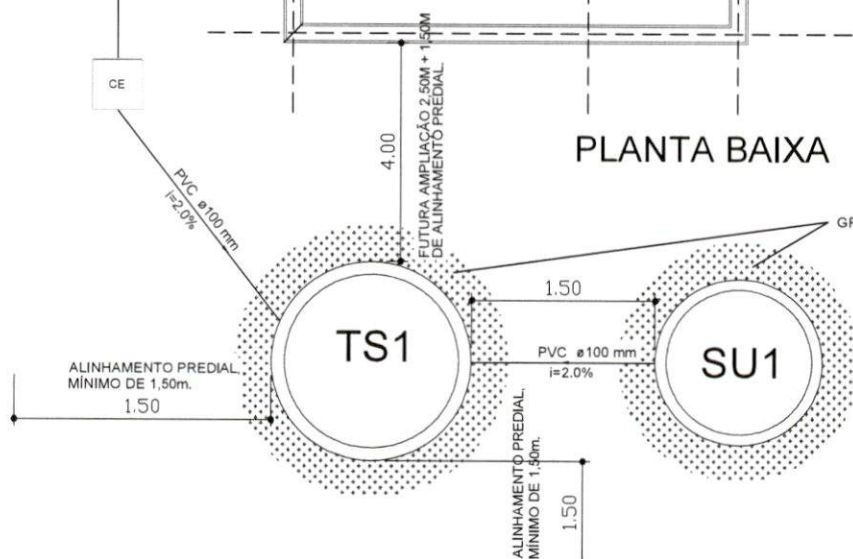

OBS.:

- 1 - MEDIDAS ESTÃO EM CENTÍMETRO.
- 2 - AS COTAS DE AMARRAÇÃO SÃO ORIENTATIVAS. VERIFICAR IN LOCO AS MEDIDAS CORRETAS.
- 3 - AS COTAS FORAM AMARRADAS DO EIXO DAS PAREDES AO EIXO DOS TUBOS.
- 4 - EXECUTAR GRAMA AO REDOR DA TAMPA DA FOSSA E SUMIDOURO, FAIXA DE 50CM.

APROVAÇÃO:

--	--



AGEHAB
AGÊNCIA DE HABITAÇÃO POPULAR
DE MATO GROSSO DO SUL



GOVERNO DO ESTADO
Mato Grosso do Sul

TÍTULO:
PROJ. HIDROSSANITÁRIO

PROGRAMA:
LOTE URBANIZADO

ASSUNTO:
PLANTA BAIXA

AUTOR DO PROJETO:

FRANKLYN OLIVEIRA CUSTÓDIO
CREA 11583/MS

ÓRGÃO EMISSOR:

AGEHAB
CNPJ 05.472.304/0001-75

ÁREA:
42,56m²

ESC.:
1/50

PRANCHA:

DATA:
ABRIL/2021

01/08

EM BRANCO

Processo nº 57.006890.2021

Data: 05/10/21 Fls. 119

Nome: Ed

285.0

429.0

72.0


72.0

750.3

750.3

50.0

50.0

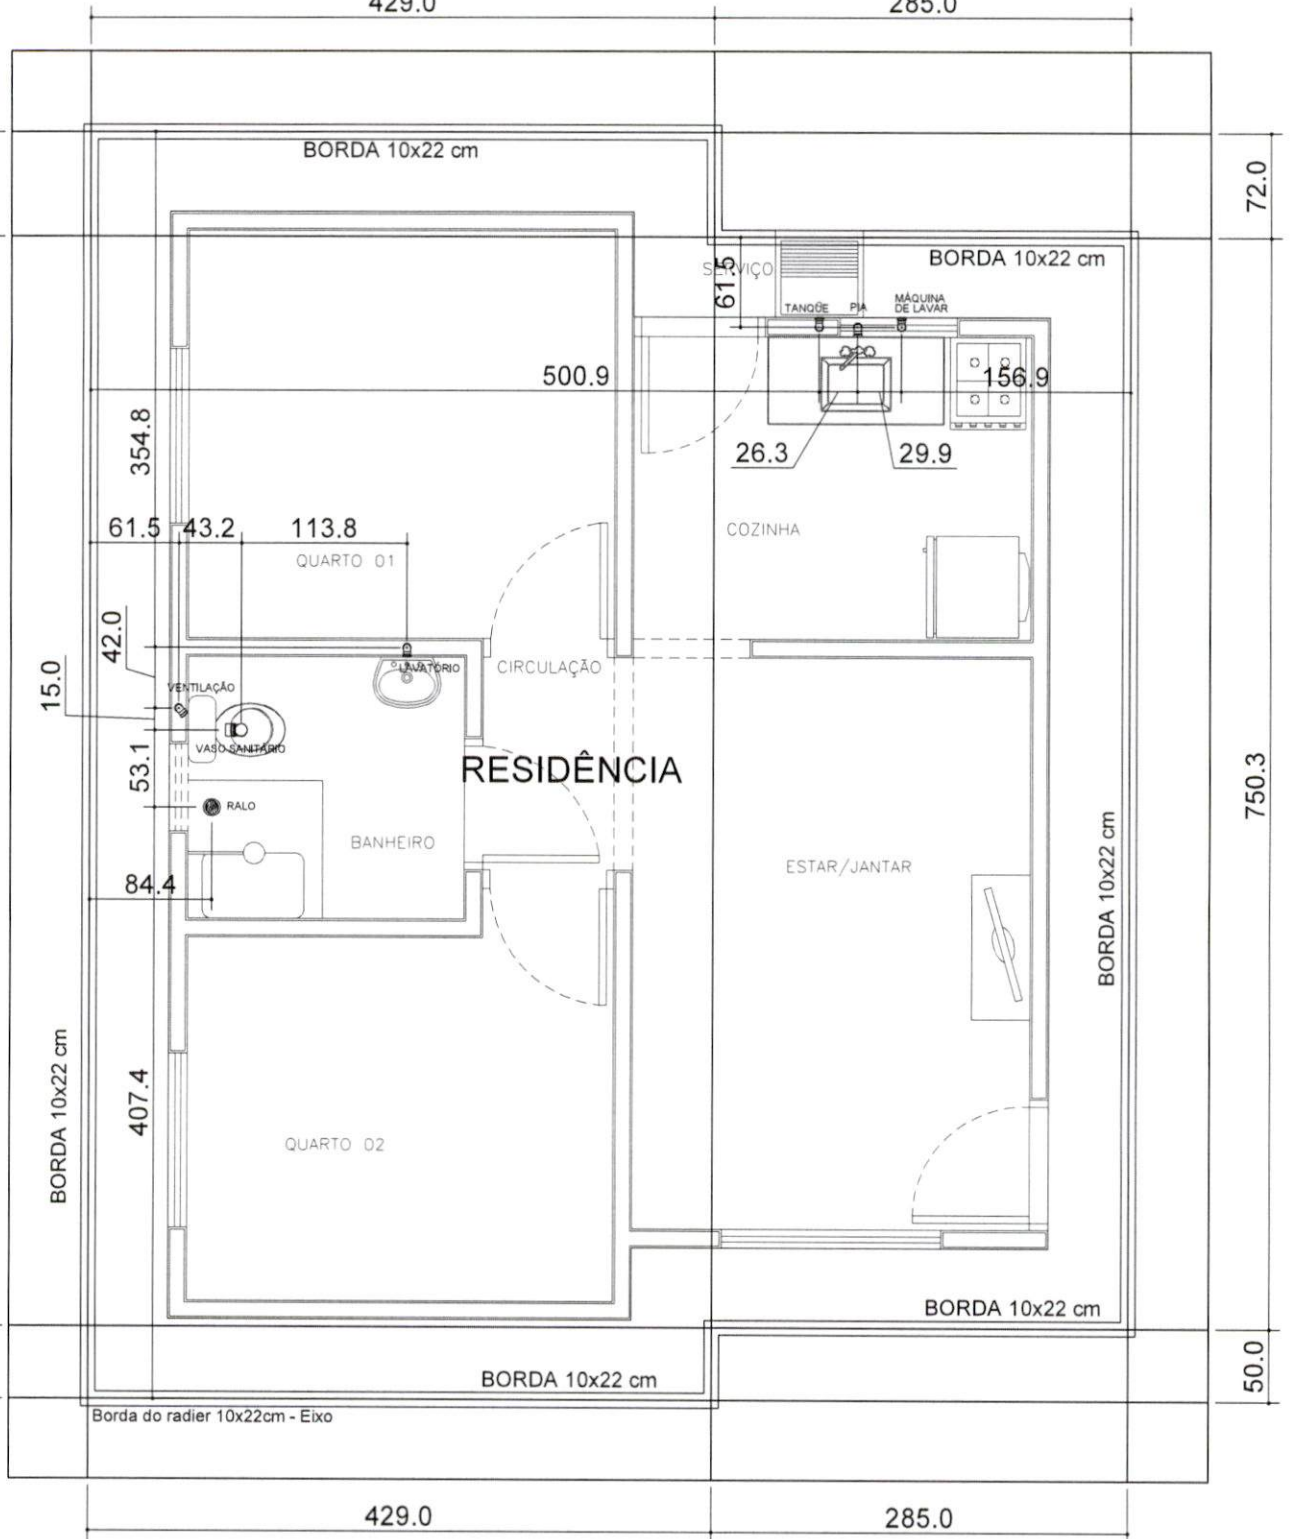

Planta de Locação do Radier - EIXO
Esc.: 1/50

Para locação da Obra no Terreno, consultar
Projeto Arquitetônico (Implantação)

OBS.:

- 1 - MEDIDAS ESTÃO EM CENTÍMETRO.
- 2 - AS COTAS DE AMARRAÇÃO SÃO ORIENTATIVAS. VERIFICAR IN LOCO AS MEDIDAS CORRETAS.
- 3 - AS COTAS FORAM AMARRADAS DO EIXO DAS PAREDES AO EIXO DOS TUBOS.

APROVAÇÃO:



TÍTULO:
PROJ. HIDROSSANITÁRIO

PROGRAMA:
LOTE URBANIZADO

ASSUNTO:
LOCAÇÃO PONTOS DE SAÍDA

AUTOR DO PROJETO:

FRANKLYN OLIVEIRA CUSTÓDIO
CREA 11583/MS

ÓRGÃO EMISSOR:

AGEHAB
CNPJ 05.472.304/0001-75

ÁREA:
42,56m²


ESC.:
1/50

PRANCHA:

DATA:
ABRIL/2021

02/08

EM BRANCO

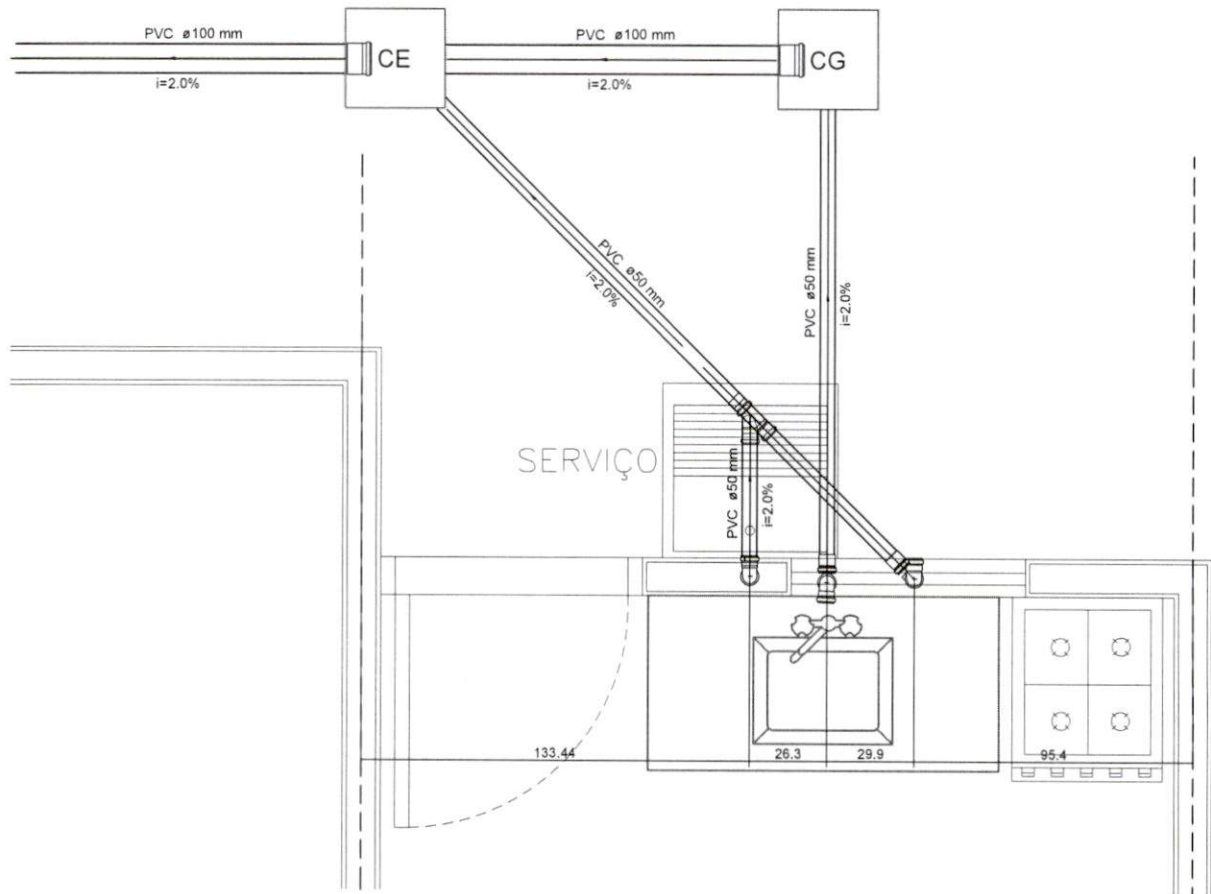

Legenda

CE	Caixa de passagem (pré-moldado)
	Caixa sifonada montada c/ grelha e porta grelha
CG	Caixa de Gordura (pré-moldado)
	Joelho 45
	Joelho 90
	Joelho 90- coluna
	Joelho 90- desce
	Junção simples
	Lavatório de Uso Geral
	Máquina de Lavar Roupas DN 50mm
	Pia de Cozinha Residencial com Sifão 50mm
	Ramais de Ventilação
	Tanque de Lavar Roupas DN 50mm
	Vaso Sanitário c/ J90°

OBS.:

- 1 - MEDIDAS ESTÃO EM CENTÍMETRO.
- 2 - AS COTAS DE AMARRAÇÃO SÃO ORIENTATIVAS. VERIFICAR IN LOCO AS MEDIDAS CORRETAS.
- 3 - AS COTAS FORAM AMARRADAS DO EIXO DAS PAREDES AO EIXO DOS TUBOS.

NOTAS:

- 1 - MEDIDAS ESTÃO EM CENTÍMETRO.
- 2 - A REFERÊNCIA SERÁ O PISO ACABADO DO PAVIMENTO = 0,00.
- 3 - PEQUENOS AJUSTES PODERÃO SER FEITOS NA OBRA PELA CONSTRUTORA. AJUSTES SUBSTANCIAIS DEVERÃO SER SOLUCIONADOS JUNTO AO PROJETISTA.
- 4 - EM CASO DE CRUZAMENTO DE TUBULAÇÕES NO MESMO NÍVEL UTILIZAR CURVA DE TRANSPOSIÇÃO, NÃO AQUECER OS TUBOS.
- 5 - AS POSIÇÕES DAS PEÇAS E APARELHOS SANITÁRIOS FORAM DEFINIDOS PELO PROJETO ARQUITETÔNICO.
- 6 - O PROJETO DE INSTALAÇÕES DE ÁGUA POTÁVEL FOI ELABORADO DE ACORDO COM A NBR 5626:1998.
- 7 - O PROJETO DE INSTALAÇÕES DE ESGOTO FOI ELABORADO DE ACORDO COM A NBR 8160:1999.
- 8 - CONFERIR MEDIDAS NA OBRA.
- 9 - CONFERIR TODAS AS QUANTIDADES.
- 10 - EXECUTAR CADA DO HIDRÔMETRO CONFORME ORIENTAÇÃO DA CONCESSIONÁRIA LOCAL.
- 11 - OS TUBOS DE SAÍDA DE Ø50MM DEVERÃO SER ENTREGUES À 60CM DO PISO ACABADO: PIA, TANQUE, MÁQUINA DE LAVAR E WC.
- 12 - PARA LOCAÇÃO DA OBRA NO TERRENO CONSULTAR PROJETO ARQUITETÔNICO (IMPLANTAÇÃO).

APROVAÇÃO:



TÍTULO:
PROJ. HIDROSSANITÁRIO

PROGRAMA:
LOTE URBANIZADO

ASSUNTO:
DETALHE S1, LEGENDA

AUTOR DO PROJETO:

FRANKLYN OLIVEIRA CUSTÓDIO
CREA 11583/MS

ORGAO EMISSOR:

AGEHAB
CNPJ 05.472.304/0001-75


ÁREA:
42,56m²

ESC.:
1/25

DATA:
ABRIL/2021

PRANCHA:
03/08

EM BRANCO

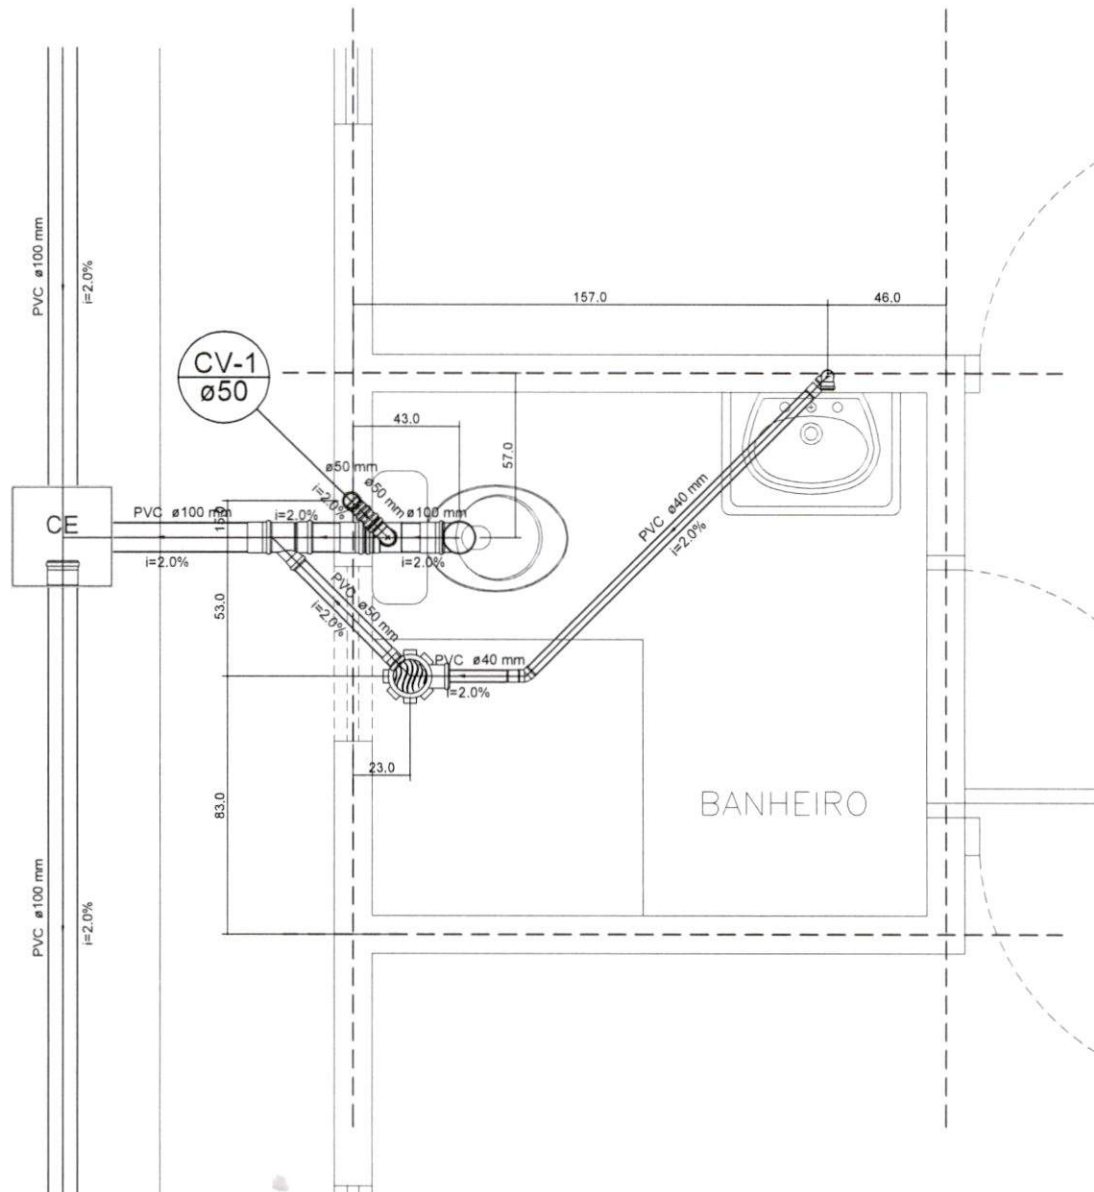**OBS.:**

- 1 - MEDIDAS ESTÃO EM CENTÍMETRO.
- 2 - AS COTAS DE AMARRAÇÃO SÃO ORIENTATIVAS, VERIFICAR IN LOCO AS MEDIDAS CORRETAS.
- 3 - AS COTAS FORAM AMARRADAS DO EIXO DAS PAREDES AO EIXO DOS TUBOS.

NOTAS:

- 1 - MEDIDAS ESTÃO EM CENTÍMETRO.
- 2 - A REFERÊNCIA SERÁ O PISO ACABADO DO PAVIMENTO = 0,00.
- 3 - PEQUENOS AJUSTES PODERÃO SER FEITOS NA OBRA PELA CONSTRUTORA, AJUSTES SUBSTANCIAIS DEVERÃO SER SOLUCIONADOS JUNTO AO PROJETISTA.
- 4 - EM CASO DE CRUZAMENTO DE TUBULAÇÕES NO MESMO NÍVEL UTILIZAR CURVA DE TRANSPOSIÇÃO, NÃO AQUECER OS TUBOS.
- 5 - AS POSIÇÕES DAS PEÇAS E APARELHOS SANITÁRIOS FORAM DEFINIDOS PELO PROJETO ARQUITETÔNICO.
- 6 - O PROJETO DE INSTALAÇÕES DE ÁGUA POTÁVEL FOI ELABORADO DE ACORDO COM A NBR 5626:1998.
- 7 - O PROJETO DE INSTALAÇÕES DE ESGOTO FOI ELABORADO DE ACORDO COM A NBR 8160:1999.
- 8 - CONFERIR MEDIDAS NA OBRA.
- 9 - CONFERIR TODAS AS QUANTIDADES.
- 10 - EXECUTAR CAIXA DO HIDRÔMETRO CONFORME ORIENTAÇÃO DA CONCESSIONÁRIA LOCAL.
- 11 - OS TUBOS DE SAÍDA DE Ø50MM DEVERÃO SER ENTREGUES A 60CM DO PISO ACABADO: PIA, TANQUE, MQ LAVAR E WC.
- 12 - PARA LOCAÇÃO DA OBRA NO TERRENO CONSULTAR PROJETO ARQUITETÔNICO (IMPLANTAÇÃO).

APROVAÇÃO:

AGEHAB
AGÊNCIA DE HABITAÇÃO POPULAR
DE MATO GROSSO DO SUL



**GOVERNO
DO ESTADO**
Mato Grosso do Sul

TÍTULO:
PROJ. HIDROSSANITÁRIO

PROGRAMA:
LOTE URBANIZADO

ASSUNTO:
DETALHE S2

AUTOR DO PROJETO:

FRANKLYN OLIVEIRA CUSTÓDIO
CREA 11583/MS

ÓRGÃO EMISSOR:


AGEHAB
CNPJ 05.472.304/0001-75

ÁREA:
42,56m²
ESC.:
1/25
DATA:
ABRIL/2021


PRANCHA:
04/08

EM BRANCO

DETALHE - CAIXA DE GORDURA (CONCRETO PRÉ-MOLDADO)

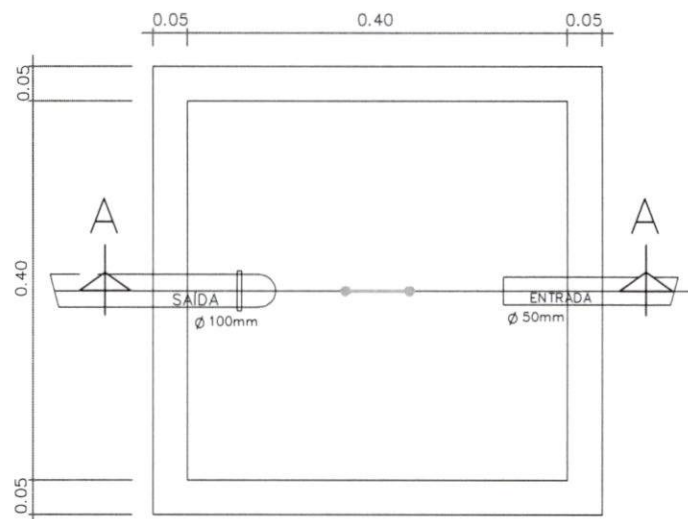

PLANTA BAIXA

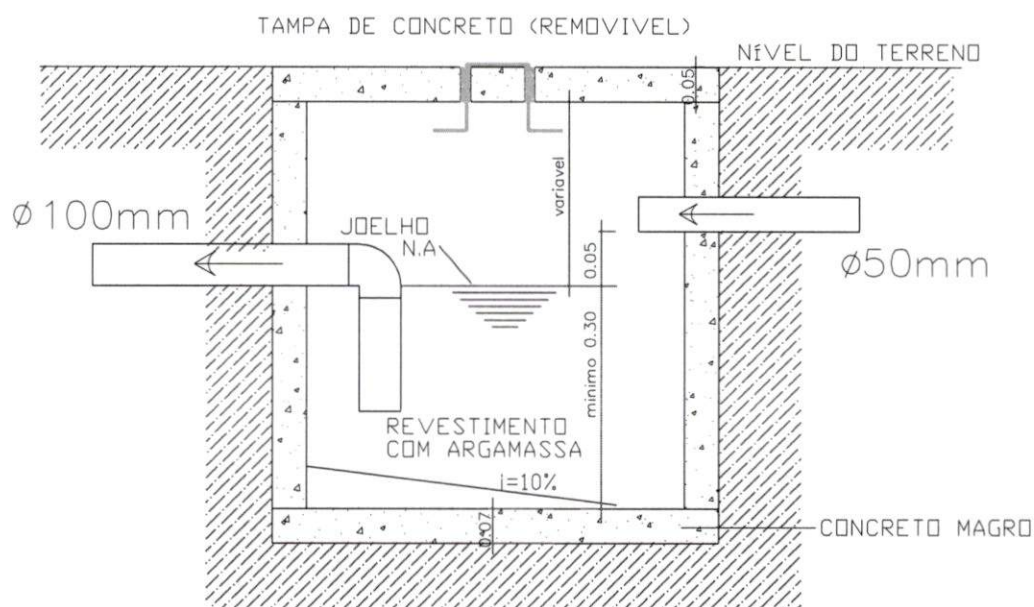

CORTE AA

OBS.:

- 1 - CALAFETAR AS BORDAS DA TAMPA E FUROS, COM ARGAMASSA DE CAL E CIMENTO.
- 2 - ISOLAR A TAMPA AO CONCRETAR A CALÇADA.

APROVAÇÃO:



TÍTULO:
PROJ. HIDROSSANITÁRIO

AUTOR DO PROJETO:
[Signature]
FRANKLYN OLIVEIRA CUSTÓDIO
CREA 11583/MS

PROGRAMA:
LOTE URBANIZADO

ÓRGÃO EMISSOR:
[Signature]
AGEHAB
CNPJ 05.472.304/0001-75

ASSUNTO:
CAIXA DE GORDURA

ÁREA:
42,56m²


ESC.:
S/ESC

PRANCHA:
05/08

DATA:
ABRIL/2021

EM BRANCO

DETALHE - CAIXA DE INSPEÇÃO (CONCRETO PRÉ-MOLDADO)

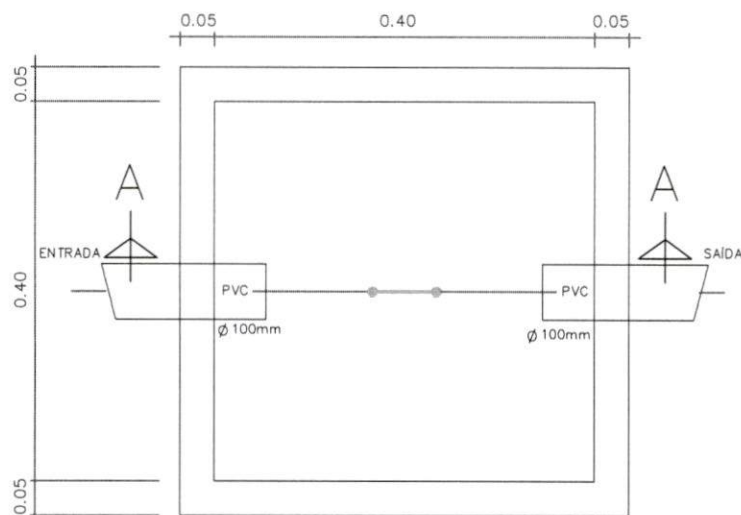

PLANTA BAIXA



CORTE AA

OBS.:

- 1 - TUBO DE SAÍDA DEVERÁ SAIR ZERADO NO FUNDO E NO REBOCO VERTICAL.
- 2 - EXECUTAR OS CANTOS ARREDONDADOS E O FUNDO INCLINADO PARA O TUBO DE SAÍDA.
- 3 - CALAFETAR AS BORDAS DA TAMPA E FUROS, COM ARGAMASSA DE CAL E CIMENTO.
- 4 - ISOLAR A TAMPA AO CONCRETAR A CALÇADA.

APROVAÇÃO:



TÍTULO:
PROJ. HIDROSSANITÁRIO

PROGRAMA:
LOTE URBANIZADO

ASSUNTO:
CAIXA DE INSPEÇÃO

AUTOR DO PROJETO:

FRANKLYN OLIVEIRA CUSTÓDIO
CREA 11583/MS

ORÇÃO EMISSOR:

AGEHAB
CNPJ 05.472.304/0001-75

ÁREA:
42,56m²

ESC.:
S/ESC

PRANCHA:

DATA:
ABRIL/2021

06/08

EM BRANCO

FOSSA SÉPTICA PRÉ-MOLDADA

Processo nº 57.006690.2021



Data: 05/10/21 Fls. 124

Nome: Q. de

(d=1,20m x h=1.50m)

VARIÁVEL


Depende da taxa de percolação do solo

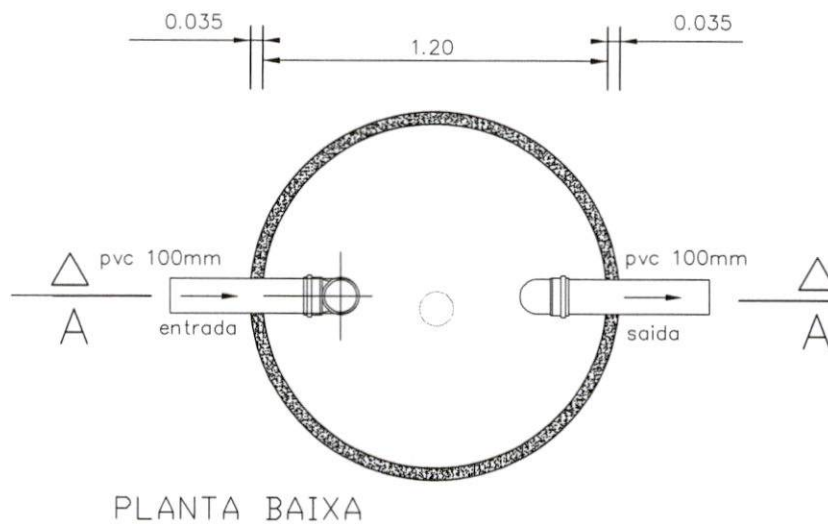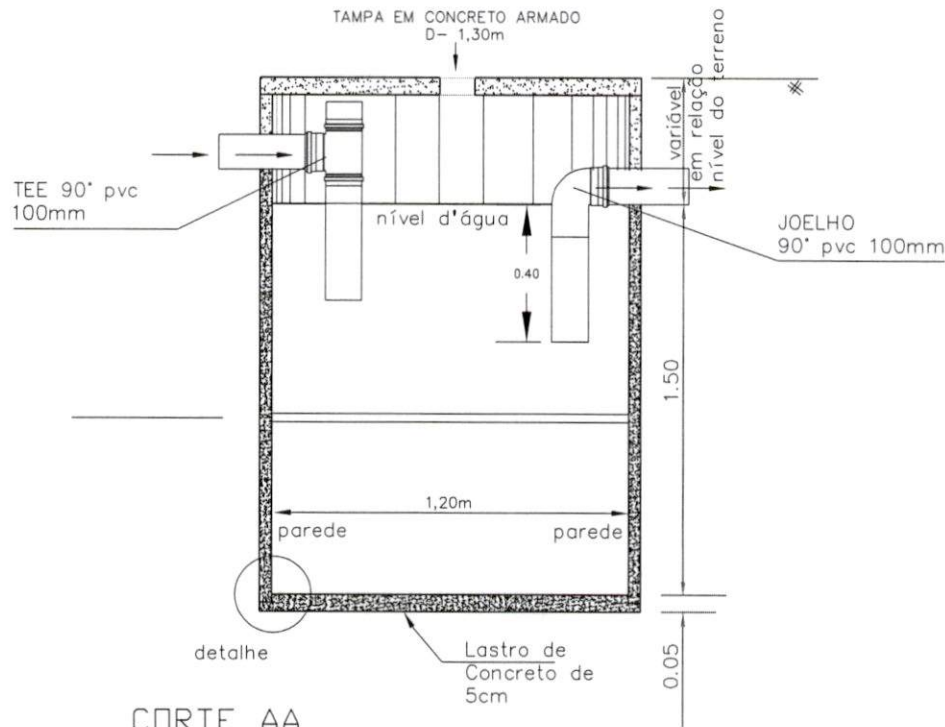

OBS.:

EXECUTAR GRAMA AO REDOR DA TAMPA DA FOSSA E SUMIDOURO, FAIXA DE 50CM.

DETALHE

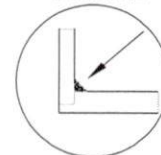

APROVAÇÃO:



AGEHAB
AGÊNCIA DE HABITAÇÃO POPULAR
DE MATO GROSSO DO SUL



GOVERNO DO ESTADO
Mato Grosso do Sul

TÍTULO:
PROJ. HIDROSSANITÁRIO

PROGRAMA:
LOTE URBANIZADO

ASSUNTO:
FOSSA SÉPTICA

AUTOR DO PROJETO:

FRANKLYN OLIVEIRA CUSTÓDIO
CREA 11583/MS

ORGÃO EMISSOR:

AGEHAB
CNPJ 05.472.304/0001-75

ÁREA:
42,56m²

ESC.:
S/ESC

PRANCHA:

DATA:
ABRIL/2021

07/08

EM BRANCO


SUMIDOURO PRÉ-MOLDADO

Processo nº 57.006690.2021


Data: 05/10/21 Fls. 125

Nome: R.d

(d=1,00m x h=3,00m)

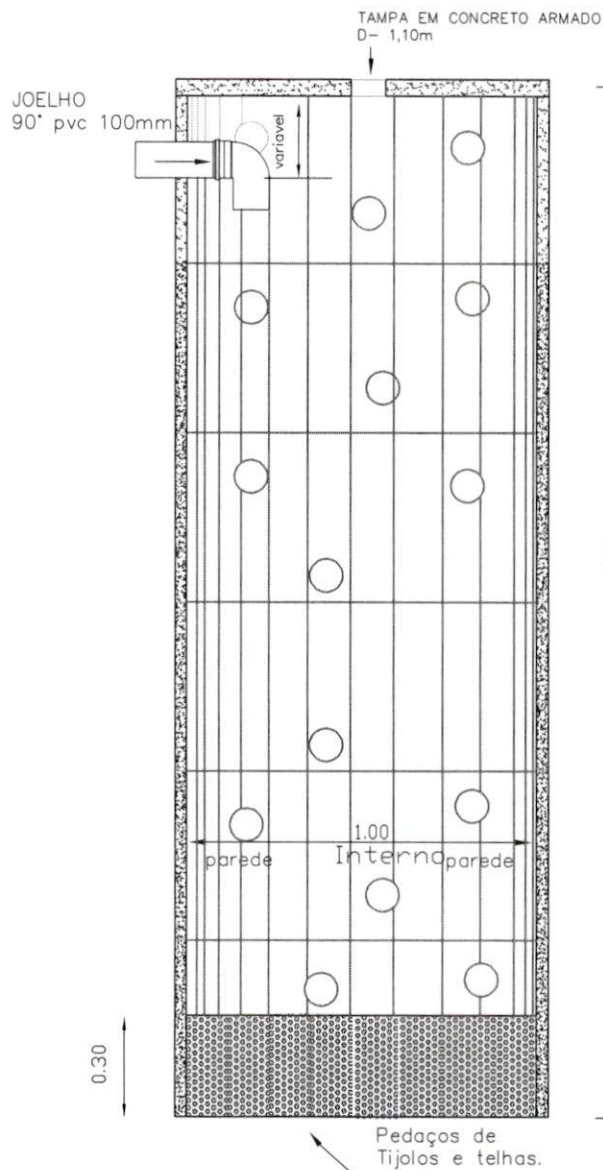

CORTE AA

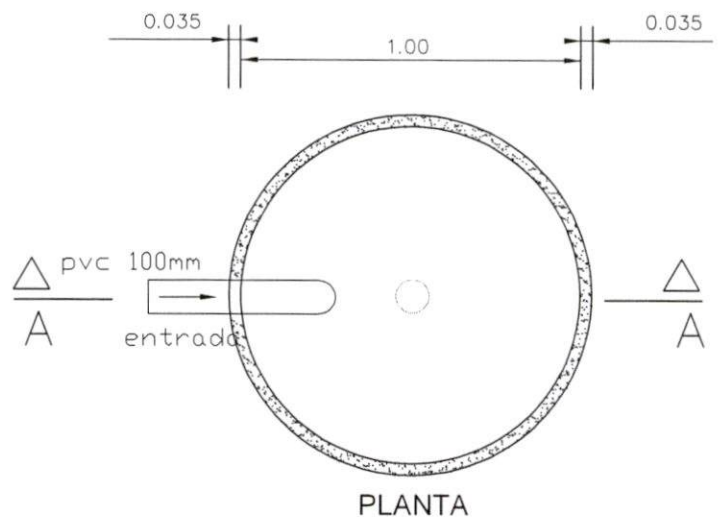

OBS.:

EXECUTAR GRAMA AO REDOR DA TAMPA DA FOSSA E SUMIDOURO, FAIXA DE 50CM.

APROVAÇÃO:

APROVAÇÃO:		
------------	--	--



AGEHAB
AGÊNCIA DE HABITAÇÃO POPULAR
DE MATO GROSSO DO SUL



GOVERNO DO ESTADO
Mato Grosso do Sul

TÍTULO:
PROJ. HIDROSSANITÁRIO

PROGRAMA:
LOTE URBANIZADO

ASSUNTO:
SUMIDOURO

AUTOR DO PROJETO:

FRANKLYN OLIVEIRA CUSTÓDIO
CREA 11583/MS

ÓRGÃO EMISSOR:

AGEHAB
CNPJ 05.472.304/0001-75

ÁREA:
42,56m²

ESC.:
S/ESC

PRANCHA:

DATA:
ABRIL/2021

08/08

EM BRANCO


Processo nº 57.006690.2021

Data: 05/10/21 Fls. 126

Nome: R. de



PLANTA BAIXA

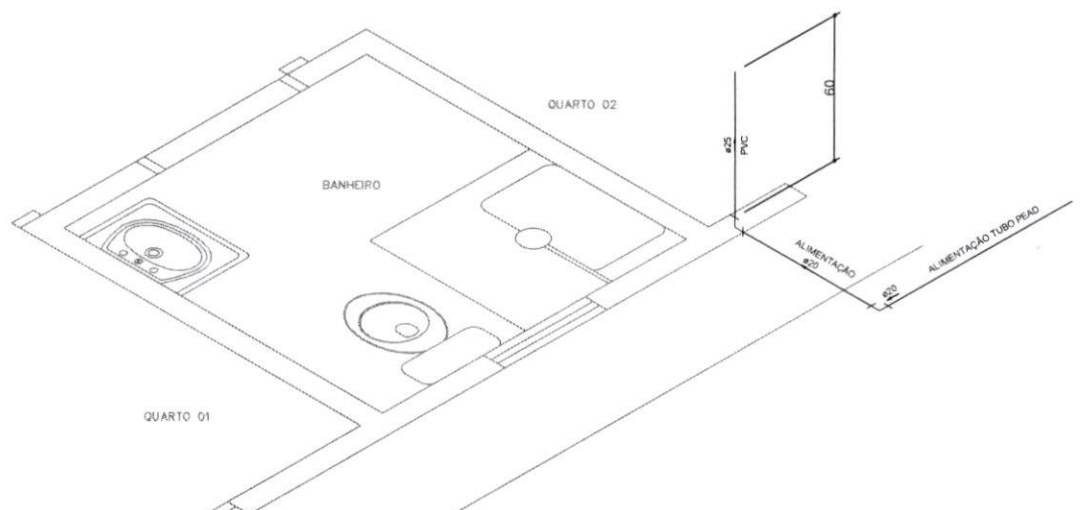

Detalhe H1

APROVAÇÃO:

NOTAS:

- 1 - MEDIDAS ESTÃO EM CENTÍMETRO.
- 2 - A REFERÊNCIA SERÁ O PISO ACABADO DO PAVIMENTO = 0,00.
- 3 - PEQUENOS AJUSTES PODERÃO SER FEITOS NA OBRA PELA CONSTRUTORA. AJUSTES SUBSTANCIAIS DEVERÃO SER SOLUCIONADOS JUNTO AO PROJETISTA.
- 4 - EM CASO DE CRUZAMENTO DE TUBULAÇÕES NO MESMO NÍVEL UTILIZAR CURVA DE TRANSPOSIÇÃO, NÃO AQUECER OS TUBOS.
- 5 - AS POSIÇÕES DAS PEÇAS E APARELHOS SANITÁRIOS FORAM DEFINIDOS PELO PROJETO ARQUITETÔNICO.
- 6 - O PROJETO DE INSTALAÇÕES DE ÁGUA POTÁVEL FOI ELABORADO DE ACORDO COM A NBR 5626:1998.
- 7 - O PROJETO DE INSTALAÇÕES DE ESGOTO FOI ELABORADO DE ACORDO COM A NBR 8160:1999.
- 8 - CONFERIR MEDIDAS NA OBRA.
- 9 - CONFERIR TODAS AS QUANTIDADES.
- 10 - EXECUTAR CAIXA DO HIDRÔMETRO CONFORME ORIENTAÇÃO DA CONCESSIONÁRIA LOCAL.
- 11 - OS TUBOS DE SAÍDA DE Ø50MM DEVERÃO SER ENTREGUES À 60CM DO PISO ACABADO: PIA, TANQUE, MÔ LAVAR E WC.
- 12 - PARA LOCAÇÃO DA OBRA NO TERRENO CONSULTAR PROJETO ARQUITETÔNICO (IMPLANTAÇÃO).



AGEHAB
AGÊNCIA DE HABITAÇÃO POPULAR
DE MATO GROSSO DO SUL



GOVERNO DO ESTADO
Mato Grosso do Sul

TÍTULO:

PROJ. HIDRÁULICO

PROGRAMA:

LOTE URBANIZADO

ASSUNTO:

PLANTA BAIXA, DETALHE

AUTOR DO PROJETO:

FRANKLYN OLIVEIRA CUSTÓDIO
CREA 11583/MS

ÓRGÃO EMISSOR:

AGEHAB
CNPJ 05.472.304/0001-75

ÁREA:

42,56m²

ESC.:

INDICADA

PRANCHA:

01/01

DATA:

ABRIL/2021

EM BRANCO