




RN 03
 N = 7.556.155,047 m
 E = 29.698,111 m
 Z = 367,238 m

	COORDENADAS(UTM)		COORDENADAS GEOGRÁFICAS	
	E(METROS)	N(METROS)	LATITUDE	LONGITUDE
P 01	729.547,797	7.556.184,807	22°05'02,869881"S	54°46'30,856051"W
P 02	729.568,611	7.556.130,607	22°05'04,621447"S	54°46'30,102633"W
P 03	729.615,919	7.556.148,766	22°05'04,008847"S	54°46'28,462234"W
P 04	729.663,231	7.556.167,076	22°05'03,391321"S	54°46'26,821758"W
P 05	729.710,504	7.556.185,391	22°05'02,773636"S	54°46'25,182621"W
P 06	729.754,716	7.556.202,520	22°05'02,195951"S	54°46'23,649647"W

1ª Etapa	Corte	Aterro
JM - ARRUAMENTO 1 ETAPA	248,17 m³	232,84 m³
JM - Quadras 05,06,07,08 e 12	338,12 m³	3.448,79 m³

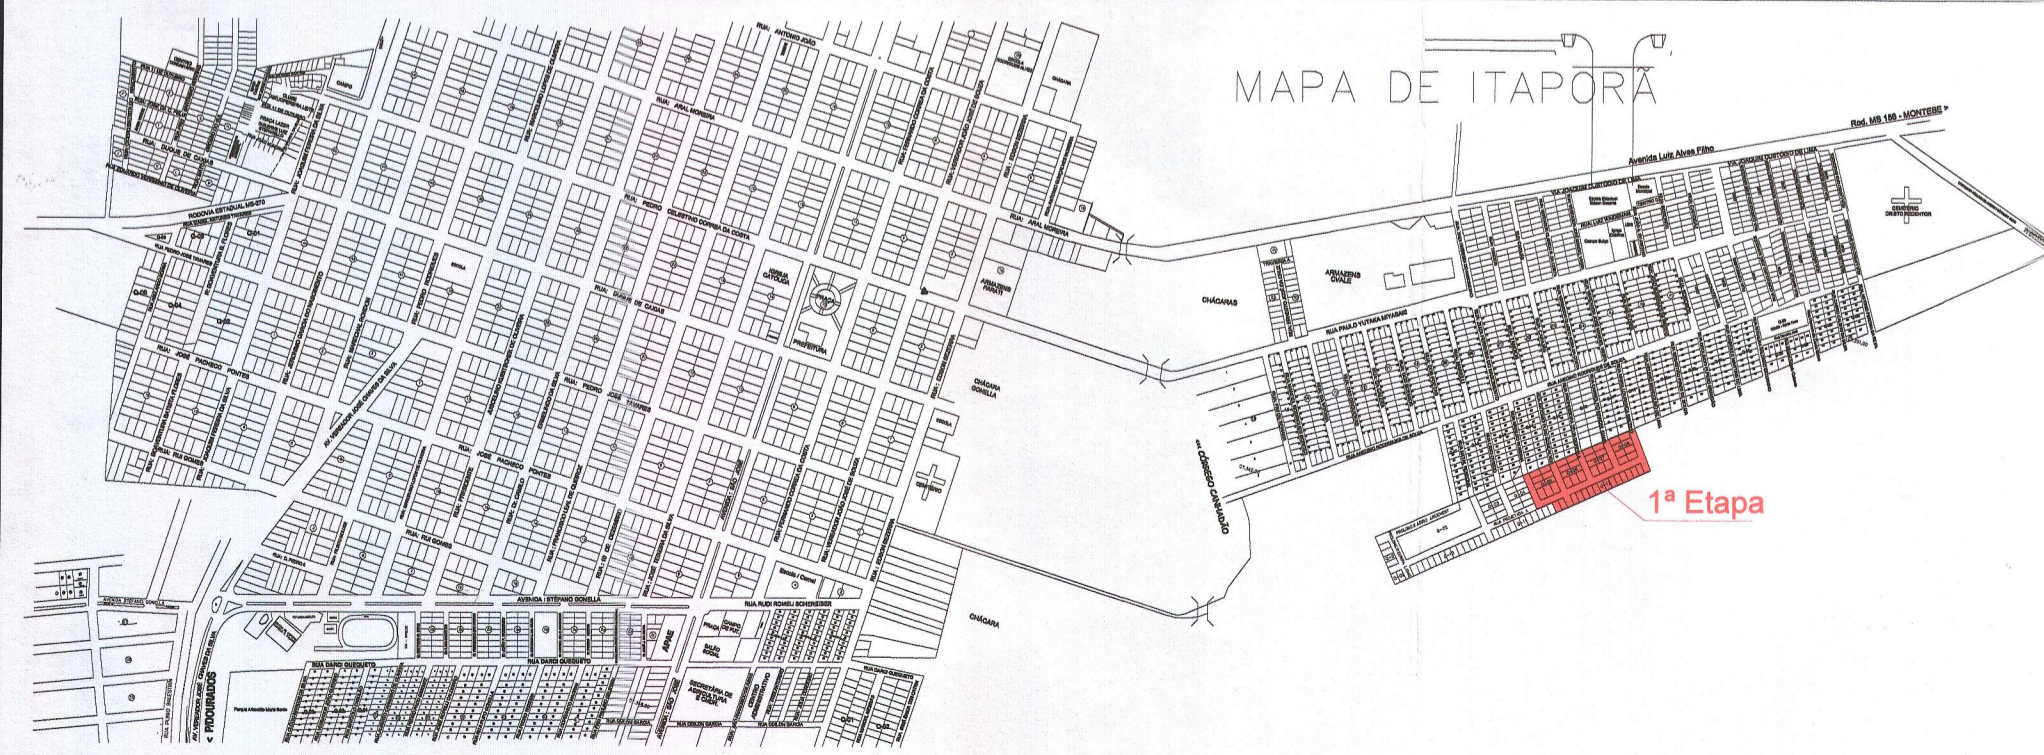

- PERFIL ARRUAMENTO
- RUA PAVIMENTADA
- COTA PAVIMENTO
- 1ª ETAPA
- REDE PLUVIAL
- PROJETO
- CURVA DE NIVEL
- COTA PLATO 1ª ETAPA
- CURVA MESTRE
- COTA PLATO 1ª ETAPA
- CERCA EXISTENTE

PREFEITURA MUNICIPAL DE ITAPORÁ/MS
 DEPARTAMENTO DE PROJETO E CONVÊNIOS

ESCALA: 1:500
 ASSUNTO: Projeto Pavimentação
 LOCAL: Loteamento Urbano Manoel Joaquim Da Silva Conj. Residencial 1ª Etapa 50 Casas
 MUNICÍPIO: Itaporá - MS
 DATA DA ELABORAÇÃO DIGITAL: 02/03/2021
 PRANCHA: 3/5

DATUM: Sirgas-2000
 Corte = 248,17 m³
 Aterro = 232,84 m³

AUTOR DO PROJETO: ENG CIVIL RODOLPHO ARAUJO OKU CREA - MS 18779-D
 CONTRATANTE: PREFEITURA MUNICIPAL DE ITAPORÁ CNPJ 03.156.999/0001-50