


1ª Etapa	Corte	Aterro
JM - ARRUAMENTO 1 ETAPA	248,17 m³	232,84 m³
JM - Quadras 05,06,07,08 e 12	338,12 m³	3.448,79 m³

RN 03
 N = 7.556.155,047 m
 E = 29.698,111 m
 Z = 367,238 m

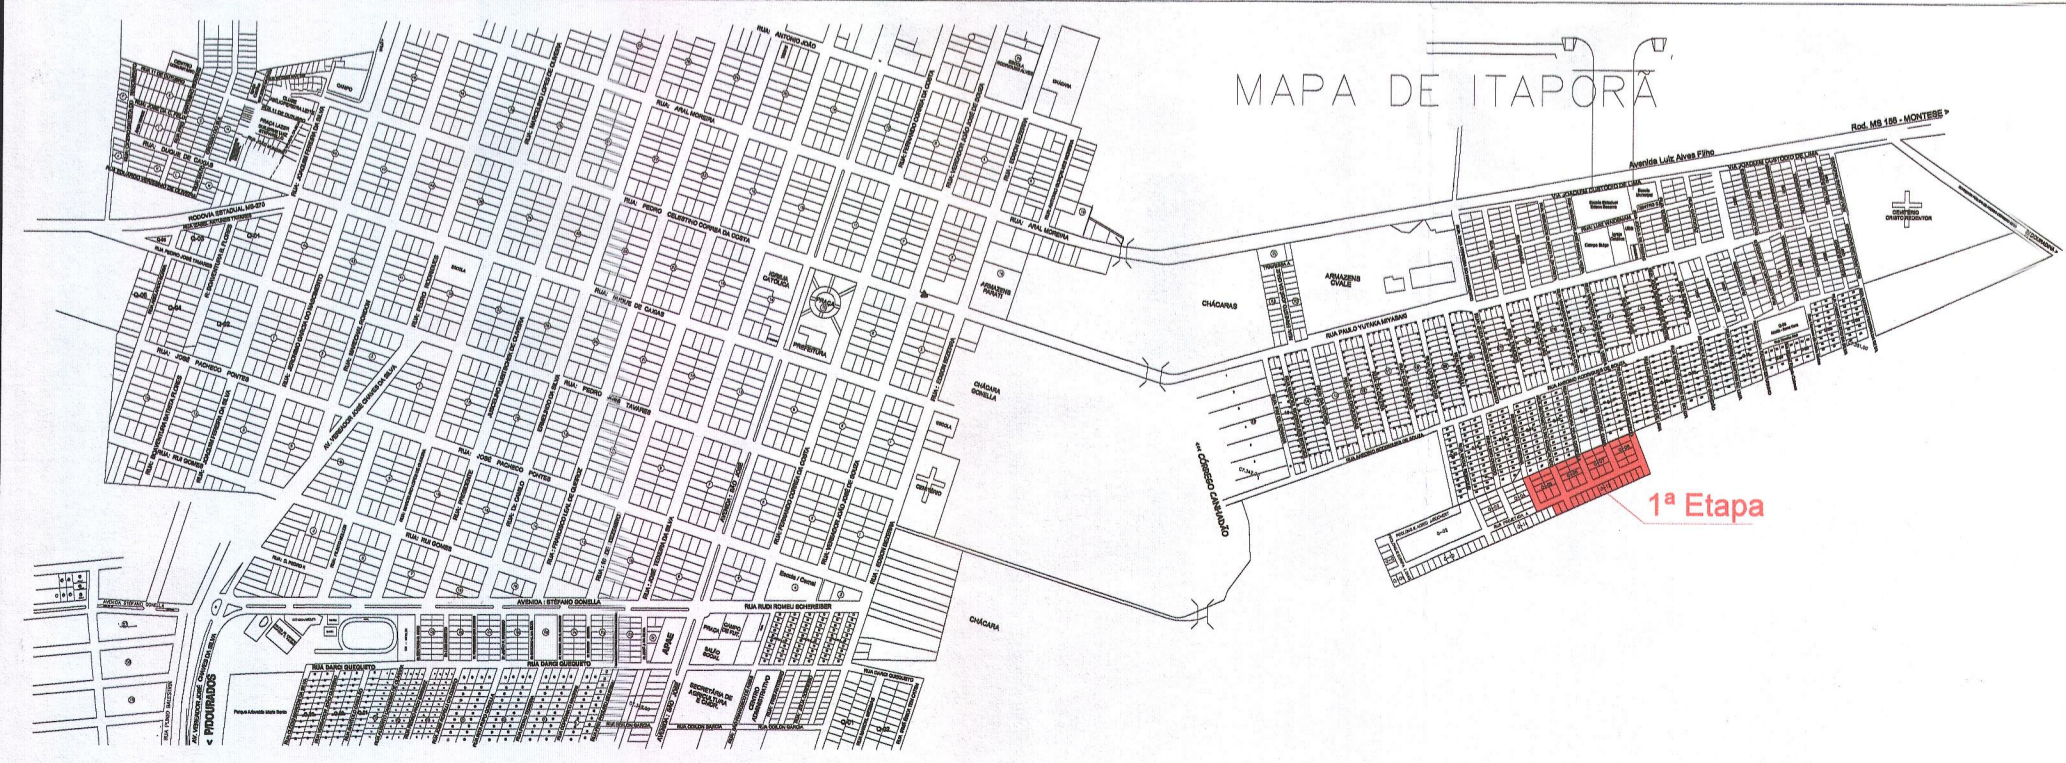

- PERFIL ARRUAMENTO
- COTA PAVIMENTO
- REDE PLUVIAL
- CURVA DE NIVEL
- CURVA MESTRE
- CERCA EXISTENTE
- ÁREA DE CORTE
- RUA PAVIMENTADA
- 1ª ETAPA
- PROJETO
- COTA PLATÔ 1ª ETAPA
- COTA PLATÔ 1ª ETAPA
- ÁREA DE ATERRO

PREFEITURA MUNICIPAL DE ITAPORÁ/MS
 DEPARTAMENTO DE PROJETO E CONVÊNIOS

ESCALA: 1:1000
 ASSUNTO: Projeto Pavimentação
 LOCAL: Loteamento Urbano Manoel Joaquim Da Silva Conj. Residencial 1ª Etapa 50 Casas
 MUNICÍPIO: Itaporá - MS
 DATA DA ELABORAÇÃO DIGITAL: 02/03/2021
 PRANCHA: 4/5
 DATUM: Sirgas-2000
 Corte = 248,17 m³
 Aterro = 232,84 m³

AUTOR DO PROJETO: ENG CIVIL RODOLPHO ARAUJO OKU
 CREA - MS 18779-D
 CONTRATANTE: PREFEITURA MUNICIPAL DE ITAPORÁ
 CNPJ 03.156.999/0001-50