


RN 03  
 N = 7.556.155,047 m  
 E = 29.698,111 m  
 Z = 367,238 m

	COORDENADAS(UTM)		COORDENADAS GEOGRÁFICAS	
	E(METROS)	N(METROS)	LATITUDE	LONGITUDE
P 01	729.547,797	7.556.184,807	22°05'02,869881"S	54°46'30,856051"W
P 02	729.568,611	7.556.130,607	22°05'04,621447"S	54°46'30,102633"W
P 03	729.615,919	7.556.148,766	22°05'04,008847"S	54°46'28,462234"W
P 04	729.663,231	7.556.167,076	22°05'03,391321"S	54°46'26,821758"W
P 05	729.710,504	7.556.185,391	22°05'02,773636"S	54°46'25,182621"W
P 06	729.754,716	7.556.202,520	22°05'02,195951"S	54°46'23,649647"W
P 07	729.521,272	7.556.112,437	22°05'05,234458"S	54° 46' 31,74415"W
P 08	729.500,068	7.556.167,679	22°05'03,449167"S	54°46'32,511698"W
P 09	729.477,953	7.556.299,272	22°04'59,182968"S	54°46'33,349868"W

1ª Etapa	Corte	Aterro
JM - ARRUEAMENTO 1 ETAPA	248,17 m³	232,84 m³
JM - Quadras 05,06,07,08 e 12	338,12 m³	3.448,79 m³

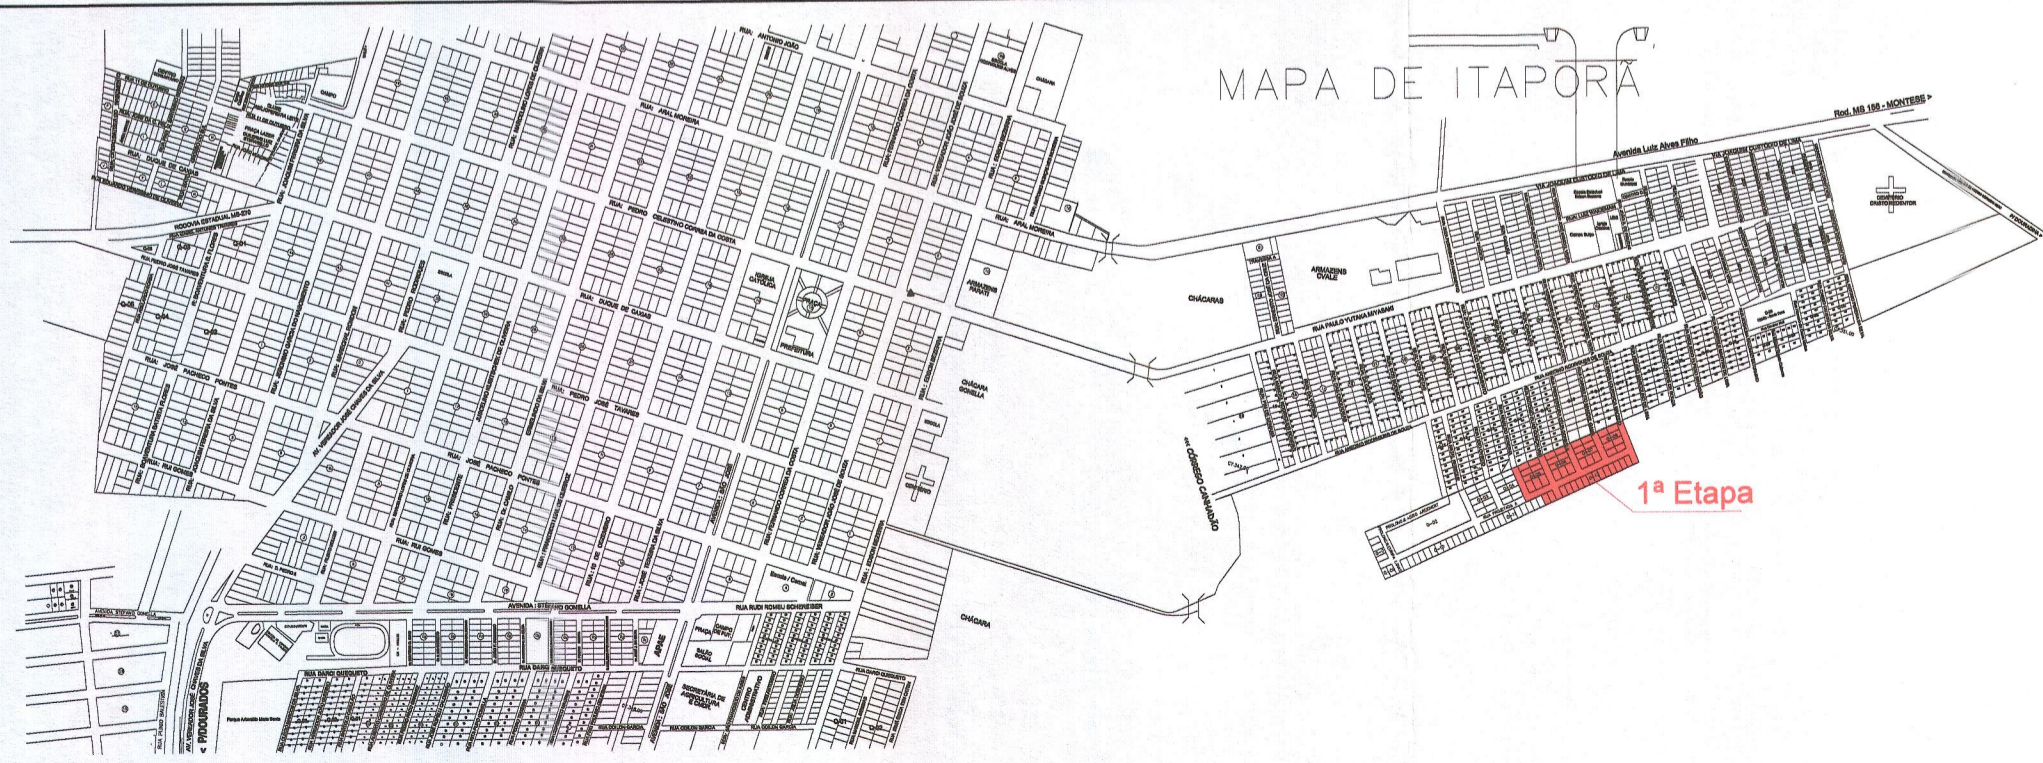

- PERFIL ARRUEAMENTO
- RUA PAVIMENTADA
- COTA PAVIMENTO
- 1ª ETAPA
- REDE PLUVIAL
- PROJETO
- CURVA DE NIVEL
- COTA PLATÔ 1ª ETAPA
- CURVA MESTRE
- COTA PLATÔ 1ª ETAPA
- CERCA EXISTENTE

**PREFEITURA MUNICIPAL DE ITAPORÁ/MS**  
 DEPARTAMENTO DE PROJETO E CONVÊNIOS

ESCALA:  
 1:600

REVISÃO 07

DATA DA ELABORAÇÃO DIGITAL:  
 02/03/2021

ASSUNTO: Levantamento Topográfico Planialtimétrico Cadastral Georreferenciado

LOCAL: Loteamento Urbano Manoel Joaquim Da Silva Conj. Residencial 1ª Etapa / 50 Casas

MUNICÍPIO: Itaporá - MS

DATUM:  
 Sirgas-2000

Corte = 248,17 m³

Aterro = 232,84 m³

AUTOR DO PROJETO

ENG CIVIL RODOLPHO ARAUJO OKU  
 CREA - MS 18779-D

CONTRATANTE

PREFEITURA MUNICIPAL DE ITAPORÁ  
 CNPJ 03.156.999/0001-50