

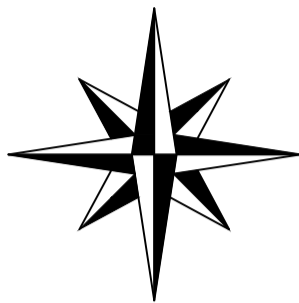
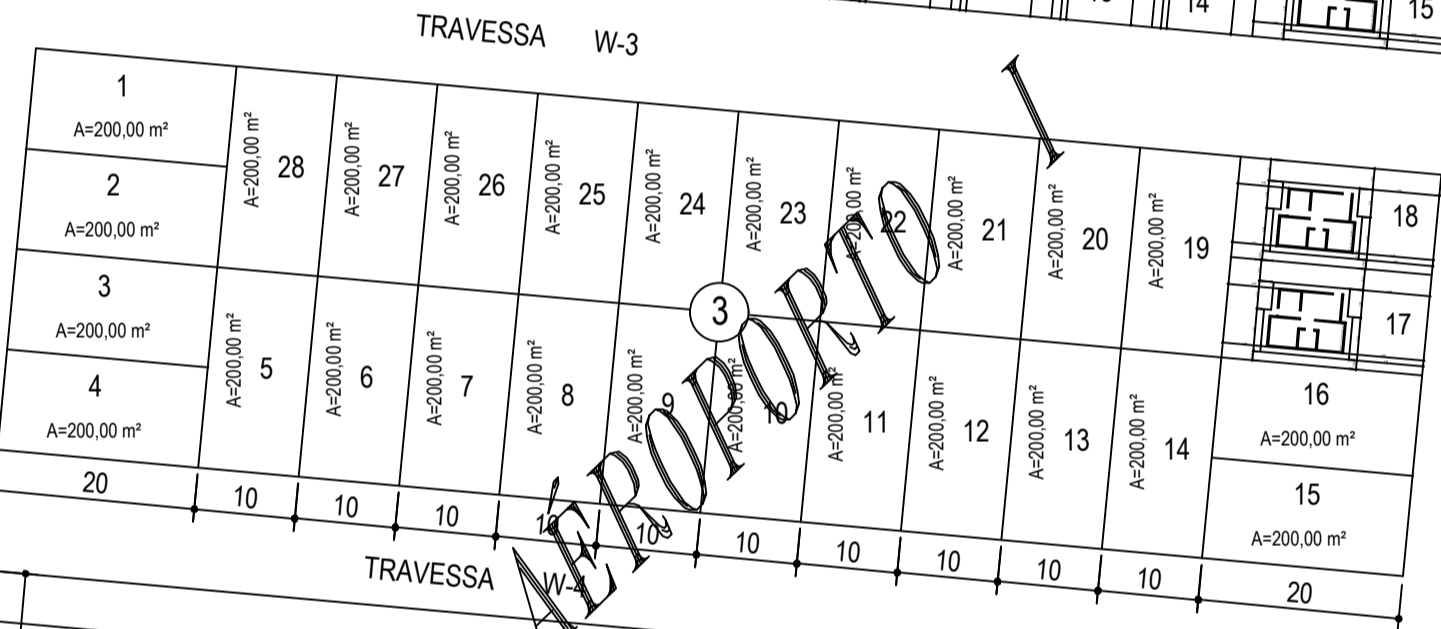


AÉRO MUNICIPAL

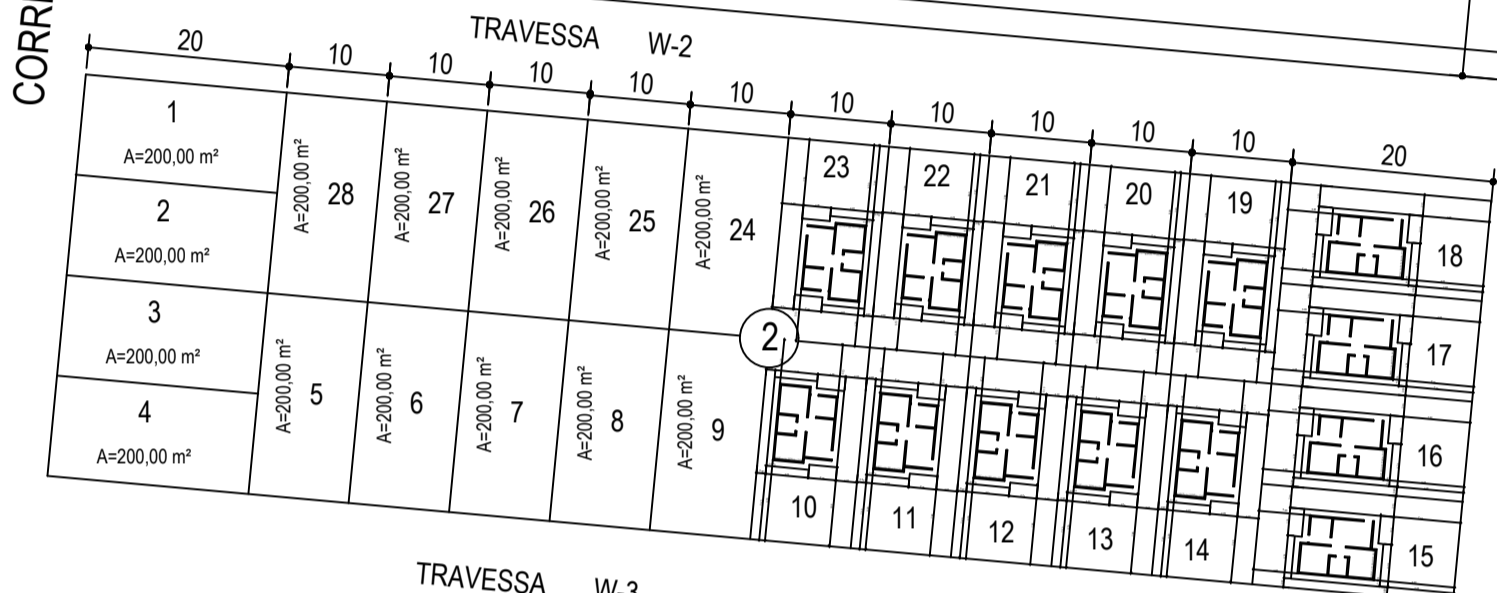

Nm

CORREDOR PÚBLICO

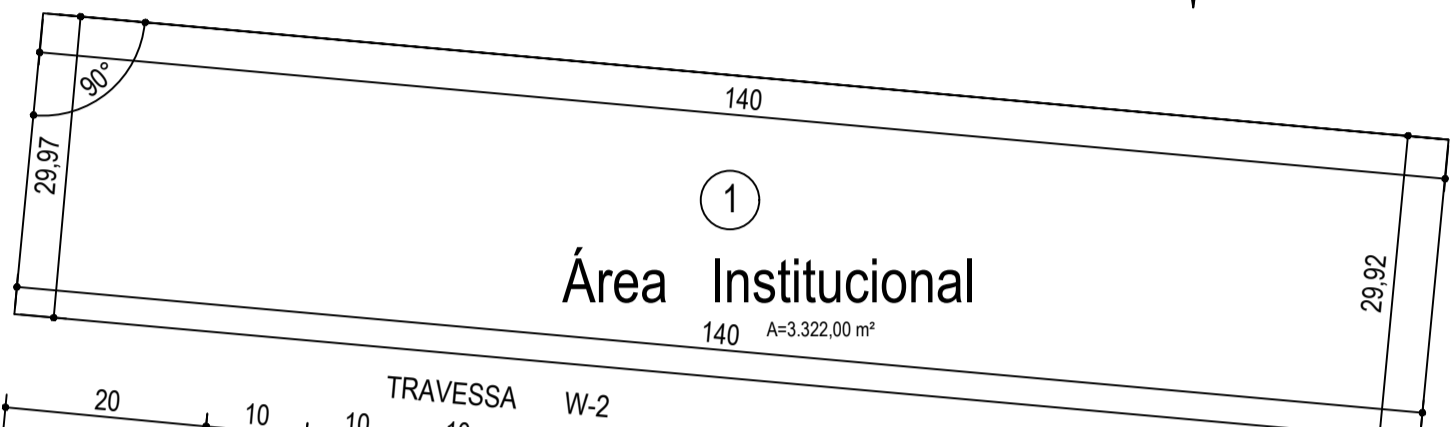

PLANTA - LOTEAMENTO JARDIM AEROPORTO I E II
ESCALA 1 : 750

 <p>GOVERNO DO ESTADO Mato Grosso do Sul</p>		APROVAÇÃO:	
PROGRAMA LOTES URBANIZADOS			
MUNICÍPIO: RIO VERDE DE MATO GROSSO			
EMPREENDIMENTO: LOTEAMENTO AEROPORTO I E II			QUANT: 57
TÍTULO: PROJETO DE IMPLANTAÇÃO DAS UHS NO LOTEAMENTO			
AUTOR DO PROJETO: ADRIANA PUGA CAU A30275-9		PROPRIETÁRIO DO PROJETO: AGEHAB CNPJ 05.472.304/0001-75	
ESC.: 1/750		PRANCHA: 1/3	
DATA: OUTUBRO/21		DATA:	