


10,00 mts

31,00 mts



ESCALA - 1/150

IMPLANTAÇÃO PADRÃO 01
QUADRA 09 LOTE 15

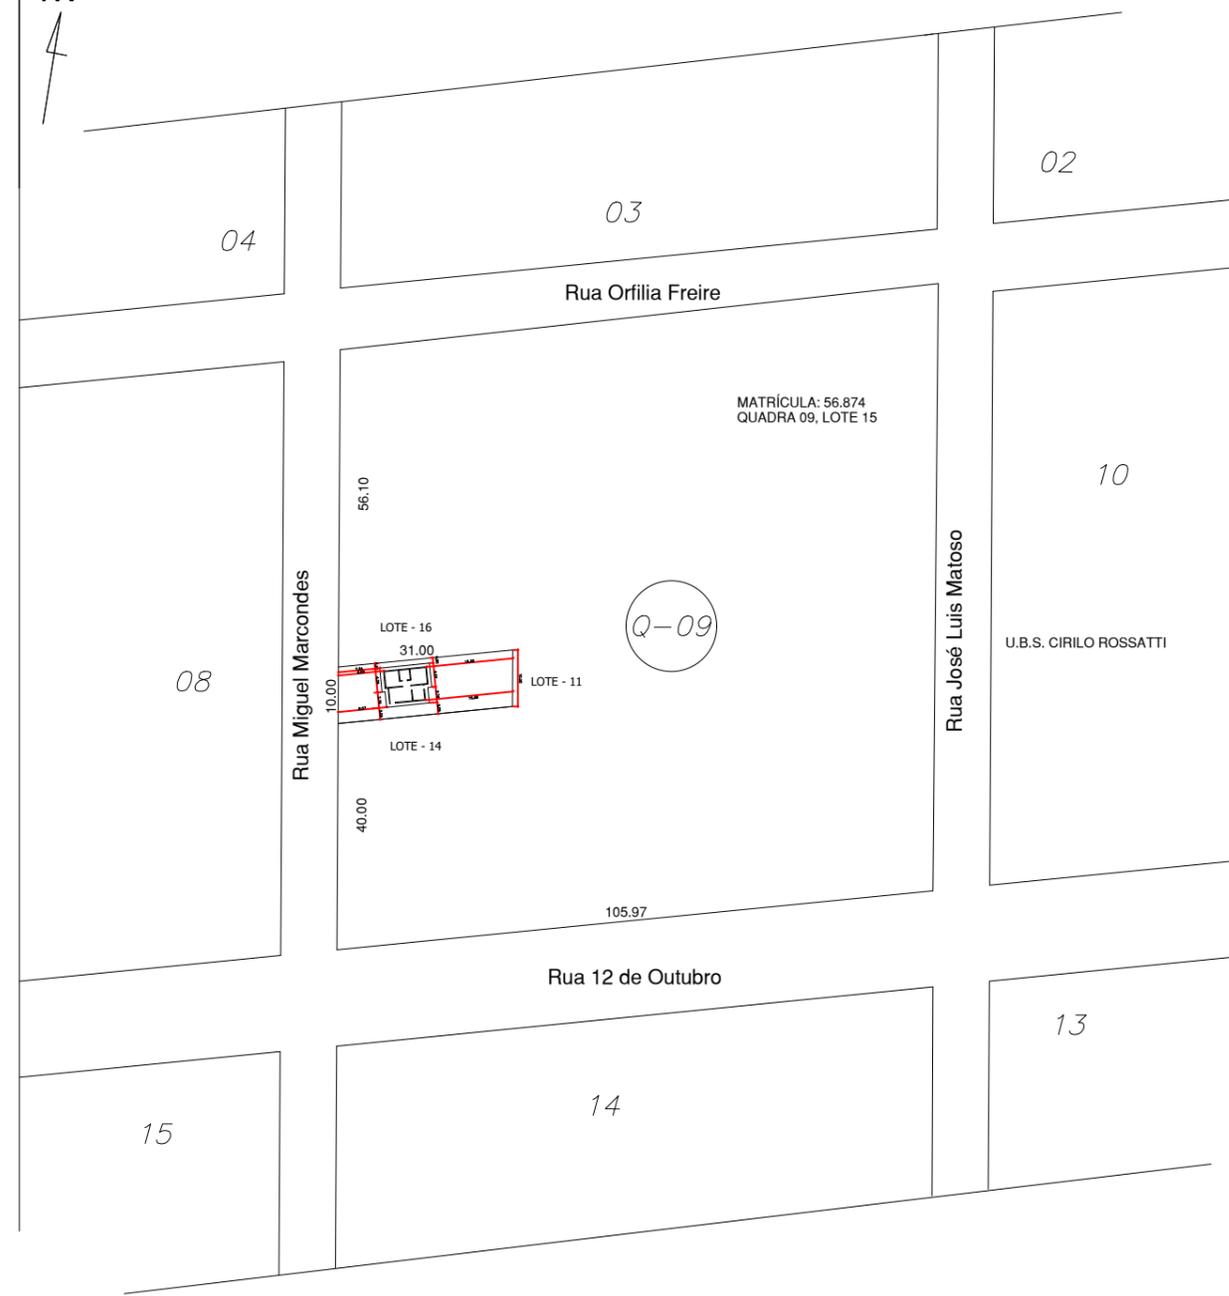

 GOVERNO DO ESTADO Mato Grosso do Sul		APROVAÇÃO:	
MORADIA PRECÁRIA			
MUNICÍPIO: ARAL MOREIRA		QUANT: 01	
EMPREENDIMENTO: VILA MARQUES QUADRA -09 LOTE 15			
TÍTULO: PROJETO DE IMPLANTAÇÃO DAS UH'S NO LOTEAMENTO			
AUTOR DO PROJETO: ADRIANA PUGA CAU A30275-9		PROPRIETÁRIO DO PROJETO: AGEHAB CNPJ 05.472.304/0001-75	
ESC.: 1/1250; 1/150		PRANCHA: ÚNICA	
DATA: OUTUBRO/21			