



RUA ANTÔNIO JOÃO

RUA ROSALINO LINO

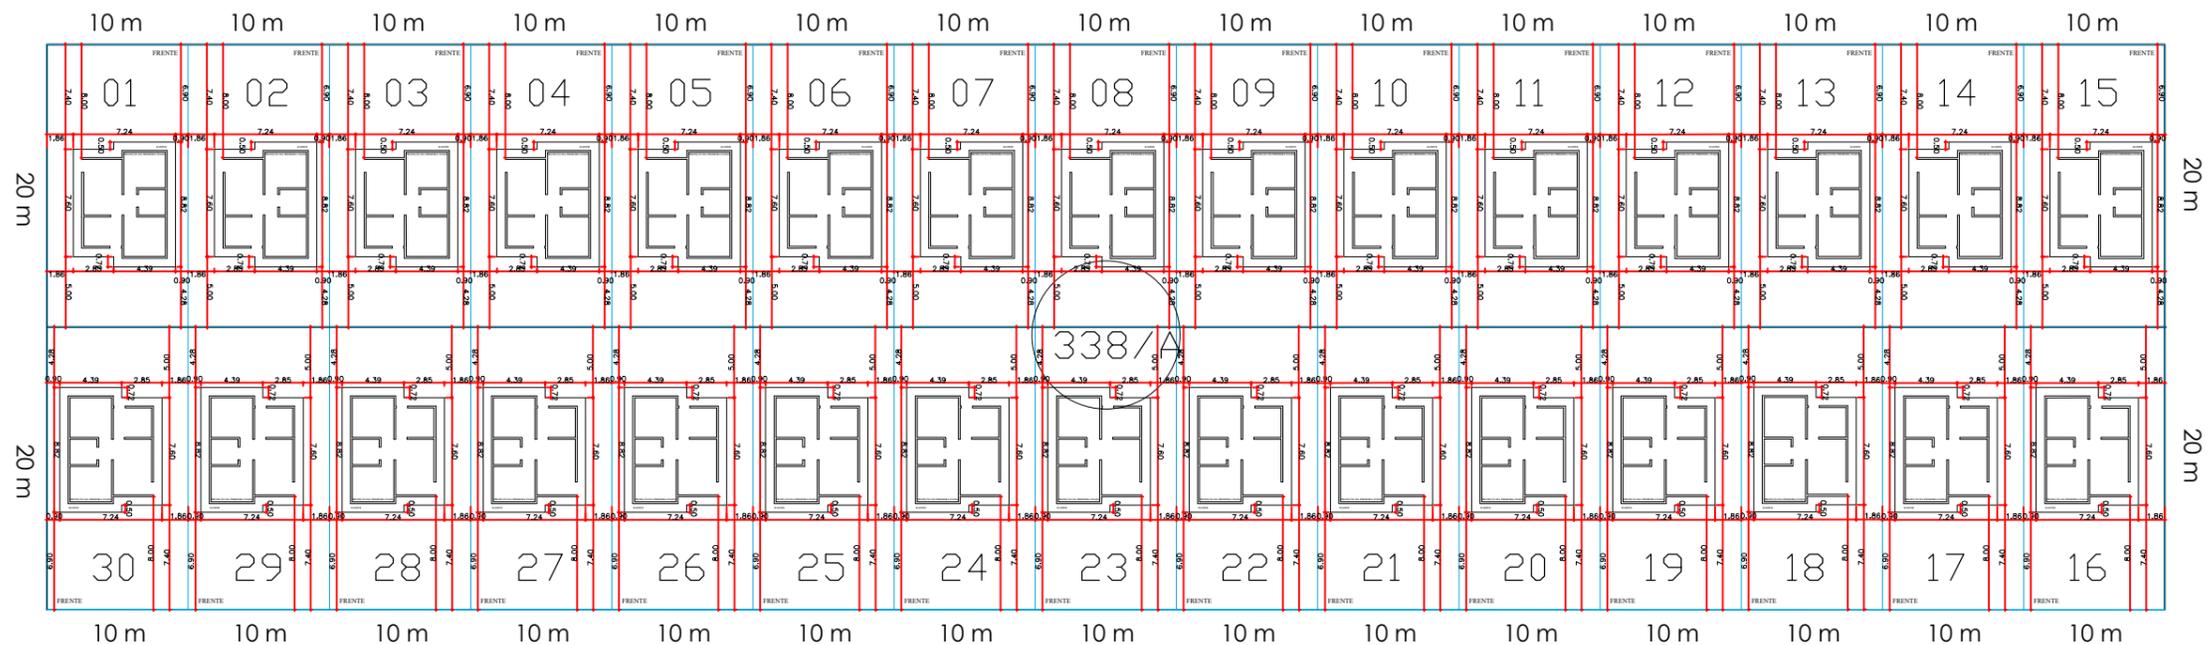

RUA HENRIQUE FLÁVIO ESCOBAR

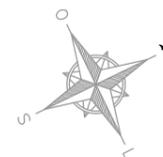

IMPLANTAÇÃO DESENVOLVIDA DE ACORDO
COM AS MATRÍCULAS EM ARQUIVO DWG
ENVIADO PELO MUNICÍPIO

 		APROVAÇÃO:	
MUNICÍPIO: BELA VISTA		PROGRAMA LOTES URBANIZADOS	
EMPREENDIMENTO: BAIRRO ESPÍRITO SANTO - Q 338/A - SETOR 4			QUANT: 30
TÍTULO: PROJETO DE IMPLANTAÇÃO DAS UH'S NO LOTEAMENTO			
AUTOR DO PROJETO: ADRIANA PUGA CAU A30275-9		PROPRIETÁRIO DO PROJETO: AGEHAB CNPJ 05.472.304/0001-75	
		ESC.: 1/500	PRANCHA: 1/2
		DATA: FEVERERO/22	