
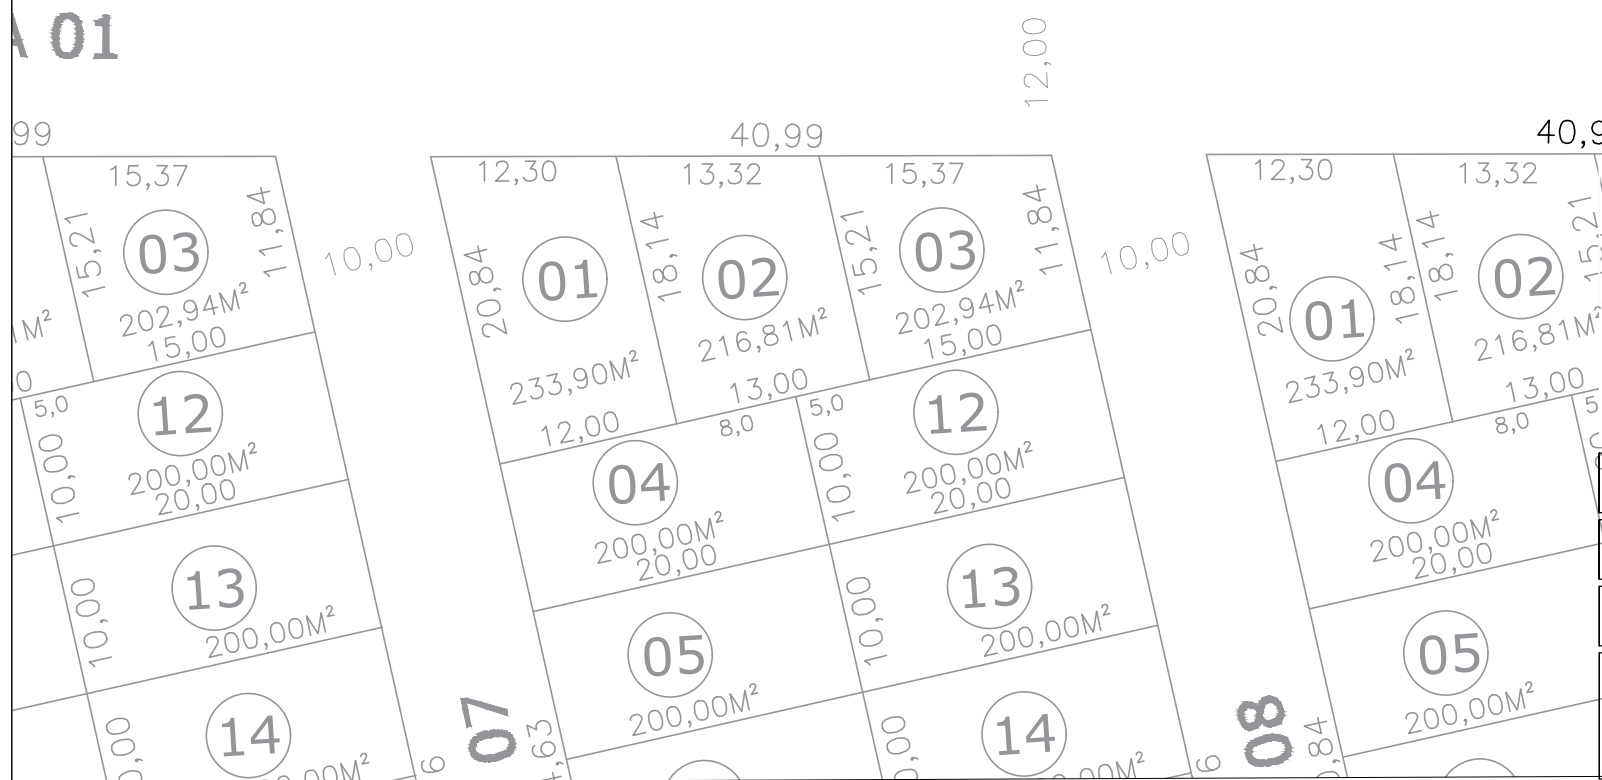
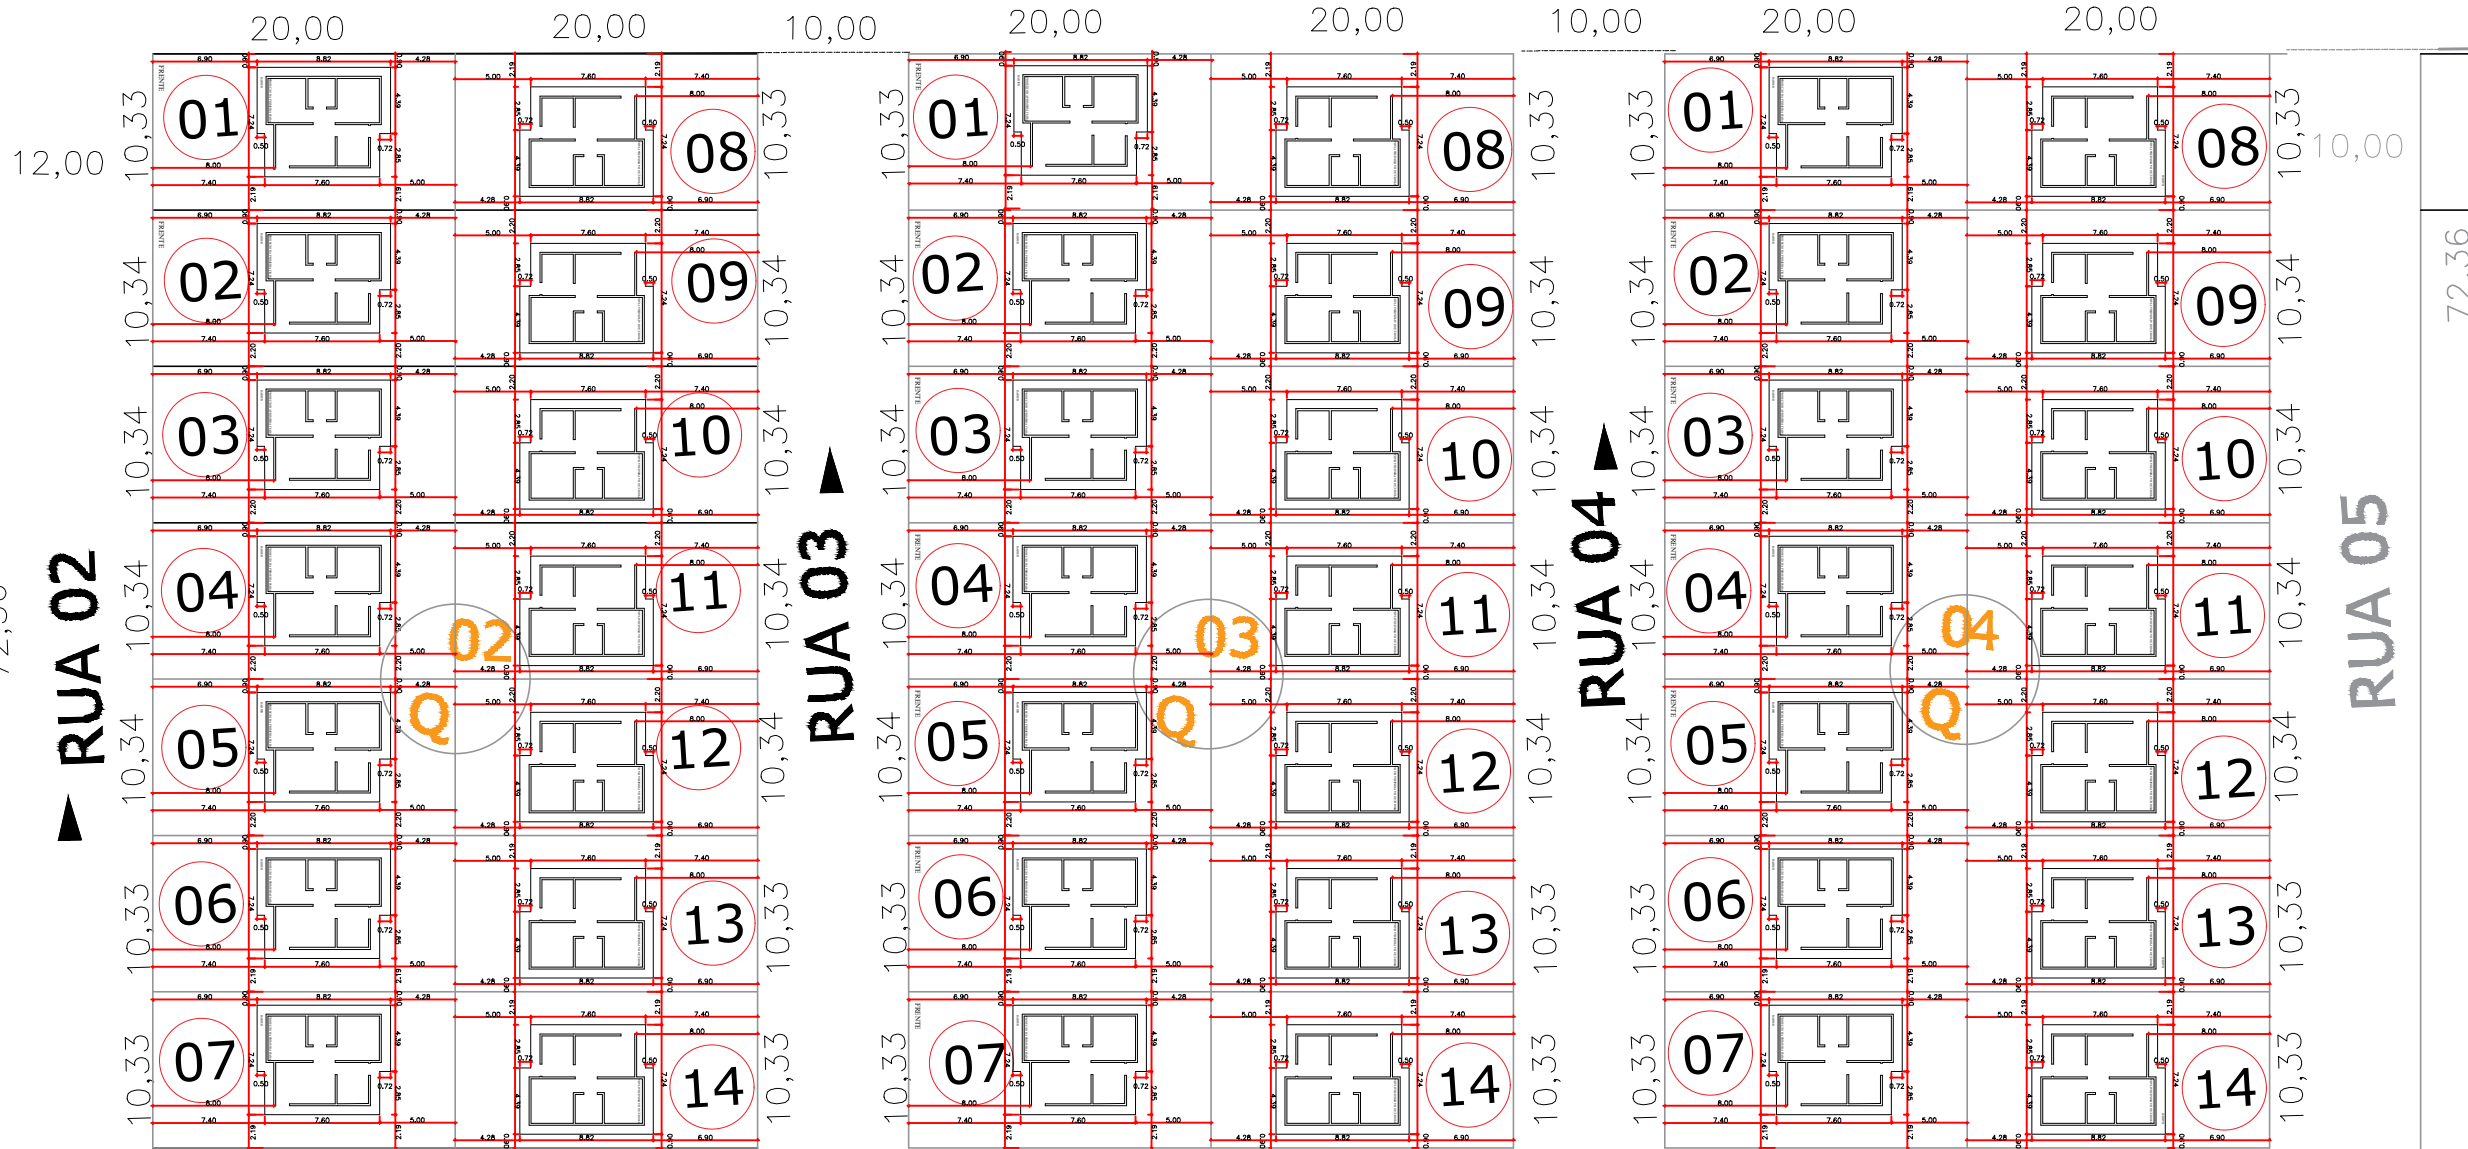



RUA SETE DE SETEMBRO

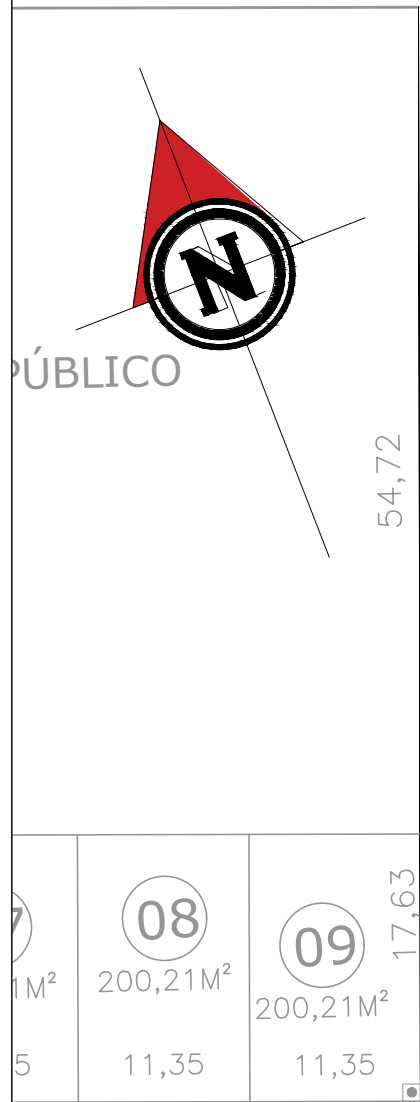

IMPLANTAÇÃO DESENVOLVIDA DE ACORDO COM AS MATRÍCULAS EM ARQUIVO DWG ENVIADO PELO MUNICÍPIO

| | | | |
|---|--|---|--|
| | | APROVAÇÃO: | |
| PROGRAMA LOTES URBANIZADOS | | | |
| MUNICÍPIO: LADÁRIO | | QUANT: 42 | |
| EMPREENDIMENTO: LOTEAMENTO MANGUEIRAL II | | | |
| TÍTULO: PROJETO DE IMPLANTAÇÃO DAS UH'S NO LOTEAMENTO | | | |
| AUTOR DO PROJETO: ADRIANA PUGA CAU A30275-9 | | PROPRIETÁRIO DO PROJETO: AGEHAB CNPJ 05.472.304/0001-75 | |
| | | ESC.: 1/500 | |
| | | DATA: FEVEREIRO/22 | |
| | | PRANCHA: 1/2 | |

10,33

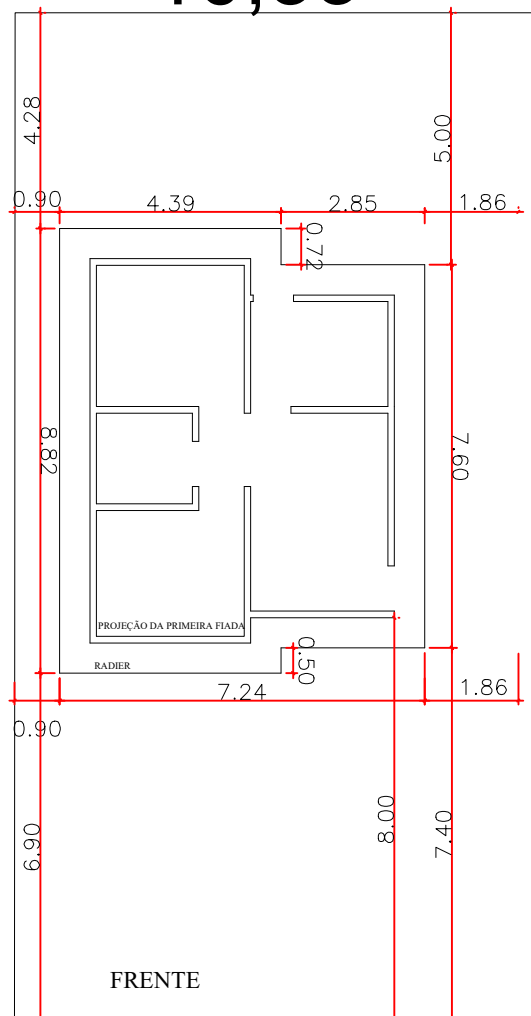


20,00

IMPLANTAÇÃO PADRÃO 01

- QUADRA 02 - LOTES 01 ,06 ,07 E 08
- QUADRA 02 - LOTES 13 E 14
- QUADRA 03 - LOTES 01 ,06 ,07 E 08
- QUADRA 03 - LOTES 13 E 14
- QUADRA 04 - LOTES 01 ,06 ,07 E 08
- QUADRA 04 - LOTES 13 E 14

10,34

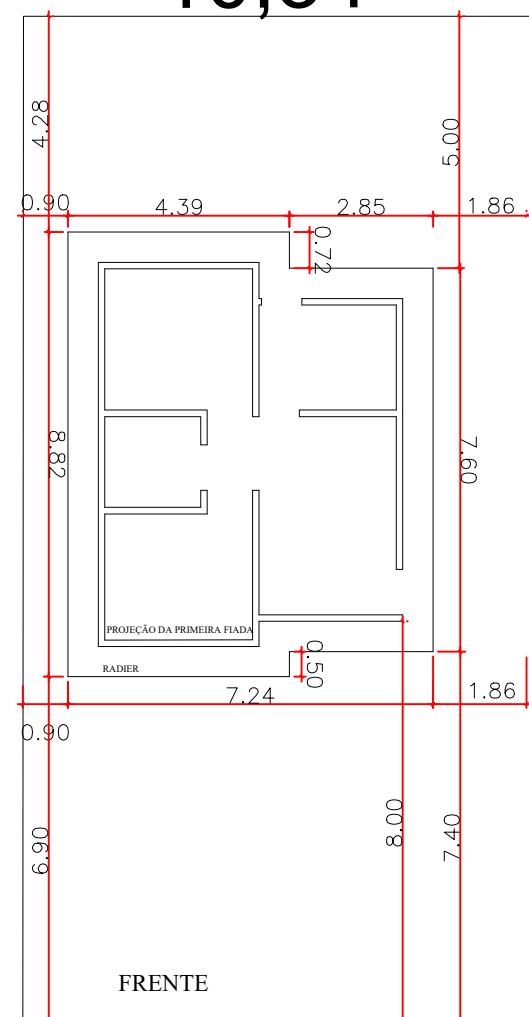

20,00

IMPLANTAÇÃO PADRÃO 02

- QUADRA 02 - LOTES 02 AO 05
- QUADRA 02 - LOTES 09 AO 12
- QUADRA 03 - LOTES 02 AO 05
- QUADRA 03 - LOTES 09 AO 12
- QUADRA 04 - LOTES 02 AO 05
- QUADRA 04 - LOTES 09 AO 12

IMPLANTAÇÃO DESENVOLVIDA DE ACORDO COM AS MATRÍCULAS EM ARQUIVO DWG ENVIADO PELO MUNICÍPIO

| | | | |
|--|---|---|--------------|
|  GOVERNO DO ESTADO Mato Grosso do Sul | | APROVAÇÃO: | |
| | | PROGRAMA LOTES URBANIZADOS | |
| MUNICÍPIO: LADÁRIO | | QUANT: 42 | |
| EMPREENDIMENTO: LOTEAMENTO MANGUEIRAL II | | TÍTULO: PROJETO DE IMPLANTAÇÃO DAS UH'S NO LOTE | |
| AUTOR DO PROJETO: ADRIANA PUGA CAU A30275-9 | PROPRIETÁRIO DO PROJETO: AGEHAB CNPJ 05.472.304/0001-75 | ESC.: 1/150 | PRANCHA: 2/2 |
| | | DATA: FEVEREIRO/22 | |