



Rua Independência - Avenida Nelson Malaquias

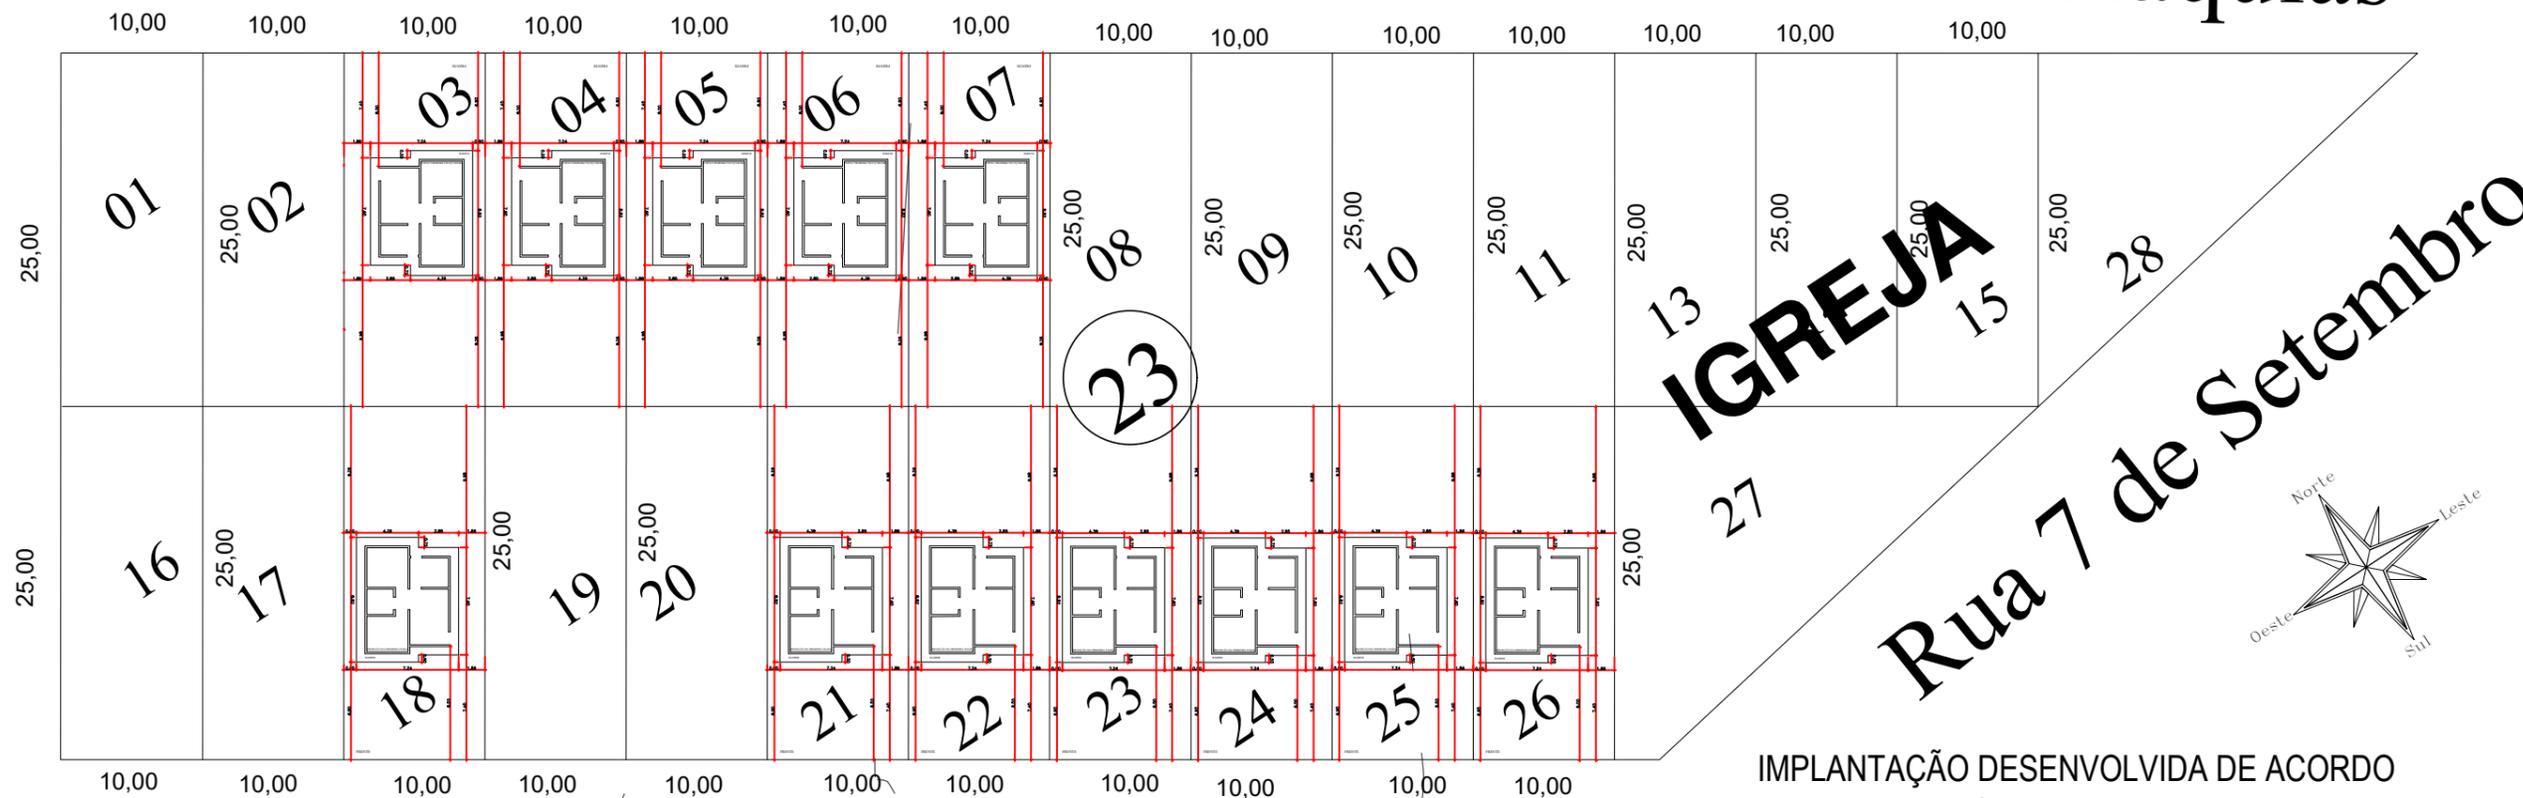

IGREJA


Rua 7 de Setembro

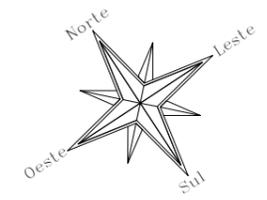

IMPLANTAÇÃO DESENVOLVIDA DE ACORDO
COM AS MATRÍCULAS EM ARQUIVO DWG
ENVIADO PELO MUNICÍPIO

Rua Brasília

 GOVERNO DO ESTADO Mato Grosso do Sul		APROVAÇÃO:	
PROGRAMA LOTES URBANIZADOS			
MUNICÍPIO: PONTINHA DO COCHO - CAMAPUÃ		QUANT: 12	
EMPREENDIMENTO: LOTEAMENTO RESIDENCIAL BELA VISTA			
TÍTULO: PROJETO DE IMPLANTAÇÃO DAS UH'S NO LOTEAMENTO			
AUTOR DO PROJETO: ADRIANA PUGA CAU A30275-9		PROPRIETÁRIO DO PROJETO: AGEHAB CNPJ 05.472.304/0001-75	
		ESC.: 1/500	PRANCHA: 1/2
		DATA: FEVERERO/22	

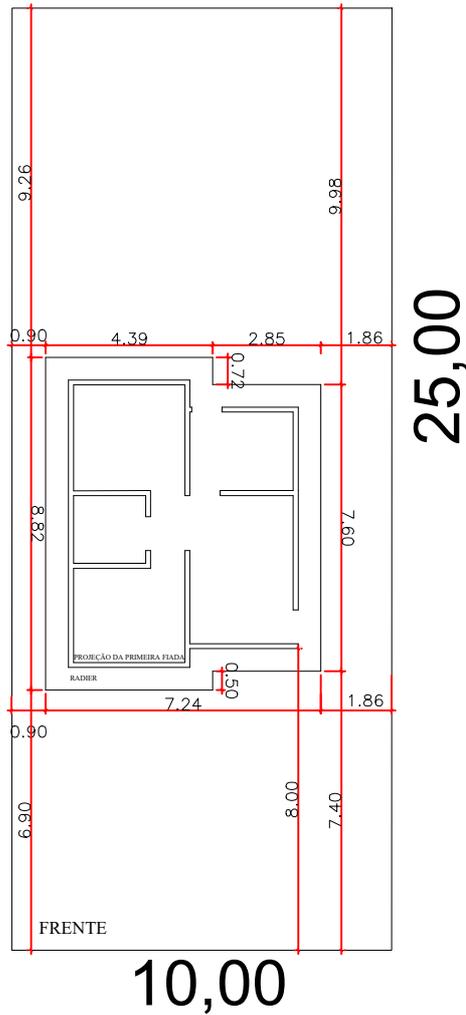

IMPLANTAÇÃO PADRÃO 01
 QUADRA 23 - LOTES 03 AO 07
 QUADRA 23 - LOTE 18
 QUADRA 23 - LOTES 21 AO 26

 <p>GOVERNO DO ESTADO Mato Grosso do Sul</p>		APROVAÇÃO:	
<h2>PROGRAMA LOTES URBANIZADOS</h2>			
MUNICÍPIO: PONTINHA DO COCHO - CAMAPUÃ			
EMPREENDIMENTO: LOTEAMENTO RESIDENCIAL BELA VISTA			QUANT: 12
TÍTULO: PROJETO DE IMPLANTAÇÃO DAS UH'S NO LOTE			
AUTOR DO PROJETO: ADRIANA PUGA CAU A30275-9		PROPRIETÁRIO DO PROJETO: AGEHAB CNPJ 05.472.304/0001-75	
		ESC.: 1/200	PRANCHA: <h1>2/2</h1>
		DATA: FEVERERO/22	