




IMPLANTAÇÃO PADRÃO 01  
 QUADRA 45 - LOTE 20  
 QUADRA 45 - LOTES 27 AO 33

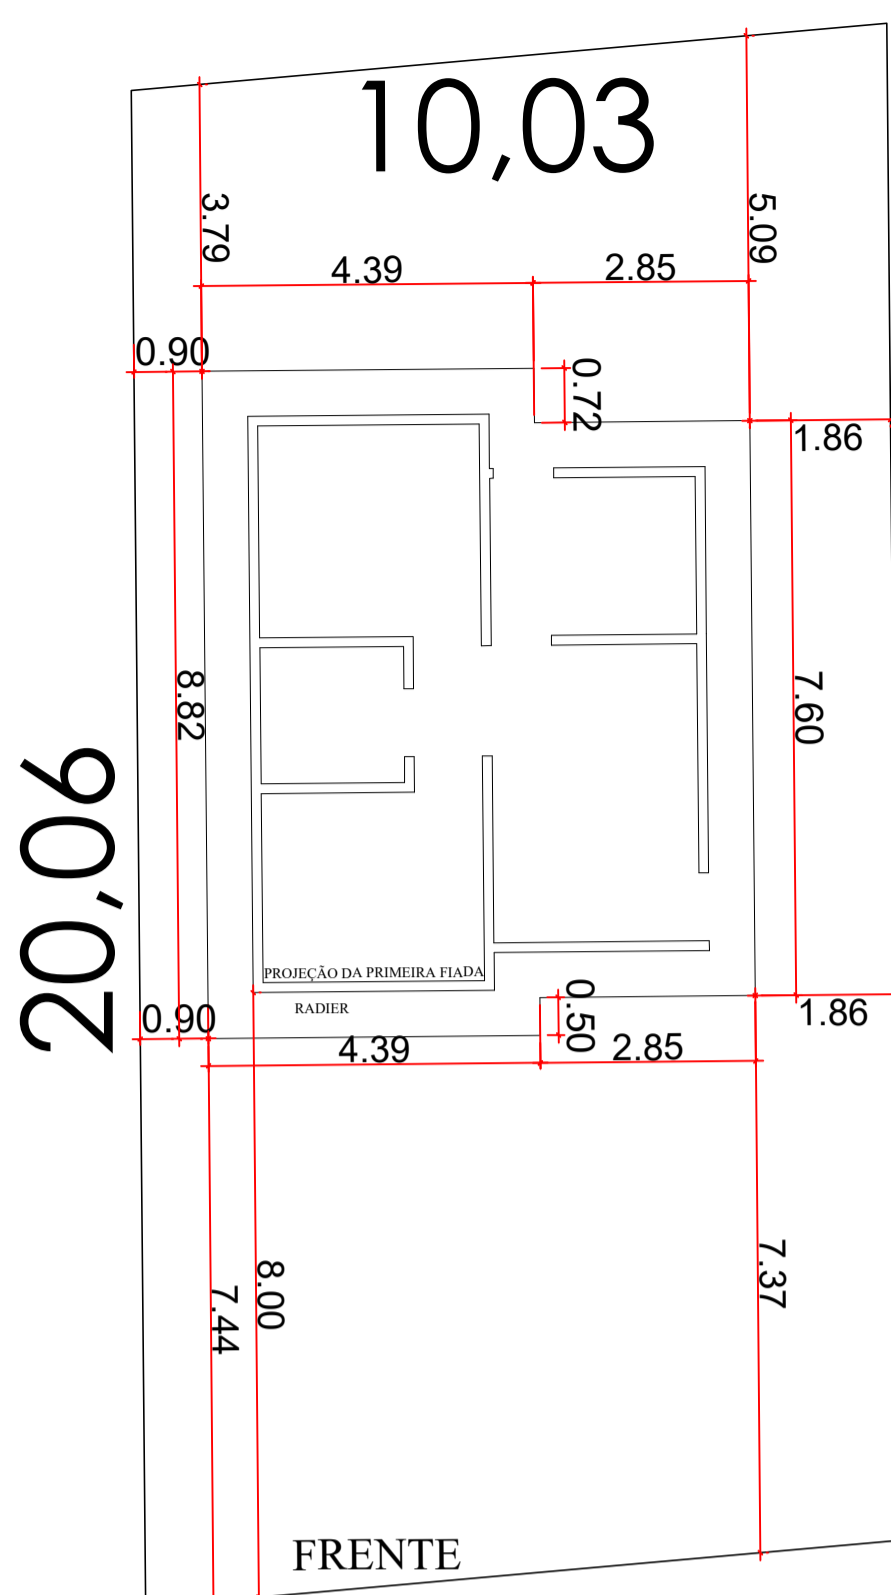


IMPLANTAÇÃO PADRÃO 02  
 QUADRA 45 - LOTE 21  
 QUADRA 45 - LOTE 25

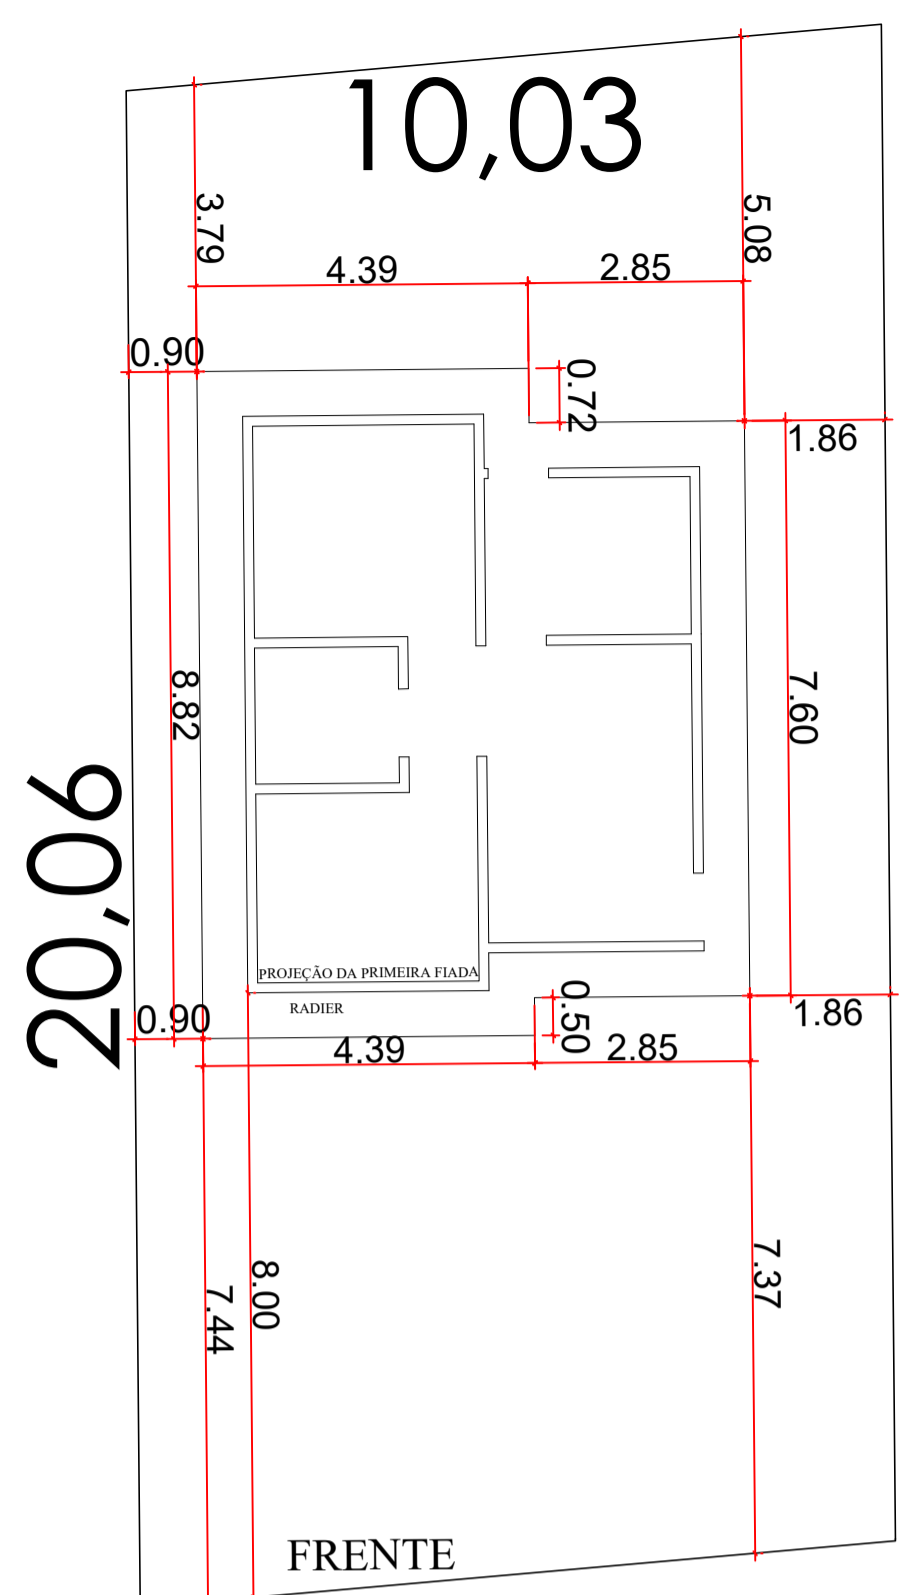


IMPLANTAÇÃO PADRÃO 03  
 QUADRA 45 - LOTE 22

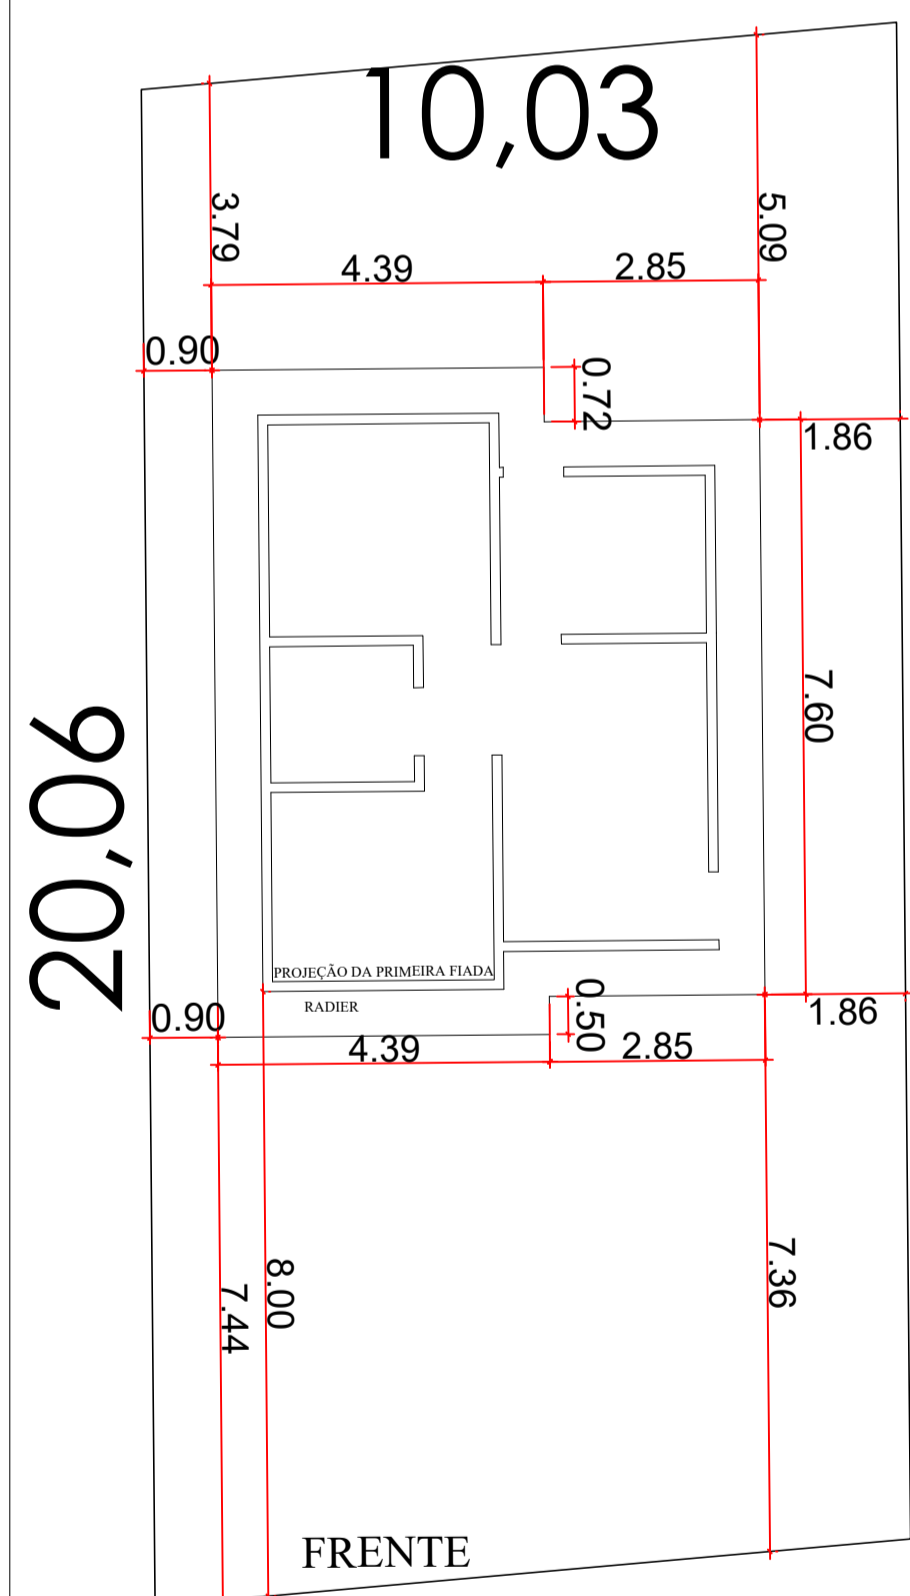

IMPLANTAÇÃO PADRÃO 04  
 QUADRA 45 - LOTE 23

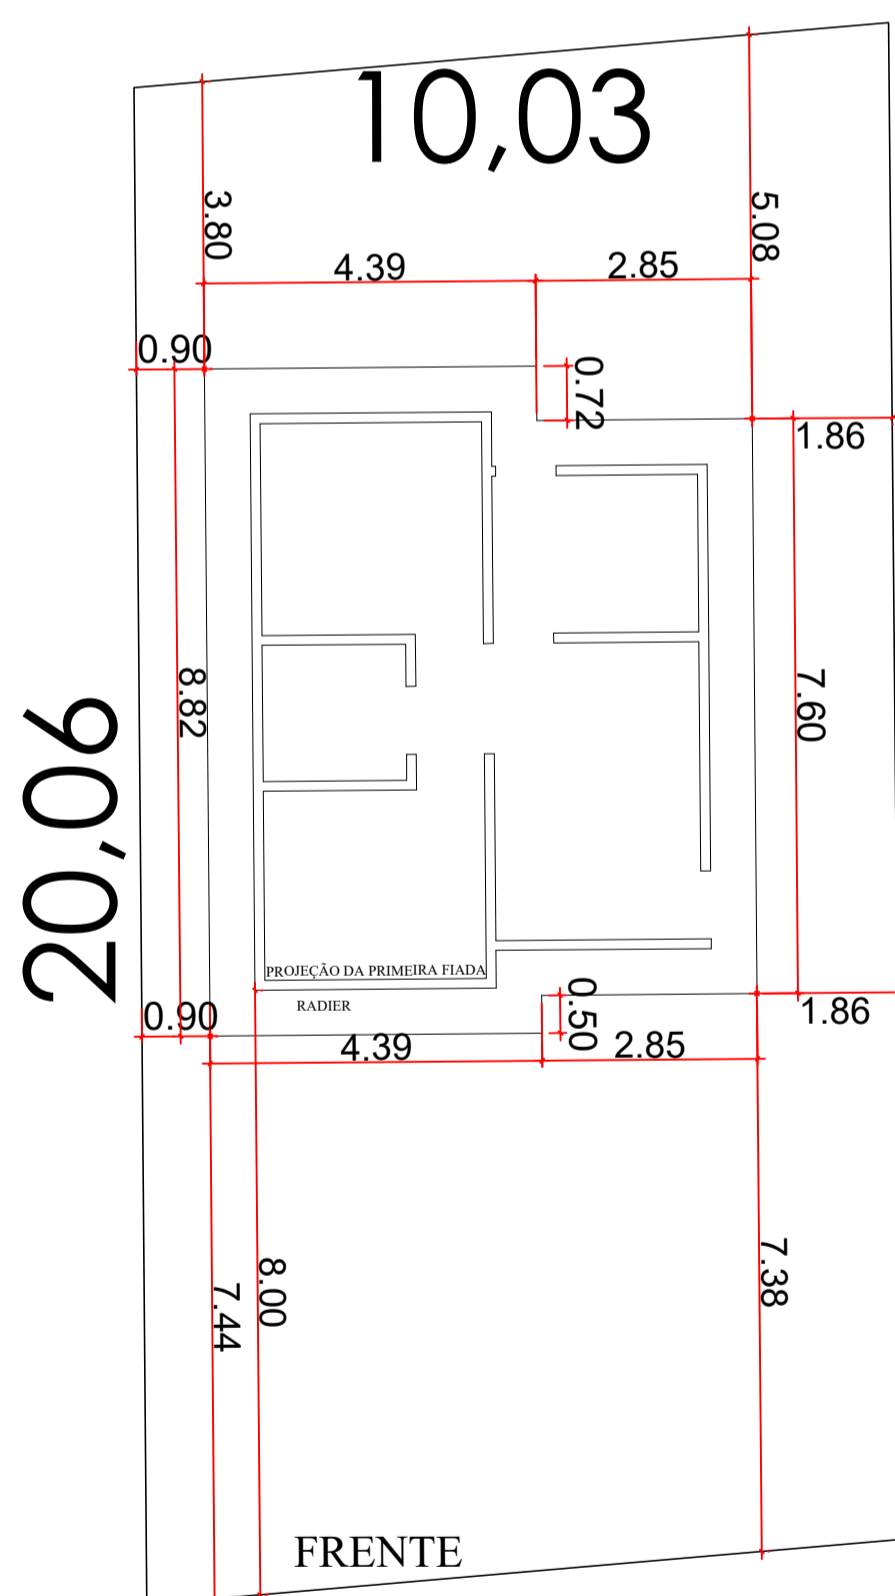


IMPLANTAÇÃO PADRÃO 05  
 QUADRA 45 - LOTE 24

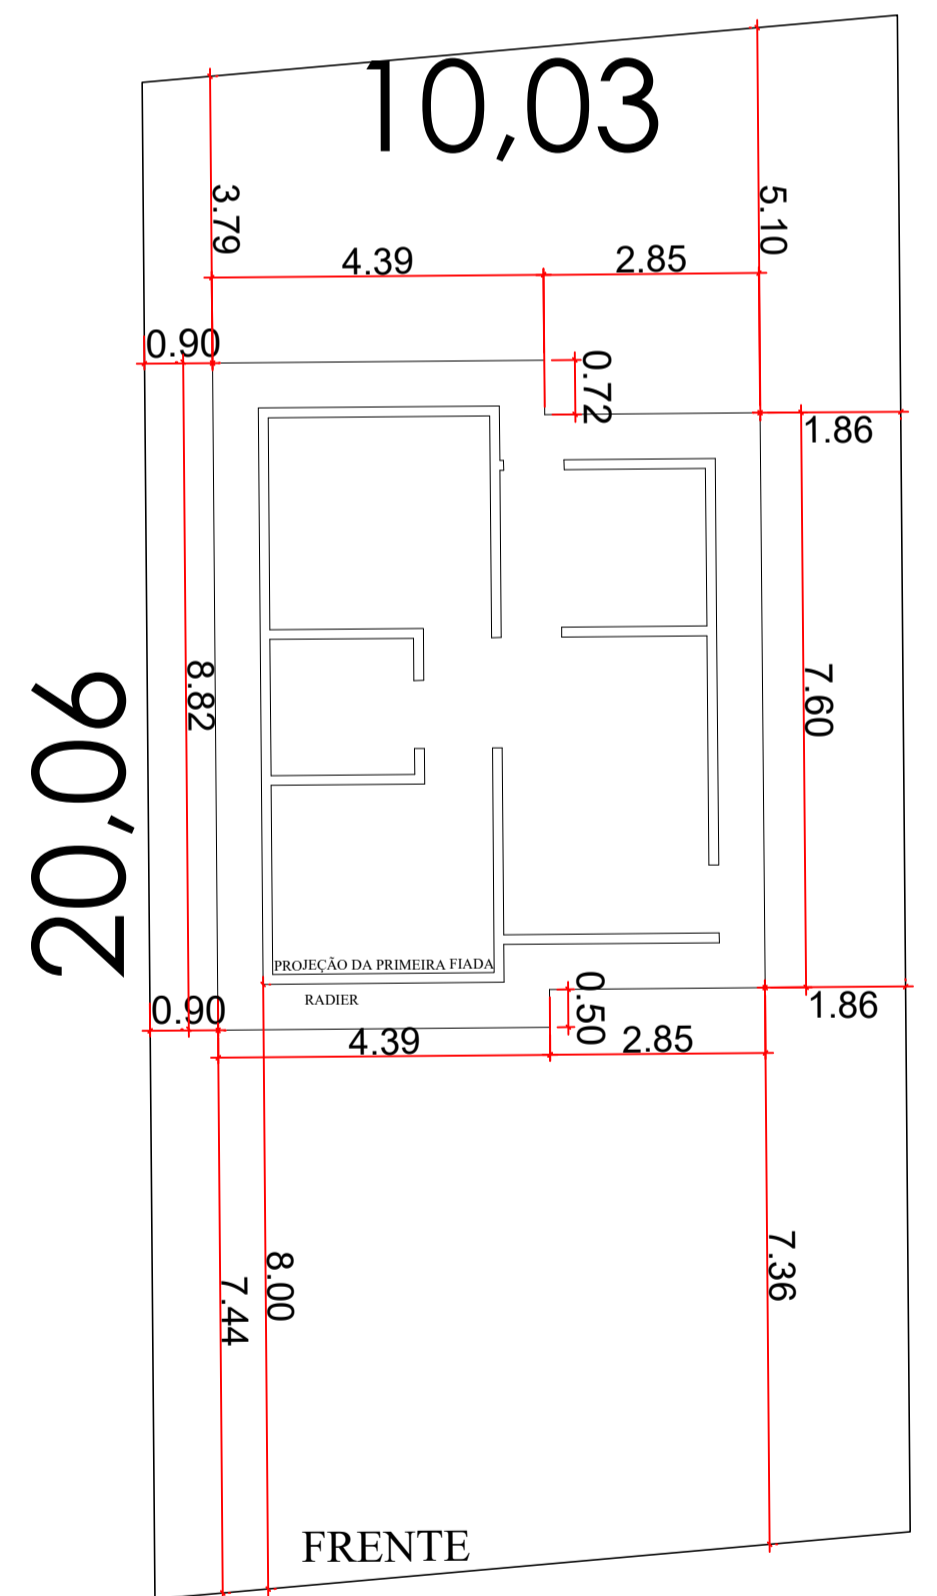

IMPLANTAÇÃO PADRÃO 06  
 QUADRA 45 - LOTE 26

OBS: PLANTA DE IMPLANTAÇÃO DESENVOLVIDA NO ARQUIVO DWG ENVIADO PELA PREFEITURA COM AS MEDIDAS COMPATIBILIZADAS COM AS MATRÍCULAS ATUALIZADAS DO LOTEAMENTO (ANEXO PROCESSO). CONFERRIR MEDIDAS IN LOCO. QUALQUER DIVERGÊNCIA CONSTADA ENTRAR EM CONTATO COM ESTA AGEHAB.

		APROVAÇÃO:	
		PROGRAMA LOTES URBANIZADOS	
MUNICÍPIO: PONTA PORÃ			
EMPREENDIMENTO: RESIDENCIAL MANOEL PADIAL UREL			QUANT: 14
TÍTULO: PROJETO DE IMPLANTAÇÃO DAS UH'S NOS LOTES			
AUTOR DO PROJETO:	PROPRIETÁRIO DO PROJETO:	ESC.: 1/100	FRANCHA:
ADRIANA PUGA CAU A30275-9	AGEHAB CNPJ 05.472.304/0001-75	DATA: MAIO/22	2/2