


RUA BARBACENA

RUA INFANTE DON HENRRIQUE


RUA JABAQUARA

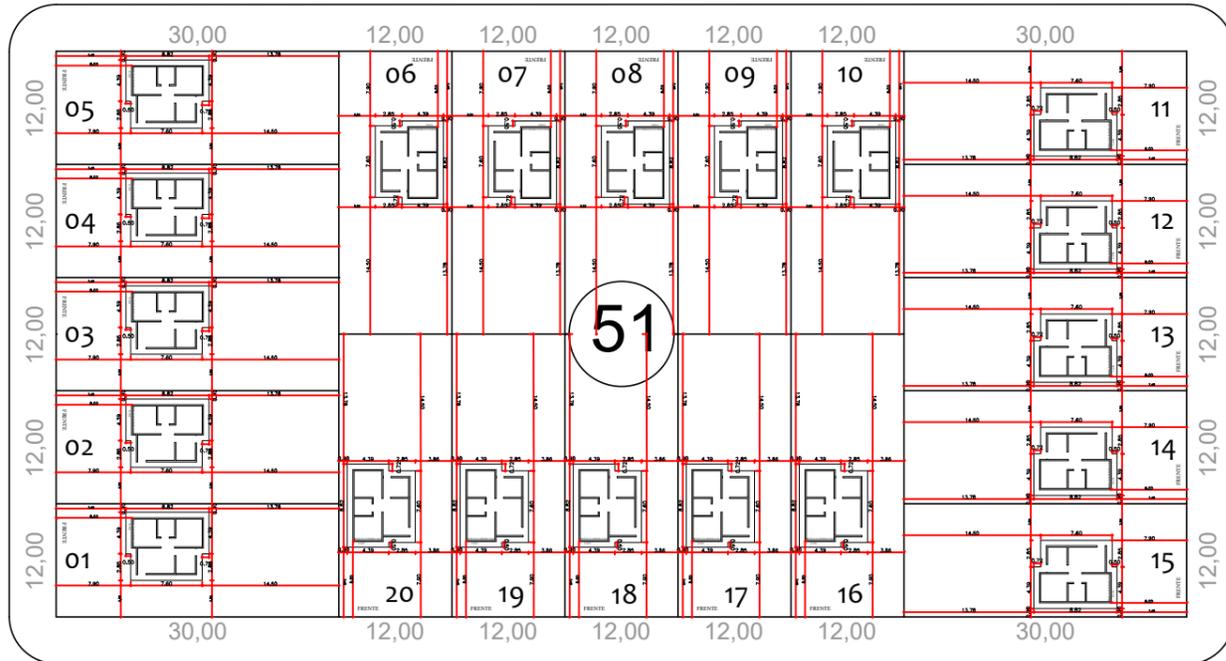

RUA DO AFONSO ALBUQUERQUE

ESCALA -1/750

OBS: PLANTA DE IMPLANTAÇÃO DESENVOLVIDA NO ARQUIVO DWG ENVIADO PELA PREFEITURA, COM AS MEDIDAS COMPATIBILIZADAS COM AS MATRICULAS ATUALIZADAS DO LOTEAMENTO, (ANEXO PROCESSO). CONFERIR MEDIDAS IN LOCO, QUALQUER DIVERGÊNCIA CONSTADA ENTRAR EM CONTATO COM ESTÁ AGEHAB.

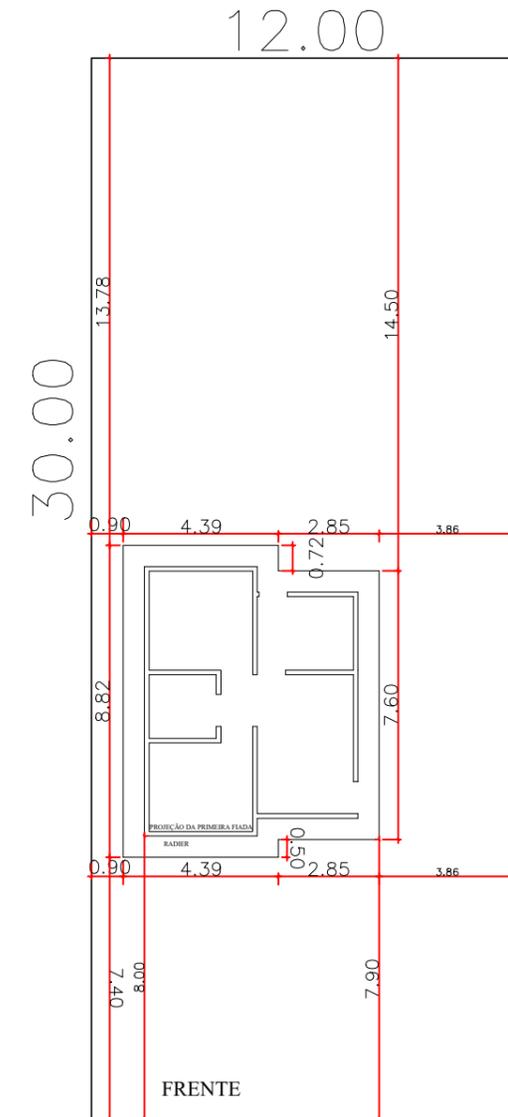

ESCALA -1/200

IMPLANTAÇÃO PADRÃO 01  
QUADRA 51 LOTES 01 AO 20

 <b>GOVERNO DO ESTADO</b> Mato Grosso do Sul		APROVAÇÃO:	
<b>PROGRAMA LOTES URBANIZADOS</b>			
MUNICÍPIO:		PONTA PORÃ	
EMPREENDIMENTO:			QUANT:
LOTEAMENTO JARDIM PRIMAVERA I			20
TÍTULO:			
PROJETO DE IMPLANTAÇÃO DAS UH'S NO LOTEAMENTO E NO LOTE			
AUTOR DO PROJETO:		PROPRIETÁRIO DO PROJETO:	
ADRIANA PUGA CAU A30275-9		AGEHAB CNPJ 05.472.304/0001-75	
ESC.:		PRANCHA:	
1/750; 1/200		1/1	
DATA:			
MAIO/22			