

Processo N.º 57.608.152/2021
 Data: 30.10.2022
 Rubrica: 62

PREFEITURA MUNICIPAL DE

ALCINÓPOLIS

Construindo uma Nova História



PREFEITURA MUNICIPAL DE ALCINÓPOLIS - MS

OBRA: Construção de 185,1m de MURO DE ARRIMO NOS FUNDOS DO LOTES 07, 08, 09 E 10 DA QUADRA 01, 02, 03, 14, 15, 16 E 17 DA QUADRA 02 E 01, 02 E 03 DA QUADRA 05, DO LOTEAMENTO RESIDENCIAL BOM RETIRO II.

LOCAL: Loteamento Residencial Bom Retiro II - Quadra 01, 02 e 05 - ALCINÓPOLIS /MS

AUTOR DO PROJETO

Dalmy Crisóstomo da Silva
 Engenheiro Civil
 CREA/MS 28260

PROPRIETÁRIO

Dalmy Crisóstomo da Silva
 Assinado de forma digital por Dalmy Crisóstomo da Silva
 Dados: 2022.05.14 17:58:58 -03'00'
 PREFEITURA MUNICIPAL DE ALCINÓPOLIS-MS
 CNPJ:57.226.667/0001-04

TÍTULO

MURO DE ARRIMO ESTRUTURAL - PILARES ARMAÇÃO E FORMA

FOLHA

05/05

ESCALA

INDICADA

DATA

JUNHO / 2022

REVISÃO

00

DESENHO


APROVAÇÃO DO PROJETO

Dalmy Crisóstomo da Silva
 Eng.º Civil - CREA-MS 20242
 Pref. Mm. Alcinópolis - MS


APROVADO
 Secretário M. De Viação Obras e Serv. Públicos de Alcinópolis - MS
 Data: 15.10.2022

TABELA ARMAÇÃO - PILARES				
Aço	N	Ø (mm)	Quant. (un.)	Comp. Total (cm)
CA-60	3	5,0	1115	48
CA-50	4	8,0	4	57
CA-50	5	8,0	48	77
CA-50	6	8,0	56	97
CA-50	7	8,0	16	117
CA-50	8	8,0	28	137
CA-50	9	8,0	124	157
CA-50	10	8,0	64	177
CA-50	11	8,0	24	197
				53520
				228
				3696
				5432
				1872
				3836
				19468
				11328
				4728


RESUMO DO AÇO - PILARES				
Aço	Ø (mm)	Comp. Total (m)	Peso Total (kg) + 10%	
CA-60	5,00	535,20	90,66	
CA-50	8,00	505,88	200,92	

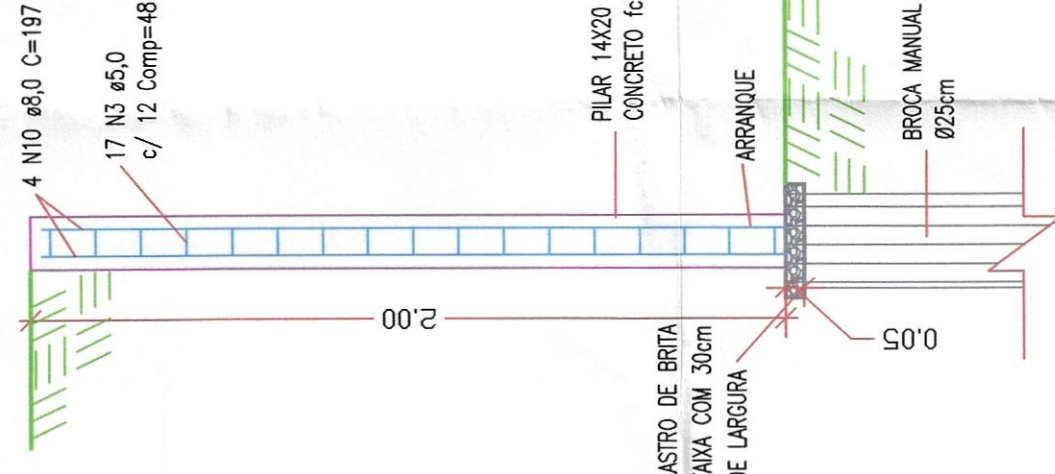


CORTE PILARES
 H=2,00m
 ESCALA 1:20

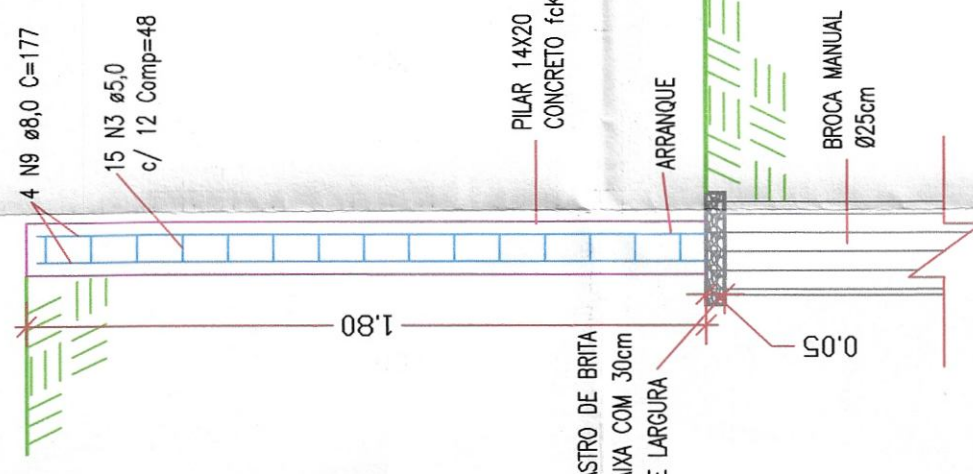


CORTE PILARES
 H=1,80m
 ESCALA 1:20

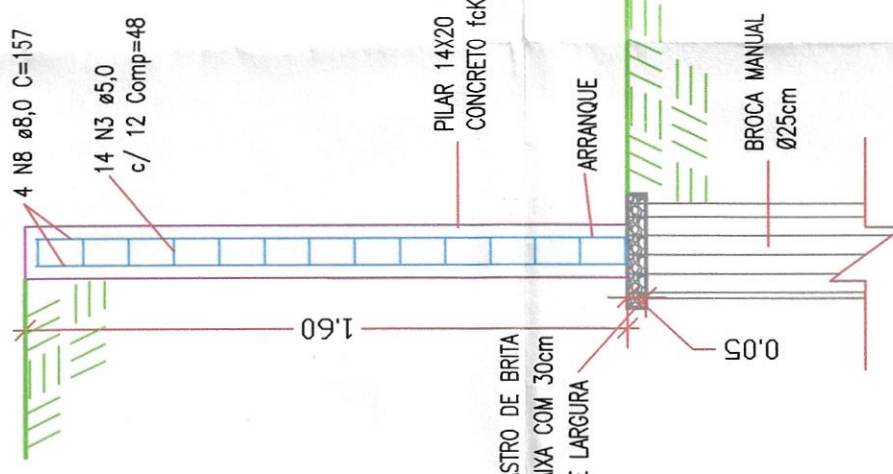


CORTE PILARES
 H=1,60m
 ESCALA 1:20

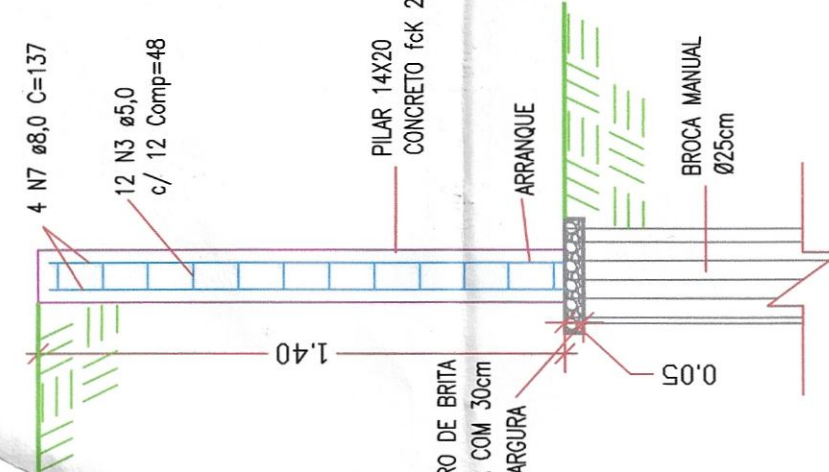


CORTE PILARES
 H=1,40m
 ESCALA 1:20

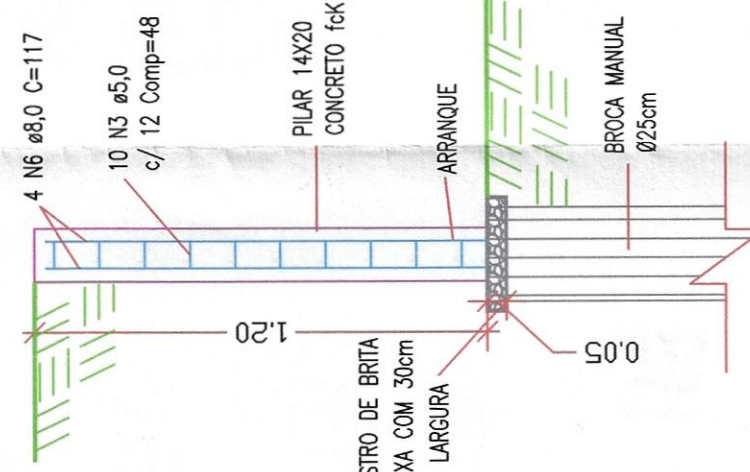


CORTE PILARES
 H=1,20m
 ESCALA 1:20

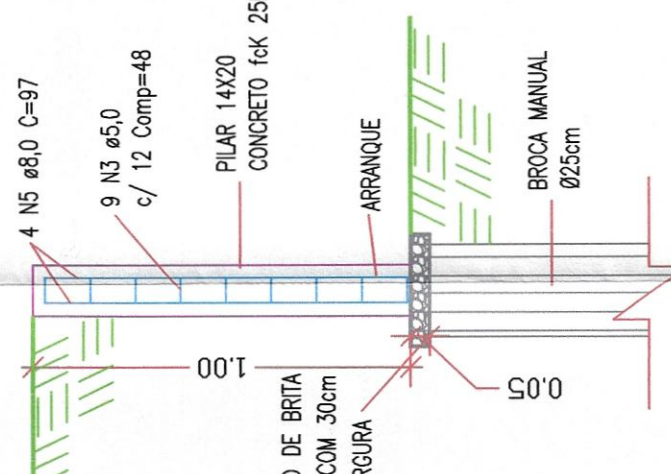


CORTE PILARES
 H=1,00m
 ESCALA 1:20

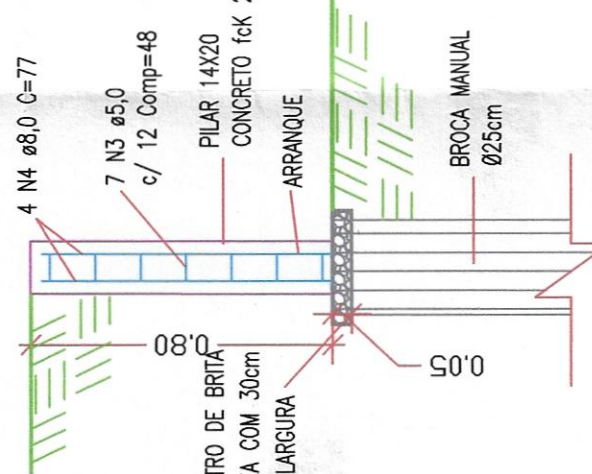

CORTE PILARES
 H=0,80m
 ESCALA 1:20

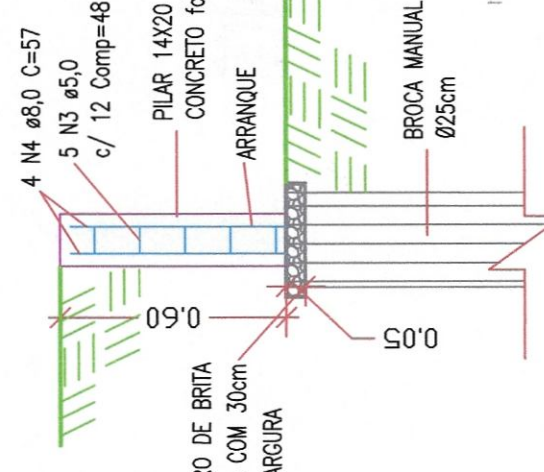

CORTE PILAR
 H=0,60m
 ESCALA 1:20

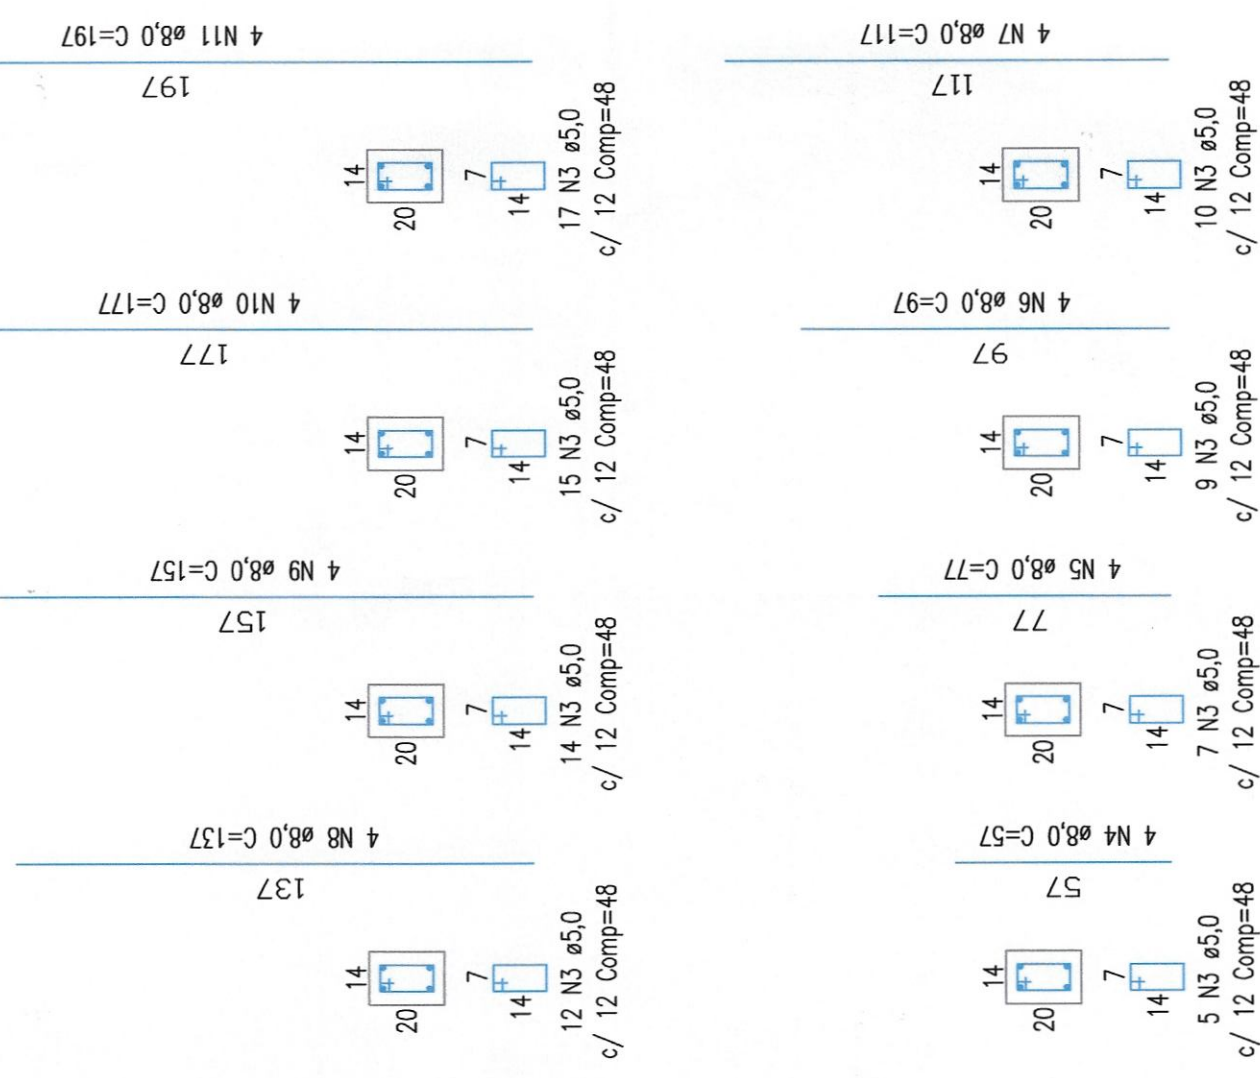

PILARES - ARMAÇÃO
 S/ ESCALA