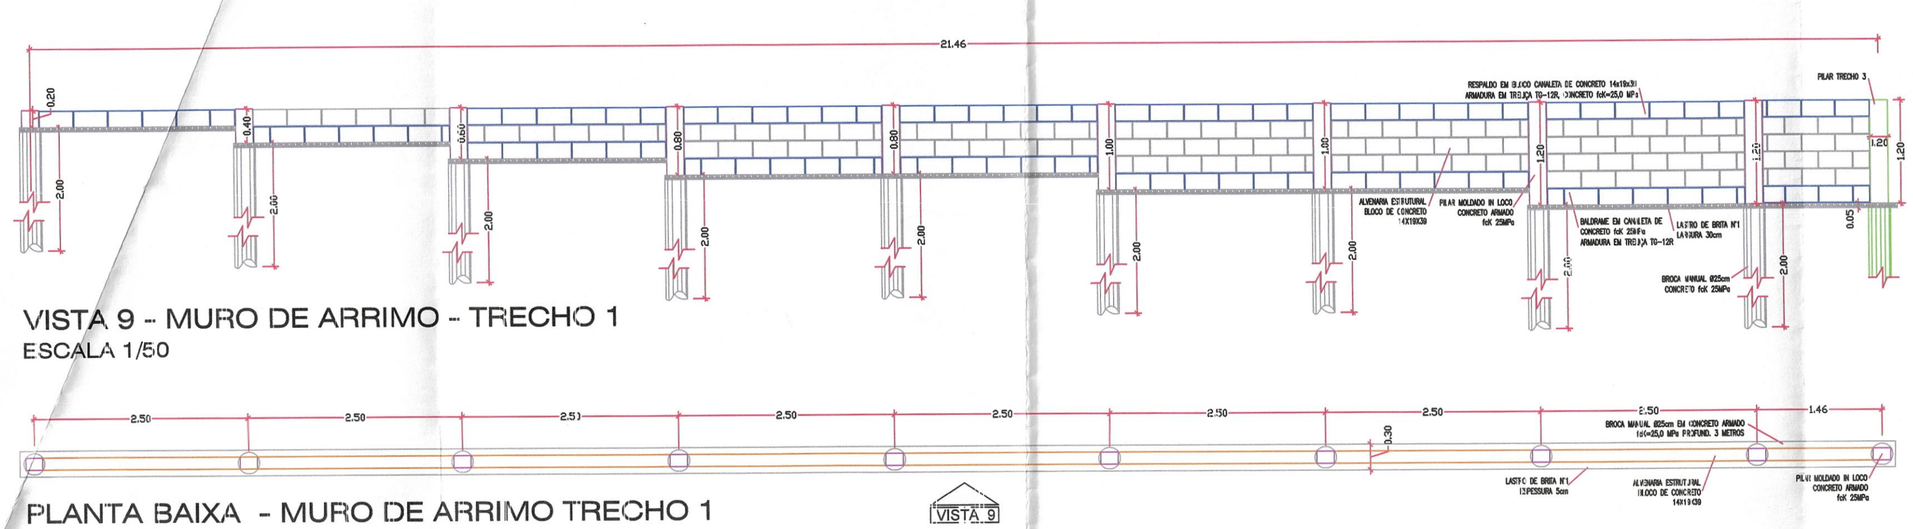

VISTA 9 - MURO DE ARRIMO - TRECHO 1
ESCALA 1/50

PLANTA BAIXA - MURO DE ARRIMO TRECHO 1
ESCALA 1/50

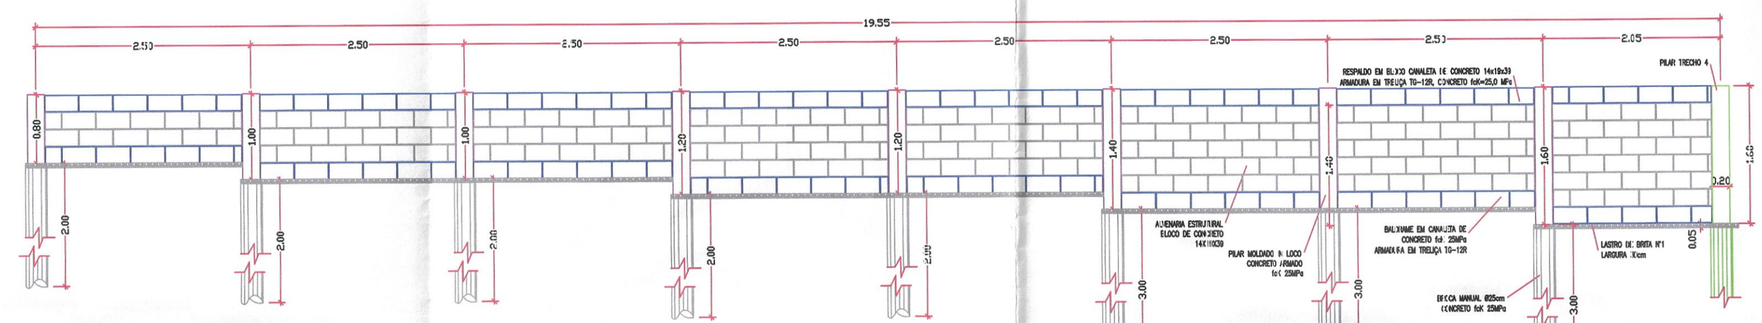

VISTA 10 - MURO DE ARRIMO - TRECHO 2
ESCALA 1/50

PLANTA BAIXA - MURO DE ARRIMO TRECHO 2
ESCALA 1/50

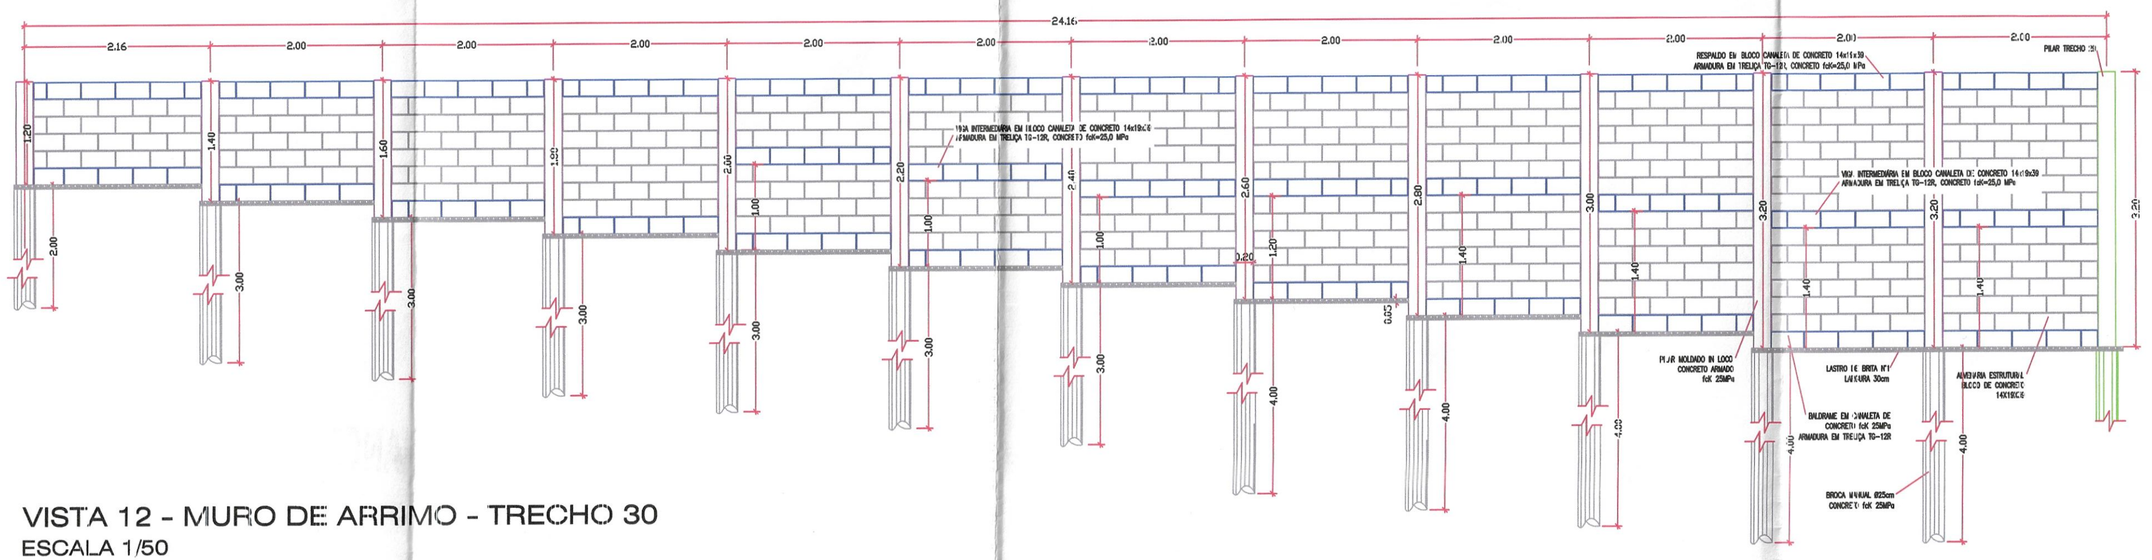

VISTA 12 - MURO DE ARRIMO - TRECHO 30
ESCALA 1/50

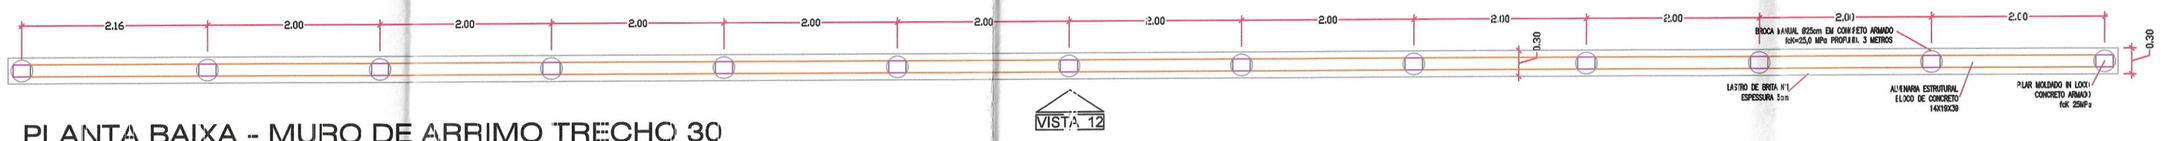

PLANTA BAIXA - MURO DE ARRIMO TRECHO 30
ESCALA 1/50

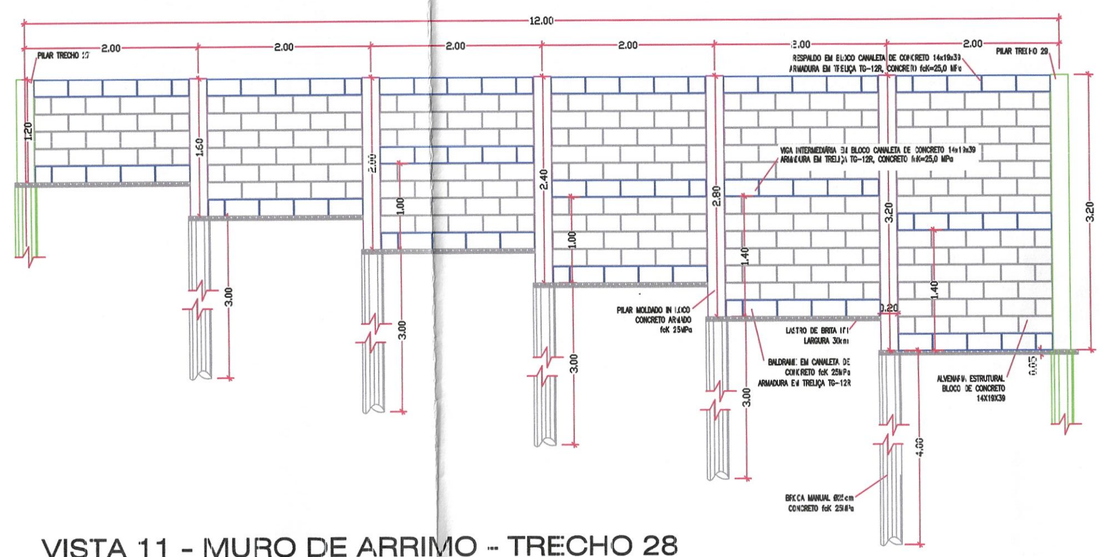

VISTA 11 - MURO DE ARRIMO - TRECHO 28
ESCALA 1/50

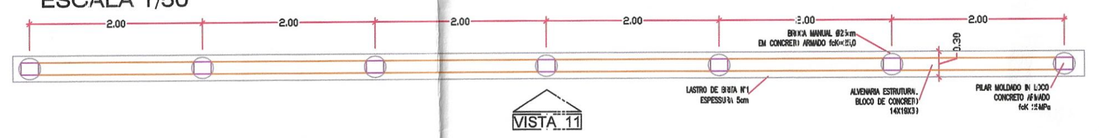

PLANTA BAIXA - MURO DE ARRIMO TRECHO 28
ESCALA 1/50

Processo nº 52/1008.158/2021
Data 21/06/22 Fls. 74
Nome:

Prefeitura Municipal de Figueirão
Sec. Mun. de Obras e Serviços Públicos
APROVADO
PROCESSO nº 8795/2022
Data: 07/06/2022
ASS: Cristina Carneiro

Assunto:	Projeto de Muro de Arrimo
Local:	Rua Jatobá, Q.06 / Q.07 / Q.08, Bairro Foqui / Figueirão MS
Conteúdo:	Planta e Vista (TRECHO 1, 2, 28 e 30)
Prof. Esp. M. Filgueira CPF/C: 17.158.578/001-10	Autor: Engenheiro Civil CREA: 6437/MS
Data: Junho de 2022	Escala: Indicada — Folha: 03 / 04