


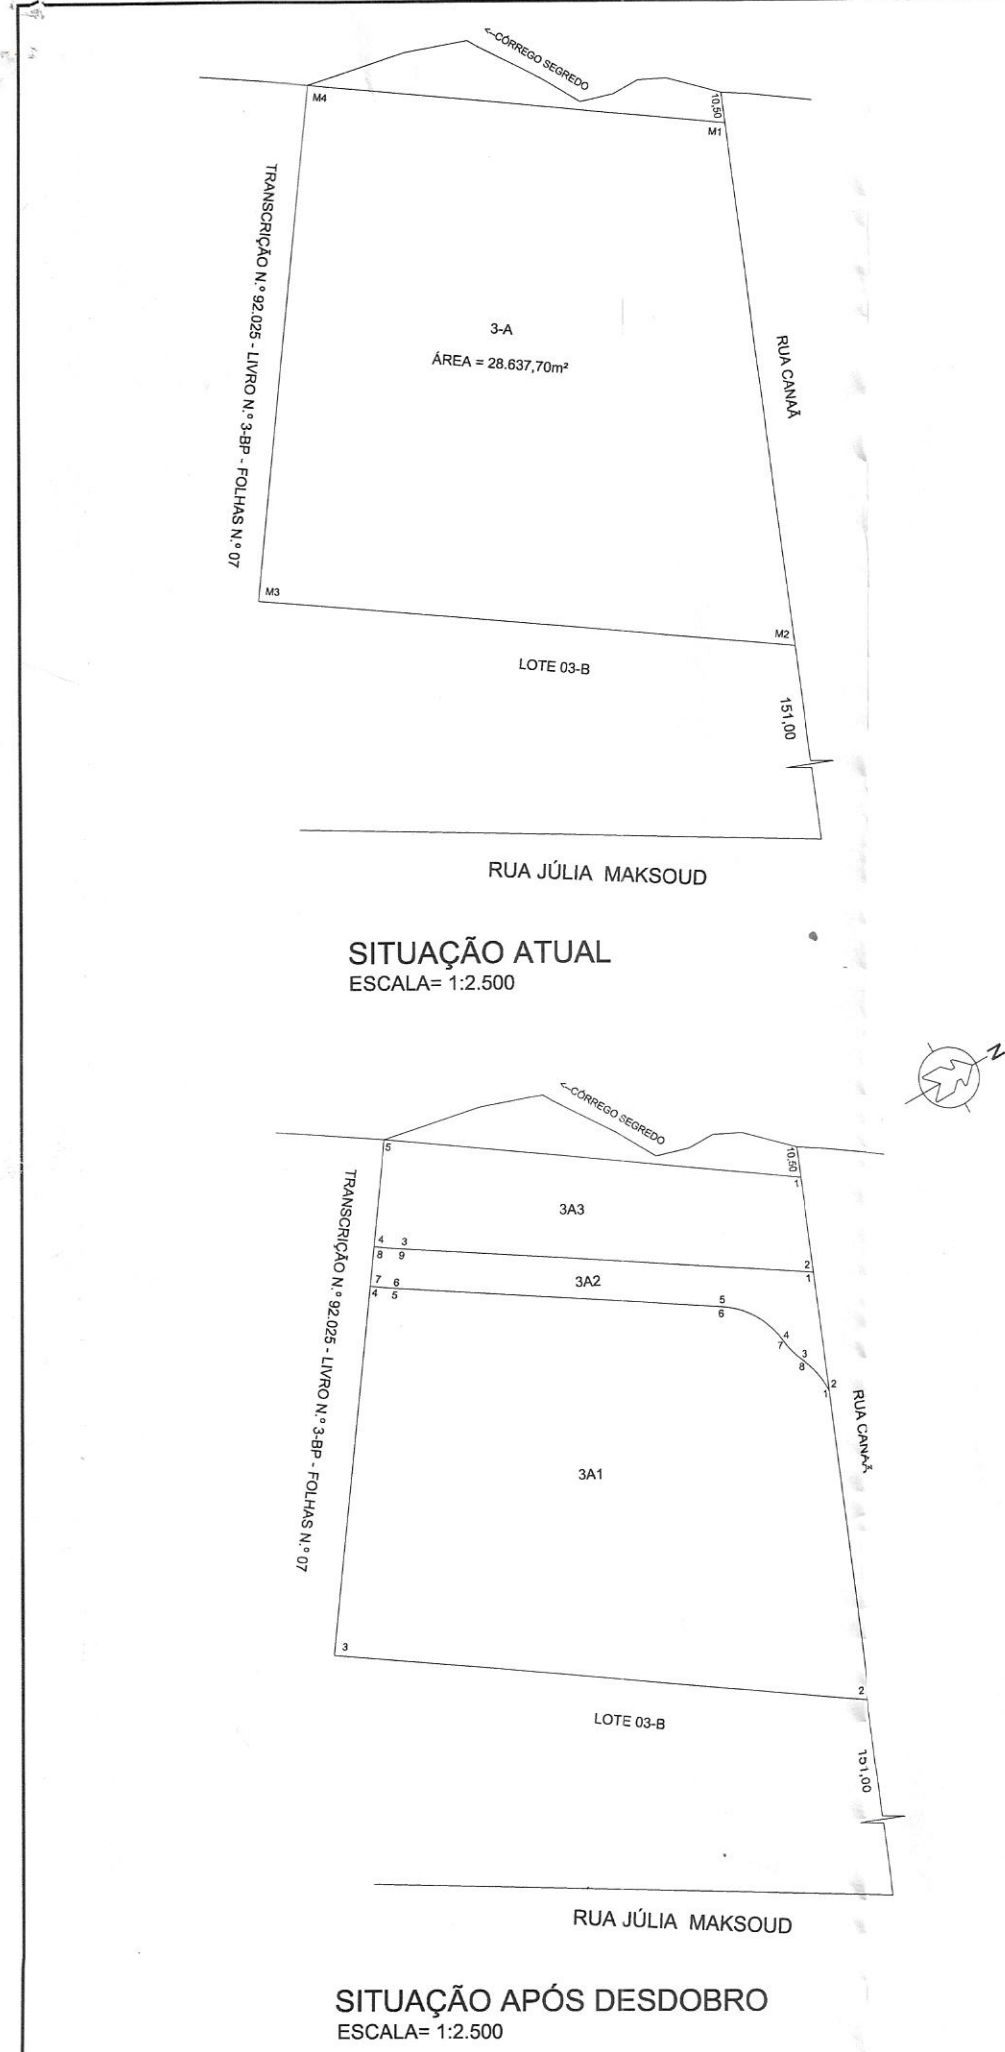

LOTE 3-A
ÁREA=28.637,70m²

PONTOS	AZIMUTE	DISTÂNCIA
M1 M2	112°31'18"	179,37
M2 M3	215°06'46"	183,542
M3 M4	305°38'42"	176,078
M4 M1	35°31'08"	142,809

LOTE 3A1
ÁREA=21.261,1235m²

PONTOS	AZIMUTE	DISTÂNCIA
1 2	112°31'18"	106,090
2 3	215°06'46"	183,542
3 4	305°38'42"	126,054
4 5	R=180,50 E	9,73
5 6	33°35'47"	110,31
6 7	R=28,00 D	25,00
7 8	R=27,00 E	9,42
8 1	R=28,00 D	13,96

LOTE 3A2
ÁREA=2.349,3865m²

PONTOS	AZIMUTE	DISTÂNCIA
1 2	112°31'18"	40,710
2 3	R=28,00 E	13,96
3 4	R=27,00 D	9,42
4 5	R=28,00 E	25,00
5 6	213°35'47"	110,31
6 7	R=180,50 D	9,73
7 8	305°38'42"	13,502
8 9	R=167,00 E	9,25
9 1	33°35'47"	141,04

LOTE 3A3
ÁREA=5.027,1900m²

PONTOS	AZIMUTE	DISTÂNCIA
1 2	112°31'18"	32,57
2 3	213°35'47"	141,04
3 4	R=167,00 D	9,25
4 5	305°38'42"	36,522
5 1	35°31'08"	142,809

- 3A2 OCUPADA POR VIA PÚBLICA
- 3A3 A SER DESAPROPRIADA

PLANTA DE SITUAÇÃO
ESCALA= 1:10.000

APROVAÇÃO

PMCG - SECRETARIA MUNICIPAL DE CONTROLE URBANÍSTICO
DECAR - DEPARTAMENTO DE AVERBAÇÃO, CARTOGRAFIA, PATRIMÔNIO IMOBILIÁRIO

APROVADO

Pelo Processo nº 43634/2009-61

Responsável: Eng.º Valdecy Pereira Siqueira

Campo Grande - MS 02/04/2009

SAP/DFCA/DCIC
SMF/DFCA/DCIC
PROCESSO
REQUERENTE
PRANCHA
UNICA
ESCALA:INDICADA

ASSUNTO: DESDOBRO- DESAPROPRIAÇÃO

NÚMERO SEQUENCIAL: 32

LOCAL: LOTE 3-A Matrícula 24.108 - 1º CRI
PARCELAMENTO: RANCHO ALEGRE BAIRRO: MONTE CASTELO

RESP. TÉCNICO PELO DESDOBRO: FLÁVIO MIYAHIRA Eng.º Civil - CREA 1453/D-S

PROPRIETÁRIO: AGÊNCIA DE HABITAÇÃO POPULAR DO ESTADO DE MATO GROSSO DO SUL CNPJ: 05.472.304/0001-75