

QUANTIDADES DA SINALIZAÇÃO HORIZONTAL
(PINTURA MANUAL DE MARCAS)

NOME	SINALIZAÇÃO HORIZONTAL	COR	PINTURAS (Tipos)	ÁREA (unitária)	ESPESSURA DA FAIXA	EXTENSÃO (m)	QUANT. (total)	ÁREA (total)
PARADA OBRIGATORIA		BRANCA	MANUAL	2,92m²	40 cm	33,3	9	26,28m²
LINHA DE RETENÇÃO		BRANCA	MANUAL	---	40 cm	---	---	13,32m²
SENTIDO DA CIRCULAÇÃO DA VIA		BRANCA	MANUAL	1,087m²	---	---	20	21,74m²
FAIXA DE PEDESTRES		BRANCA	MANUAL	---	40 cm	168,00	---	67,20m²

ÁREA TOTAL (SINALIZAÇÃO HORIZONTAL) = 128,54m²

QUANTIDADES DA SINALIZAÇÃO HORIZONTAL
(PINTURA MECANIZADA DE FAIXAS)


NOME	SINALIZAÇÃO HORIZONTAL	PINTURAS (Tipos)	ESPESSURA DA FAIXA	EXTENSÃO (m)	ÁREA (total)
FAIXA TRACEJADA		MECANIZADA	12 cm	344,00m	41,28m²
FAIXA CONTINUA		MECANIZADA	12 cm	537,66m	64,52m²

ÁREA TOTAL (SINALIZAÇÃO HORIZONTAL) = 105,80m²


QUANTIDADES DA SINALIZAÇÃO VERTICAL

NOME	PLACA	CÓDIGO	DIMEN.	QUANT.	ÁREA (unitária)	ÁREA (total)
PARADA OBRIGATORIA		R-1	Ø 0,60	9	0,28m²	2,52m²
VELOCIDADE MÁXIMA PERMITIDA		R-19	Ø 0,60	15	0,28m²	4,2m²

ÁREA DAS PLACAS = 6,72m²

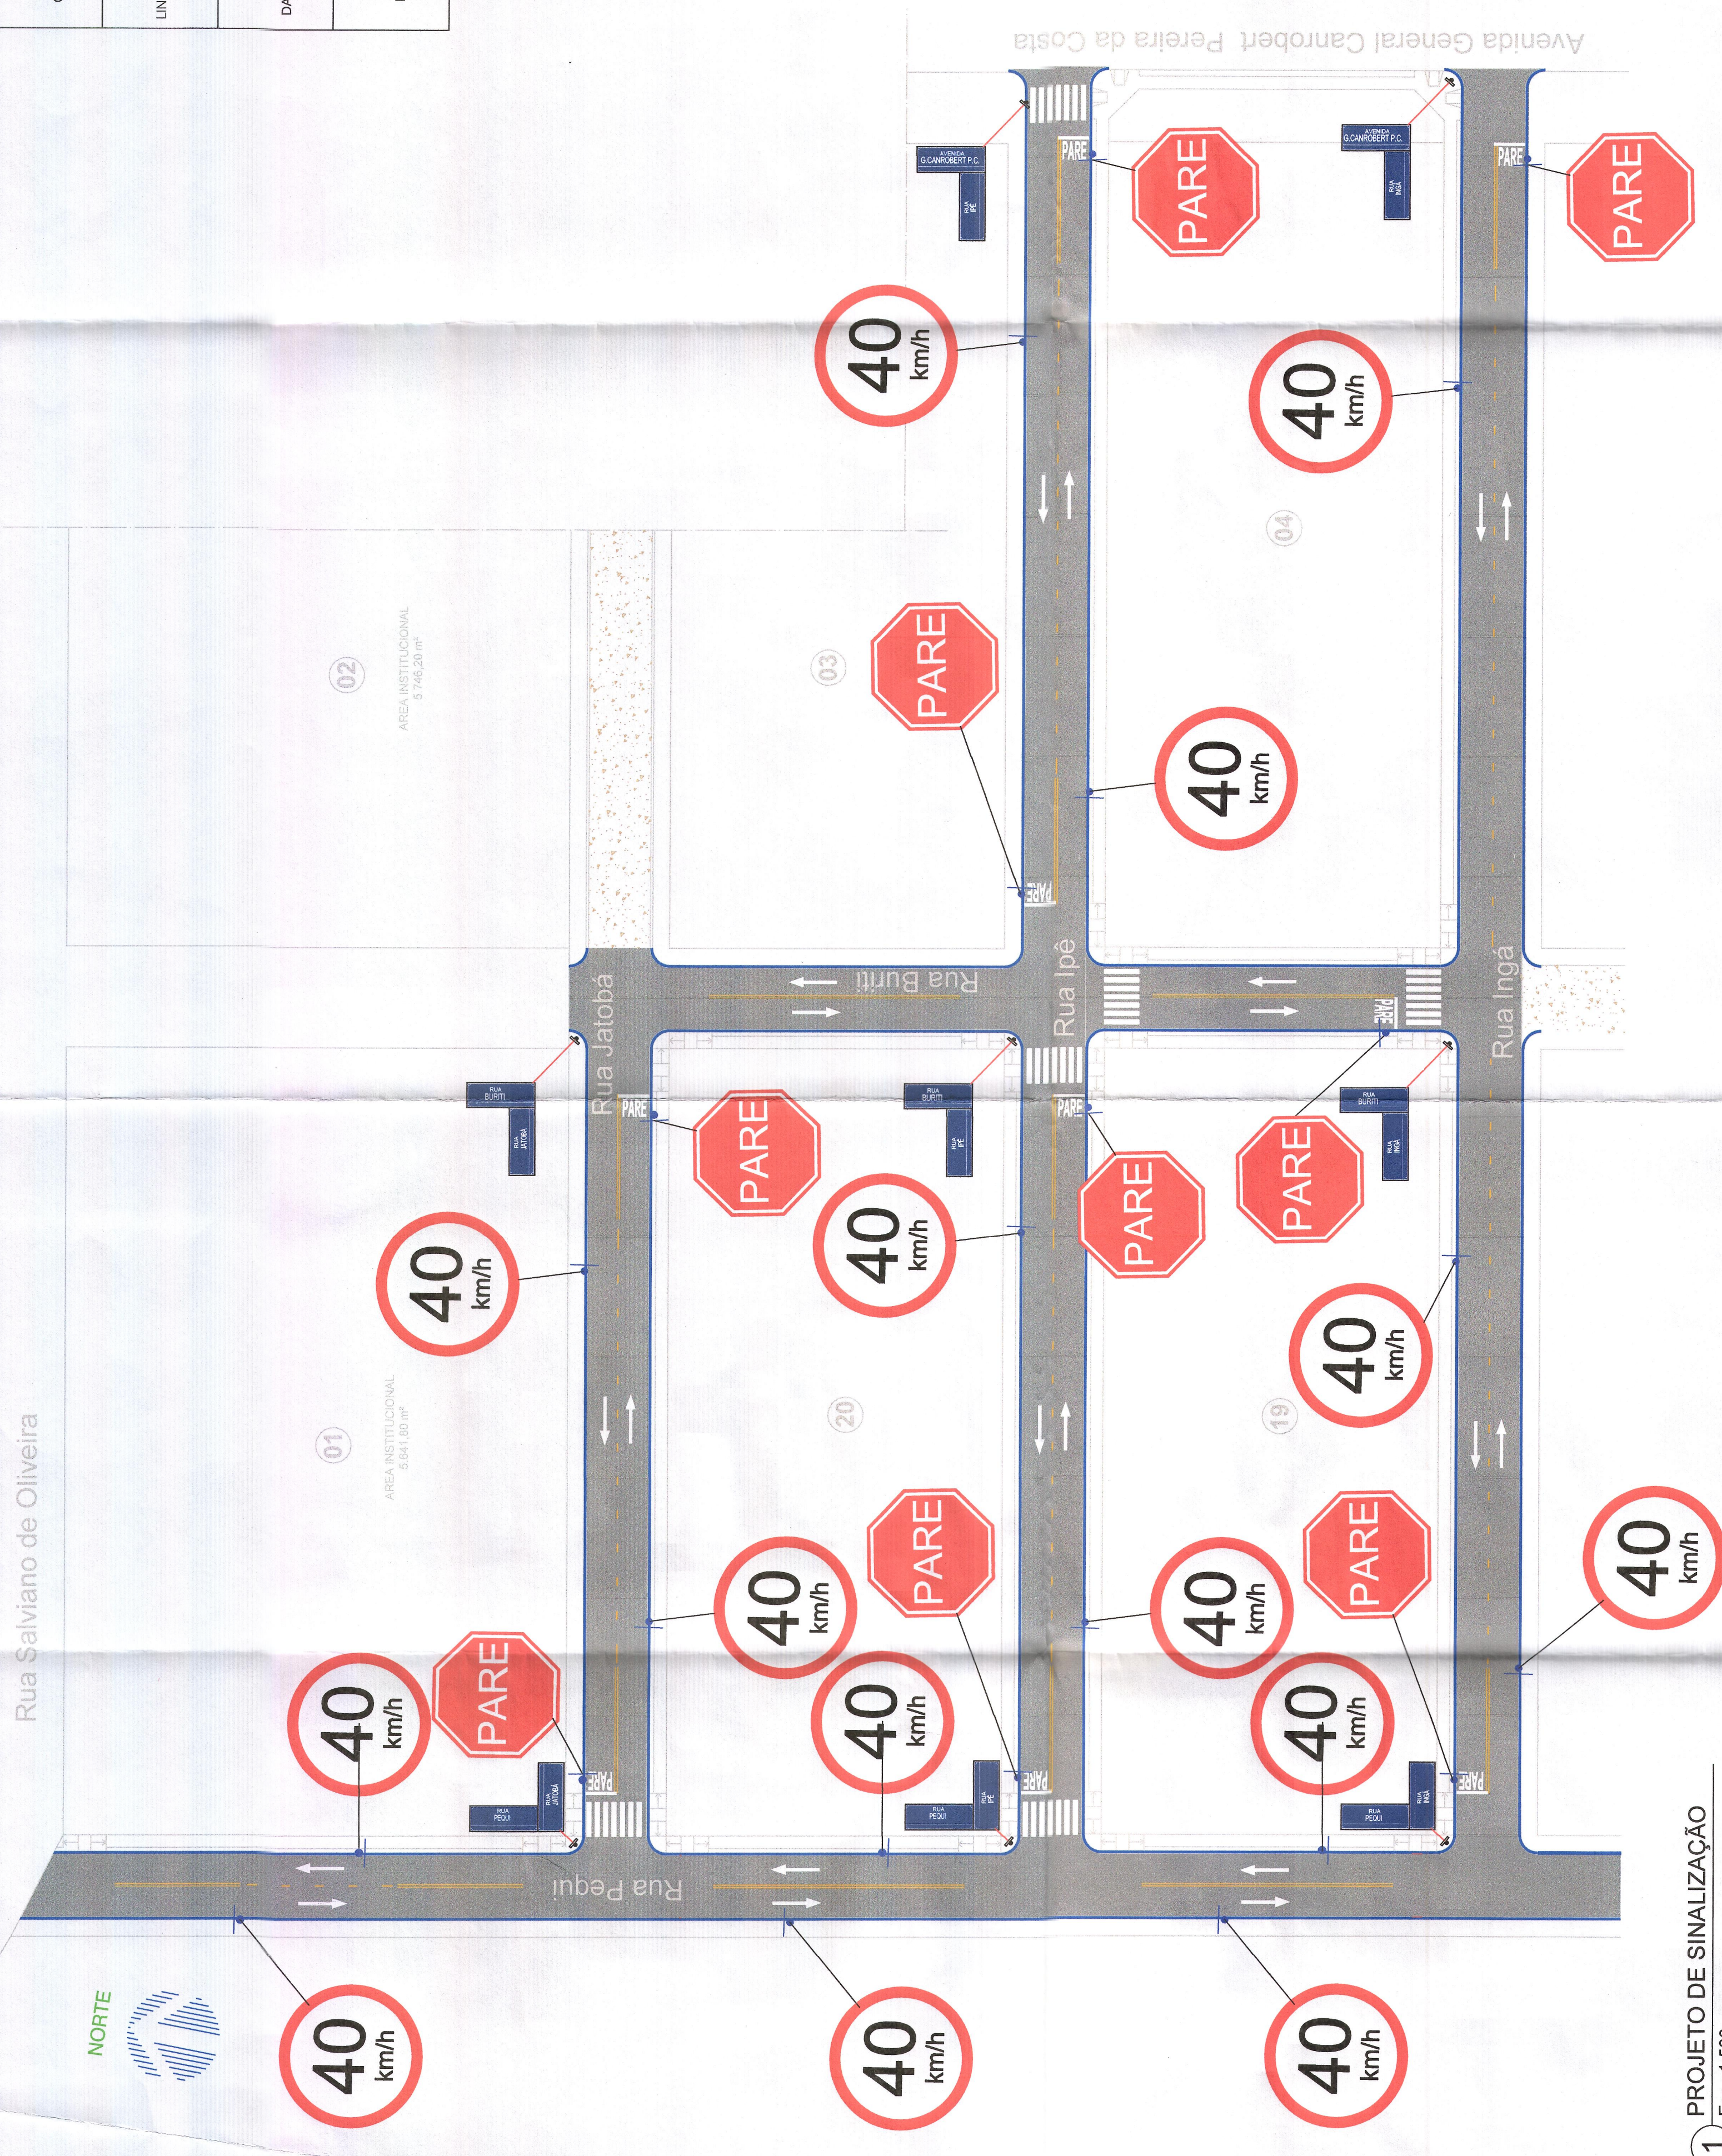

1 PROJETO DE SINALIZAÇÃO
Esc.: 1:500

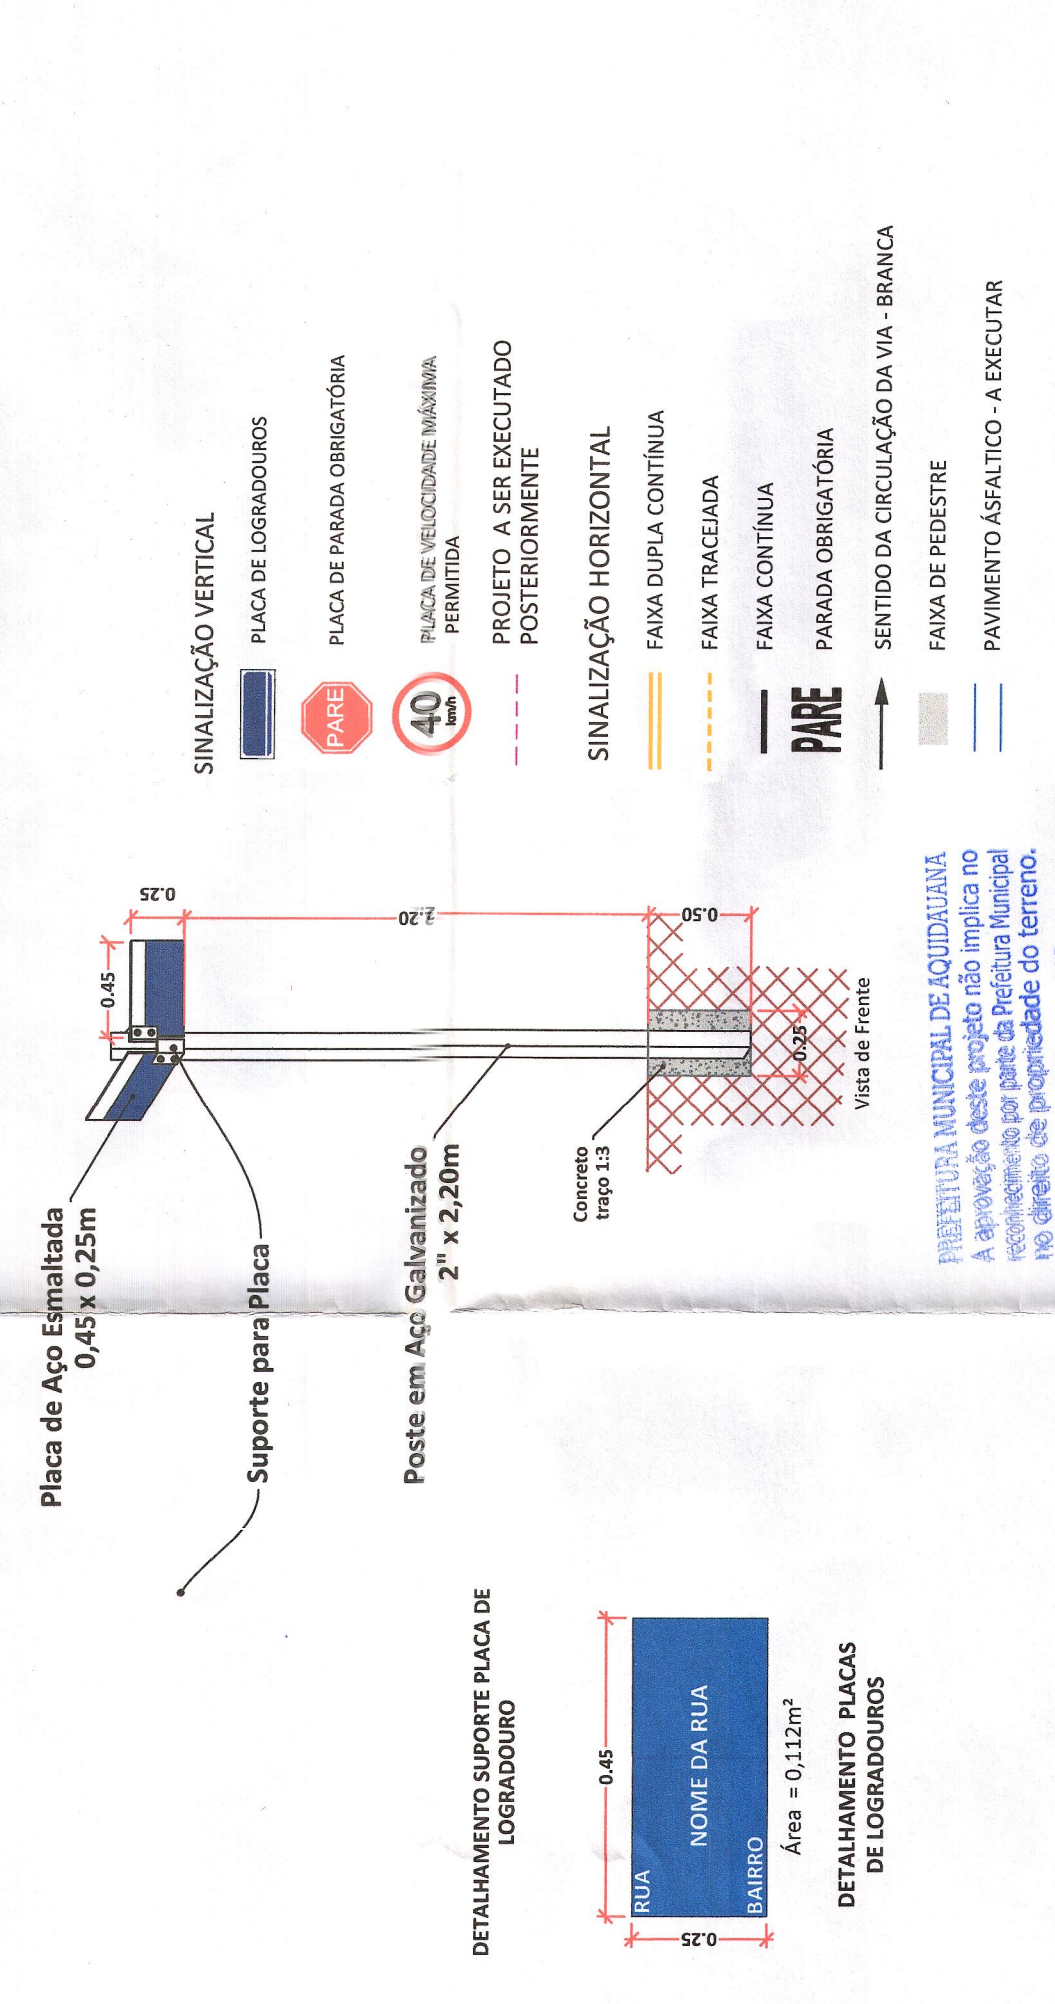

APROVADO
 EM 12/08/2020
 CÂMARA MUNICIPAL DE AQUIDAUANA
 SECRETARIA DE PLANEJAMENTO, ORÇAMENTO E GESTÃO
 SECRETARIA DE PLANEJAMENTO E ORÇAMENTO

PREFEITURA MUNICIPAL DE AQUIDAUANA
 SECRETARIA DE PLANEJAMENTO, ORÇAMENTO E GESTÃO

PREFEITURA MUNICIPAL DE AQUIDAUANA
 SECRETARIA DE PLANEJAMENTO, ORÇAMENTO E GESTÃO

PREFEITURA MUNICIPAL DE AQUIDAUANA
 SECRETARIA DE PLANEJAMENTO, ORÇAMENTO E GESTÃO

PREFEITURA MUNICIPAL DE AQUIDAUANA
 SECRETARIA DE PLANEJAMENTO, ORÇAMENTO E GESTÃO

PROPOSTA DE PROJETO DE SINALIZAÇÃO

PROPOSTANTE: INSTITUTO DE APOIO E PROTEÇÃO À PESQUISA, EDUCAÇÃO E CULTURA (INAPRO) - RUA JOSÉ GOMES DE OLIVEIRA, 115 - JARDIM AEROPORTO, AQUIDAUANA - SP - CEP: 13.139-000

RESP. LEGAL: NATÁLIA TAVARES RODRIGUES - CPF: 029.802.851-40

PROPOSTA Nº: 001/2020
 DATA DE RECEBIMENTO: 12/08/2020
 VALOR: R\$ 17.500,00
 PRAZO: 02/02/2021

RES. TÉCNICO PELO PROJETO: [Assinatura]

RES. TÉCNICO PELO PROJETO: [Assinatura]