


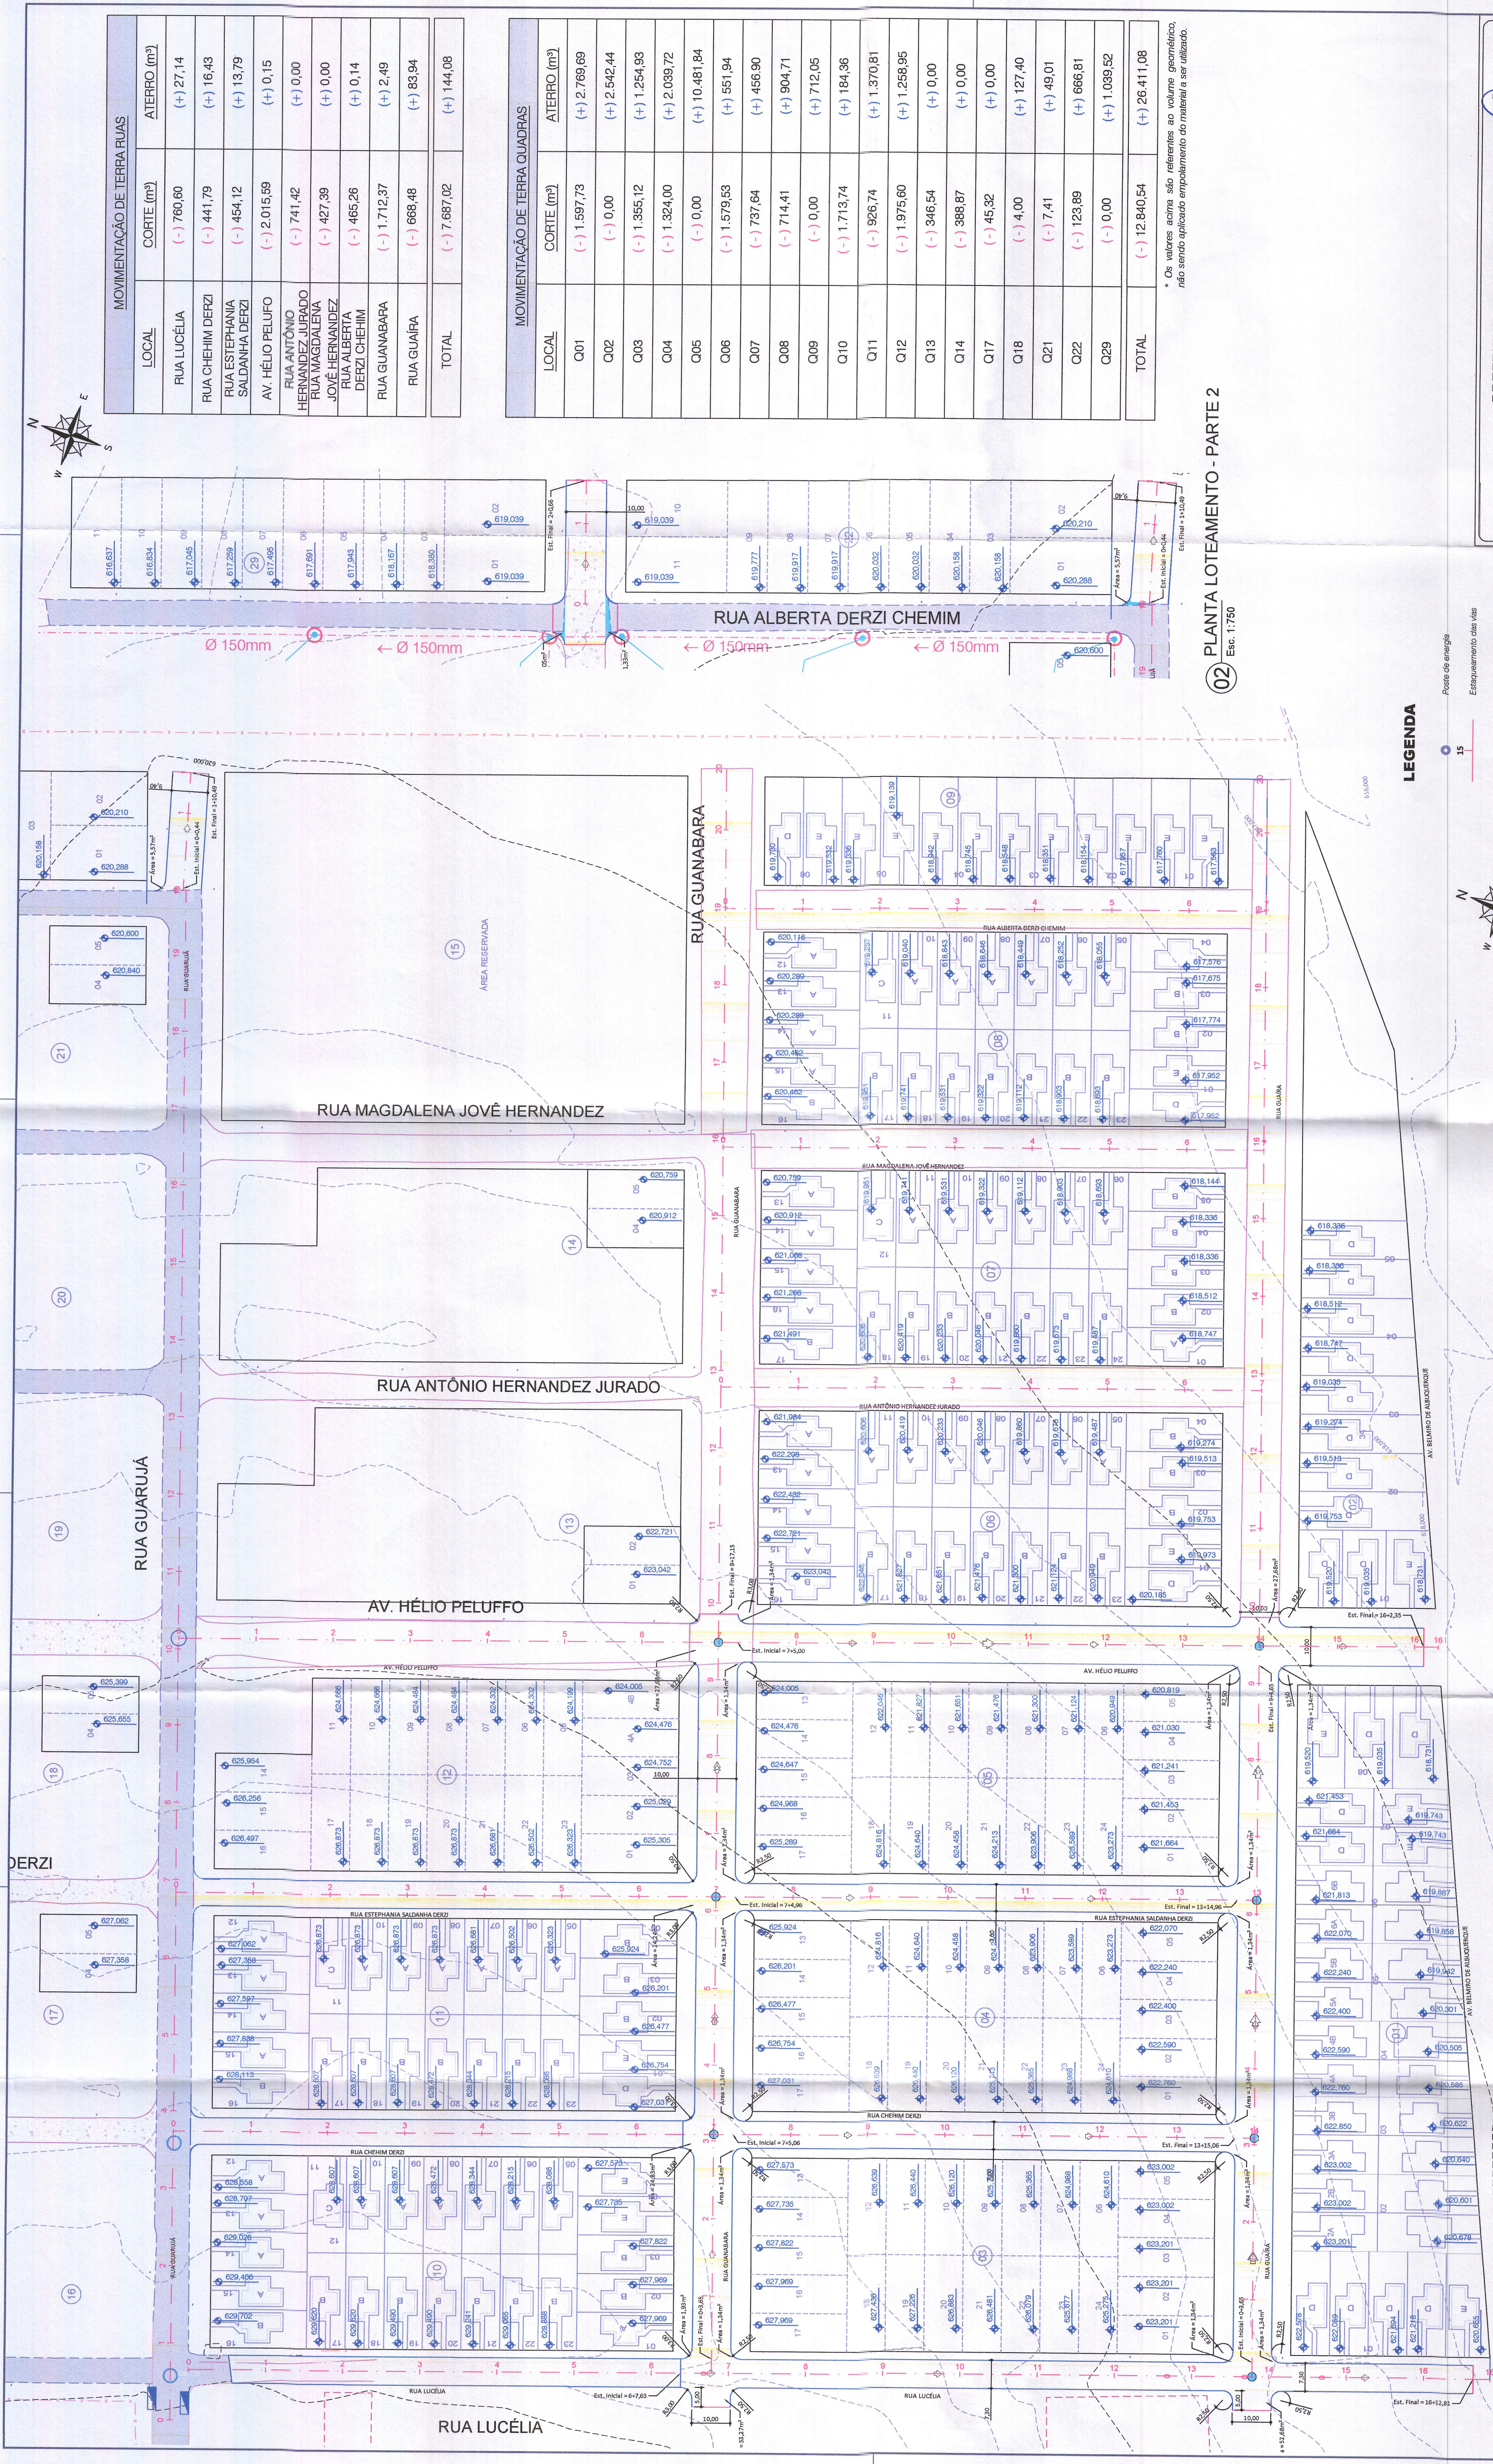

MOVIMENTAÇÃO DE TERRA RUAS		
LOCAL	CORTE (m³)	ATERRO (m³)
RUA LUCÉLIA	(-) 760,60	(+) 27,14
RUA CHEMIM DERZI	(-) 441,79	(+) 16,43
RUA ESTERPHANIA SALDANHA DERZI	(-) 454,12	(+) 13,79
AV. HÉLIO PELUFFO	(-) 2.015,59	(+) 0,15
RUA ANTÔNIO HERNANDEZ JURADO	(-) 741,42	(+) 0,00
RUA MAGDALENA JOVÊ HERNANDEZ	(-) 427,39	(+) 0,00
RUA ALBERTA DERZI CHEMIM	(-) 465,28	(+) 0,14
RUA GUANABARA	(-) 1.712,37	(+) 2,49
RUA GUARUJÁ	(-) 668,48	(+) 83,94
TOTAL	(-) 7.687,02	(+) 144,08

MOVIMENTAÇÃO DE TERRA QUADRAS		
LOCAL	CORTE (m³)	ATERRO (m³)
Q01	(-) 1.597,73	(+) 2.769,69
Q02	(-) 0,00	(+) 2.542,44
Q03	(-) 1.355,12	(+) 1.254,93
Q04	(-) 1.324,00	(+) 2.039,72
Q05	(-) 0,00	(+) 10.481,84
Q06	(-) 1.579,53	(+) 551,94
Q07	(-) 737,64	(+) 456,90
Q08	(-) 714,41	(+) 904,71
Q09	(-) 0,00	(+) 712,05
Q10	(-) 1.713,74	(+) 184,36
Q11	(-) 926,74	(+) 1.370,81
Q12	(-) 1.975,60	(+) 1.258,95
Q13	(-) 346,54	(+) 0,00
Q14	(-) 388,87	(+) 0,00
Q17	(-) 45,32	(+) 0,00
Q18	(-) 4,00	(+) 127,40
Q21	(-) 7,41	(+) 49,01
Q22	(-) 123,89	(+) 666,81
Q29	(-) 0,00	(+) 1.039,52
TOTAL	(-) 12.840,54	(+) 26.411,08

* Os valores acima são referentes ao volume geométrico, não sendo aplicado empolamento do material a ser utilizado.

02 PLANTA LOTEAMENTO - PARTE 2
Esc. 1:750


LEGENDA

- Poste de energia
- Estacionamento das ruas
- Alinhamento Predial
- Cerca
- Via não pavimentada
- Área Complementares
- Pavimentação Proposta
- Via pavimentada com meio-fio
- Via pavimentada com meio-fio
- Tentô




01 PLANTA LOTEAMENTO - PARTE 1
Esc. 1:750

SEÇÃO-TIPO DE PAVIMENTAÇÃO

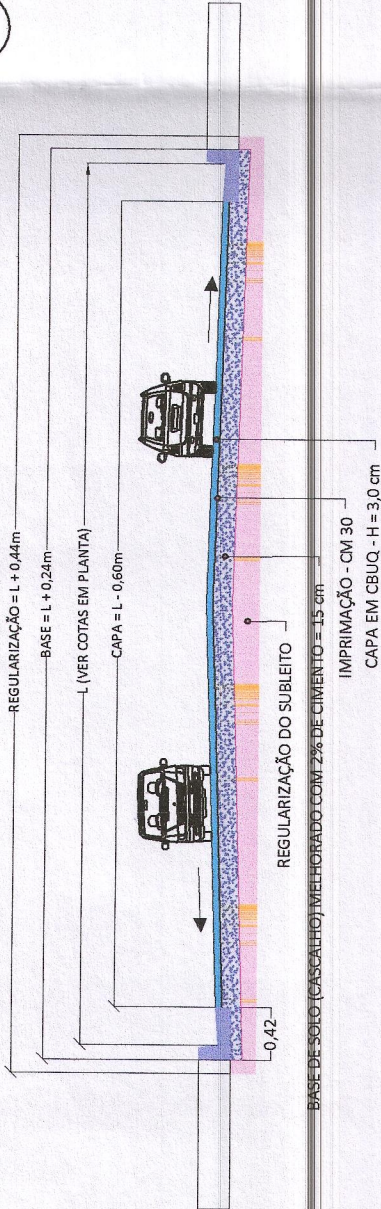


COTA RETIRADA DO LEVANTAMENTO E ADICIONADO 10CM

DETALHE: MEIO FIO COM SARIETA

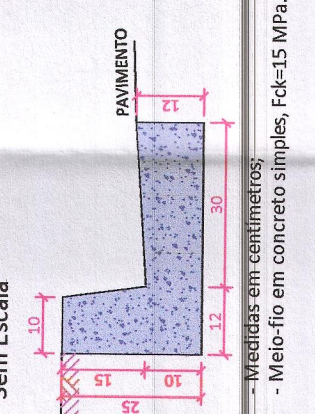

DETALHE: TENTO

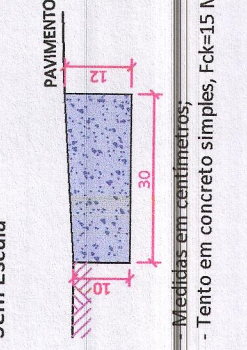

PREFEITURA MUNICIPAL DE PONTA PORÁ
SECRETARIA DE OBRAS E URBANISMO

PROJETO DE INFRA-ESTRUTURA URBANA
TÍTULO: PROJETO GEOMÉTRICO E TERRAPLENAGEM

AUTOR DO PROJETO: JACQUELINE ASSIS
CRA 008.682.000-00

RESIDENCIAL JAMIL SALDANHA DERZI

MUNICÍPIO DE PONTA PORÁ MS
CRA 008.682.000-00

ESCALA: 1:1.000

DATA: 05/10/2020

REVISÃO: 00

DESENHO

1/4

- Medidas em centímetros

- Meio-fio em concreto simples, Fck=15 MPa.

- Base de 10cm de concreto simples com 10% de cimento e 15% de areia.