


PROJETO GEOMÉTRICO (Estaqueamento de 20 em 20 metros)

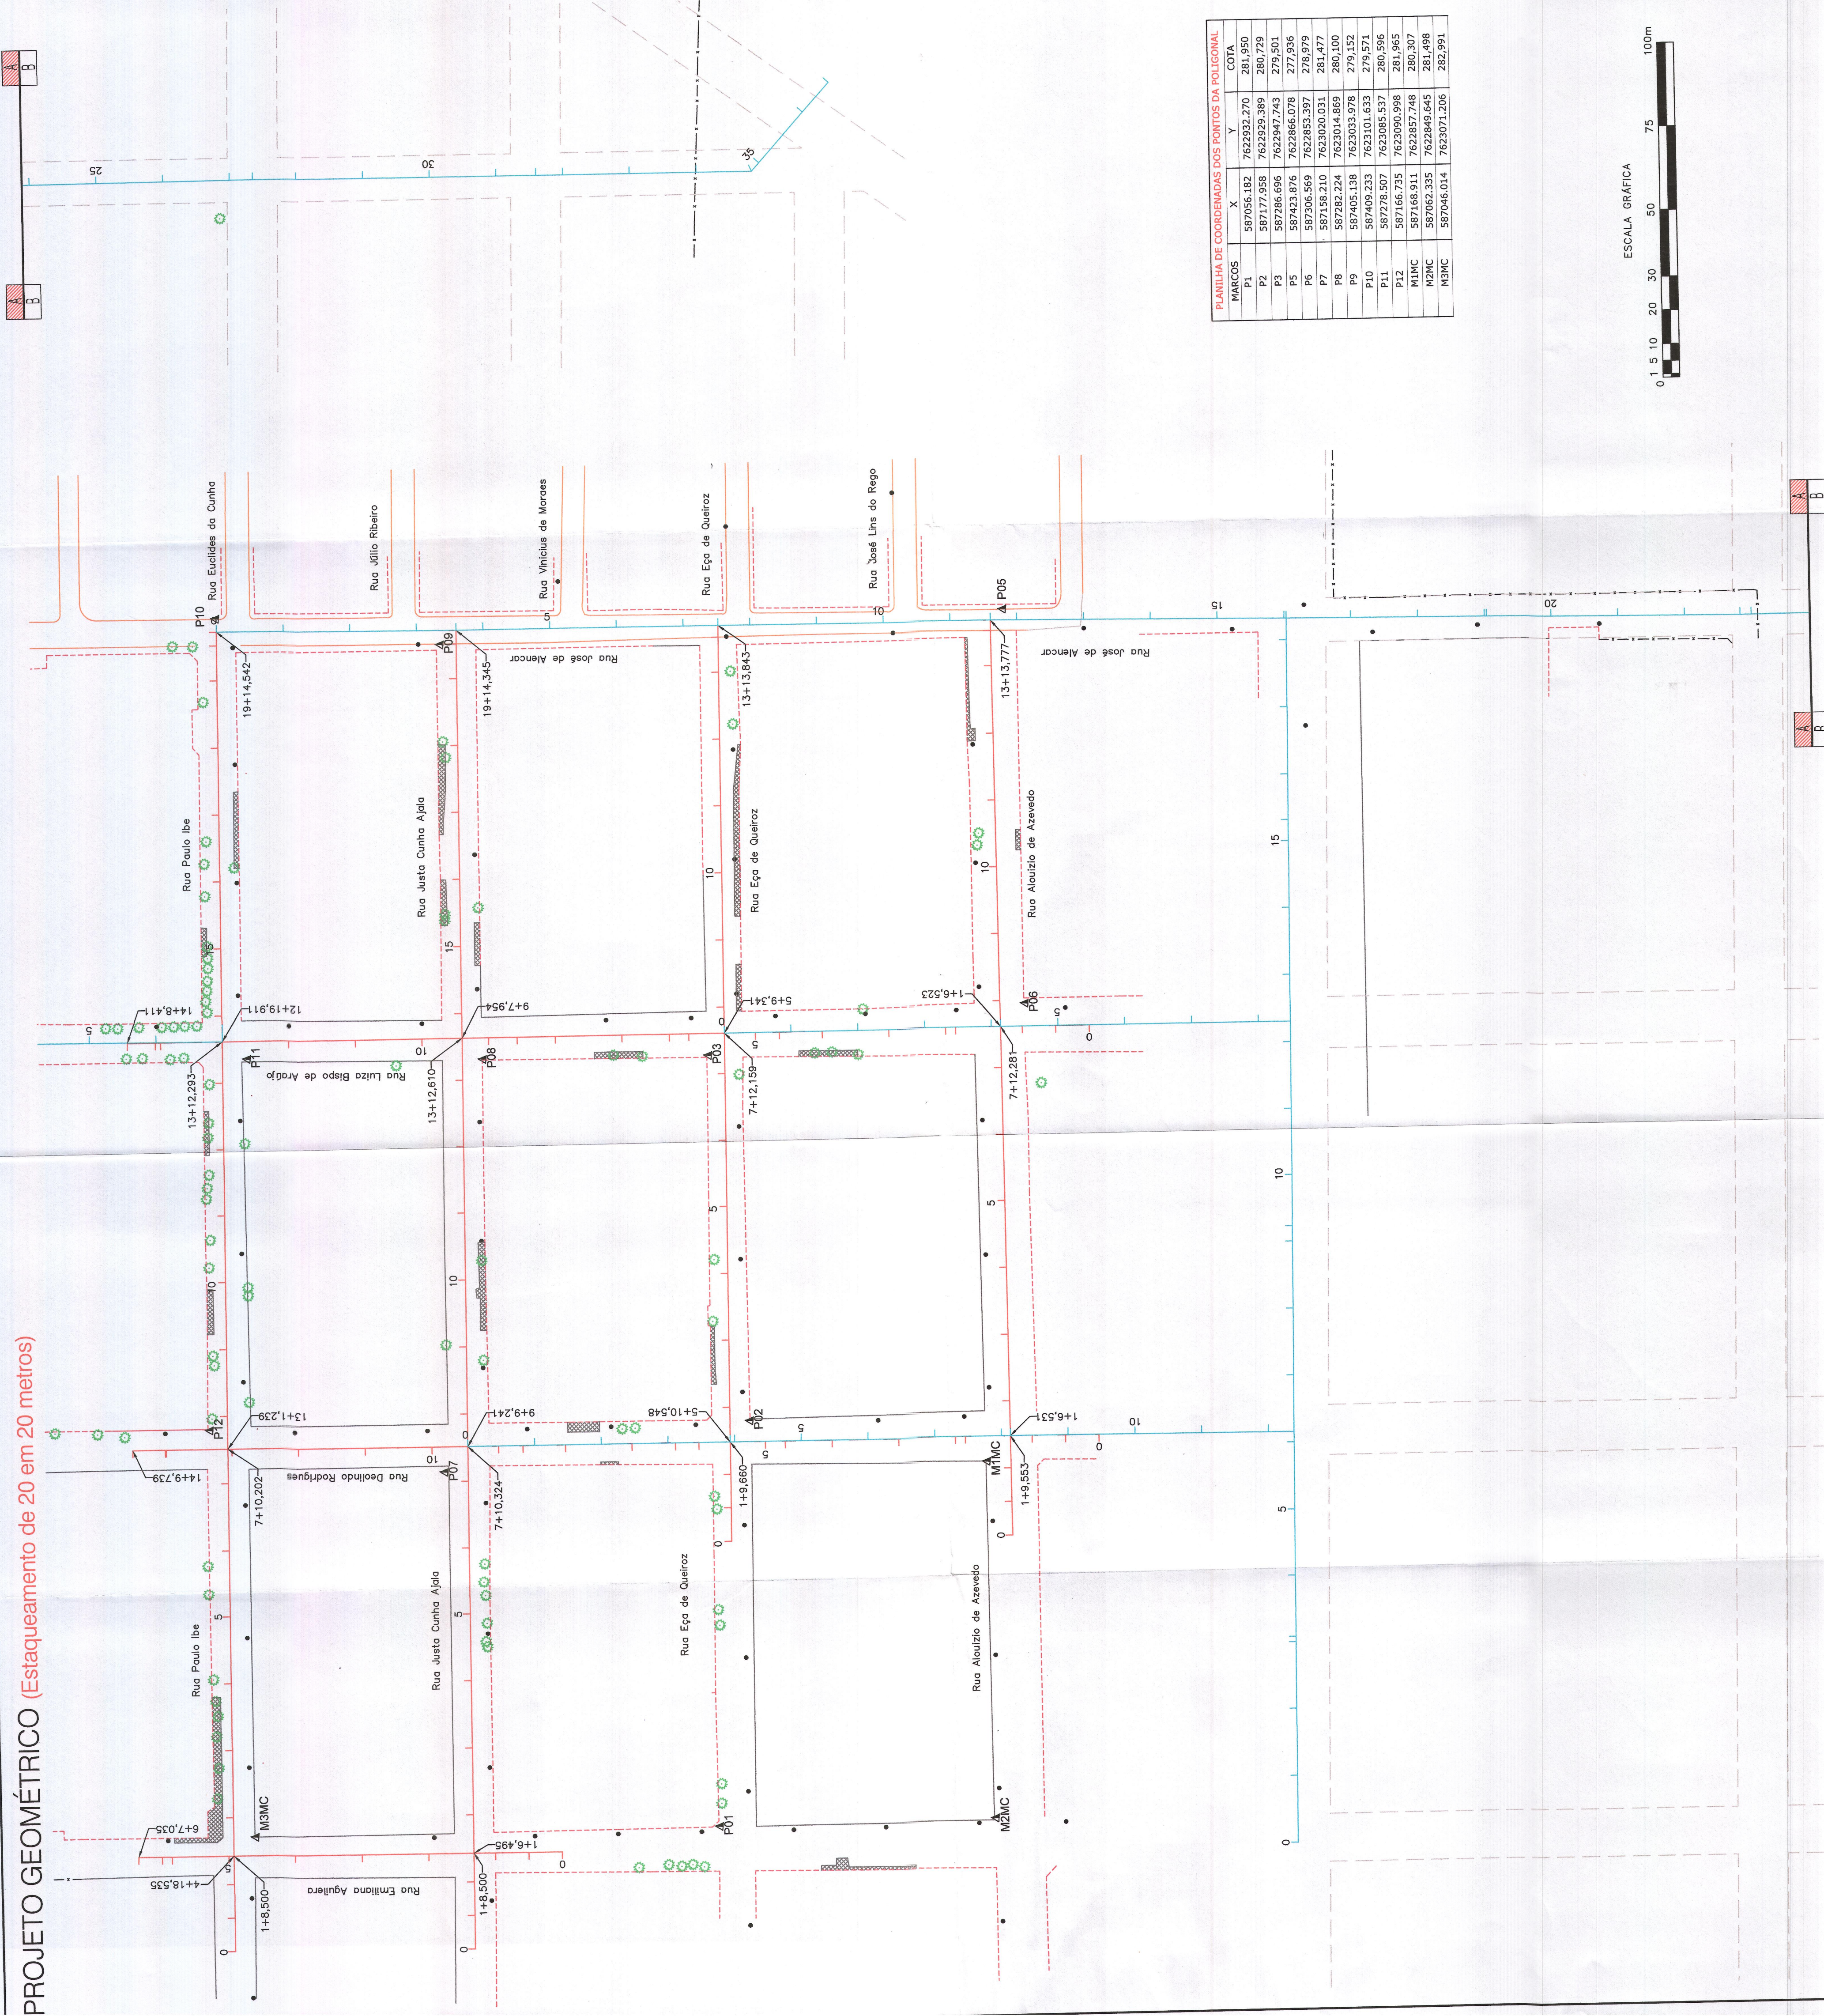

PLANILHA DE COORDENADAS DOS PONTOS DA POLIGONAL			
MARCOS	X	Y	COTA
P1	587056.182	7622932.270	281.950
P2	587177.958	7622929.389	280.729
P3	587286.696	7622947.743	279.501
P5	587423.876	7622866.078	277.936
P6	587306.569	7622853.397	278.979
P7	587158.210	7623020.031	281.477
P8	587282.224	7623014.869	280.100
P9	587405.138	7623033.978	279.152
P10	587409.233	7623101.633	279.571
P11	587278.507	7623085.537	280.596
P12	587166.735	7623090.998	281.965
M1MC	587168.911	7622857.748	280.307
M2MC	587062.335	7622849.645	281.498
M3MC	587046.014	7623071.206	282.991

CONVENÇÕES

- CADASTRO

 - ALINHAMENTO PEDAL
 - CERCA
 - MURO
 - ALMEBRADO
 - BORDO DO PAVIMENTO
 - PAVIMENTO ASFALTICO
 - BORDO DO PAVIMENTO
 - GRAMA
 - CAÇÓIA
 - MARCO DA POLIGONAL IMPLANTADO
 - RM - REFERENCIA DE NIVEL
 - POSTE DE ENERGIA ELÉTRICA
 - ÁRVORE
 - FOSSA
 - CURVAS DE NIVEL
 - GALERIA DE ÁGUAS PLUVIAIS
 - POÇO DE VISITA
 - BORDO DE LOBO
 - REDE DE ESGOTO
 - POÇO DE VISITA DE ESGOTO
- SERVIÇOS A EXECUTAR

 - 250 - EIXO DE LOCAÇÃO - PAVIMENTAÇÃO (20 em 20 metros)
 - 250 - EIXO DE LOCAÇÃO - DRENAGEM (20 em 20 metros)

OBSERVAÇÕES

01 - ESTE DOCUMENTO É DE PROPRIEDADE DA PREFEITURA MUNICIPAL DE JARDIM/MS E NÃO PODE SER REPRODUZIDO OU USADO PARA QUALQUER FINALIDADE DIFERENTE DAQUELA PARA A QUAL ESTÁ SENDO FORNECIDO. A PREFEITURA MUNICIPAL DE JARDIM/MS NÃO SE RESPONSABILIZA POR ERROS OU OMISSÕES. APROVADO EM 17/08/2020, ANEXO 1, ALÍNEA X, DE 14/08/1978, LEI 914, ARTIGO 17º E 18º DE 24/12/1986, RESOLUÇÃO CANTEN Nº 260, DE 21/04/1978.

PLANTA CHAVE

PREFEITURA MUNICIPAL DE JARDIM
APROVADO

Jardim-MS, 27 de Novembro de 2020

João Carlos de Deus
Ass: Carlos de Deus
Assessoria Técnica - 011-30222004
Correio Eletrônico: jcardos@jardim.ms.br

Protocolo em 27/11/2020 Nº 00.254/2020

A PROVAÇÃO DO PROJETO
PELA PREFEITURA NÃO IMPLICA
NO RECONHECIMENTO DO
DIREITO DE PROPRIEDADE
DO TERRENO.

APROVAÇÃO

Nº DA REVISÃO	DATA	DESCRIÇÃO	ANALISADO	VISTO

AUTOR DO PROJETO:

SCHETTINI FIGUEIREDO CONSULTORIA ERRELI / ME
RICARDO FIGUEIREDO
ENGENHEIRO CIVIL
CREA-MS: 3865
CREA-RJ: 52.656/0 - VISTO-ME 2900
Bairro Santa Fé - CEP 79031-130
Fone: (67) 3384-1217 - Campo Grande, MS
E-mail: rfigueiredo@errelli.com

CONTRATANTE:
PREFEITURA MUNICIPAL DE JARDIM/MS

CONTRATANTE:

PREFEITURA MUNICIPAL DE JARDIM/MS
INFRAESTRUTURA URBANA E
PAVIMENTAÇÃO ASFALTICA E
DRENAGEM DE ÁGUAS PLUVIAIS

PRONOME: 02 / 16

MUNICÍPIO DE JARDIM/MS
PARQUE INDUSTRIAL

DATA DE EMISSÃO:
AGOSTO/2020

ESCALA:
1:1.000

PROJETO EXECUTIVO
GEOMÉTRICO

AUTOR DO PROJETO:
CONSULTORIA
ENGENHARIA
DE INFRAESTRUTURA