

Espaço Reservado Para APROVAÇÕES


**LEGENDA:**

- EXISTENTE:**
- Alinhamento Predial
  - Pavimento e Meio Fio
- A EXECUTAR:**
- Pavimento e Meio Fio
  - Estacionamento
  - Tentô
  - Identificação de Logradouro
  - Placa Velocidade Regulamentada

**OBSERVAÇÕES:**

- A execução dos serviços deverão seguir as instruções do Memorial Descritivo que é parte integrante deste projeto.
- No caso de divergência entre as informações da tabela anexa e os dados preenchidos em planta, prevalecerão os dados da tabela.

DETALHE 1 - CRUZAMENTO

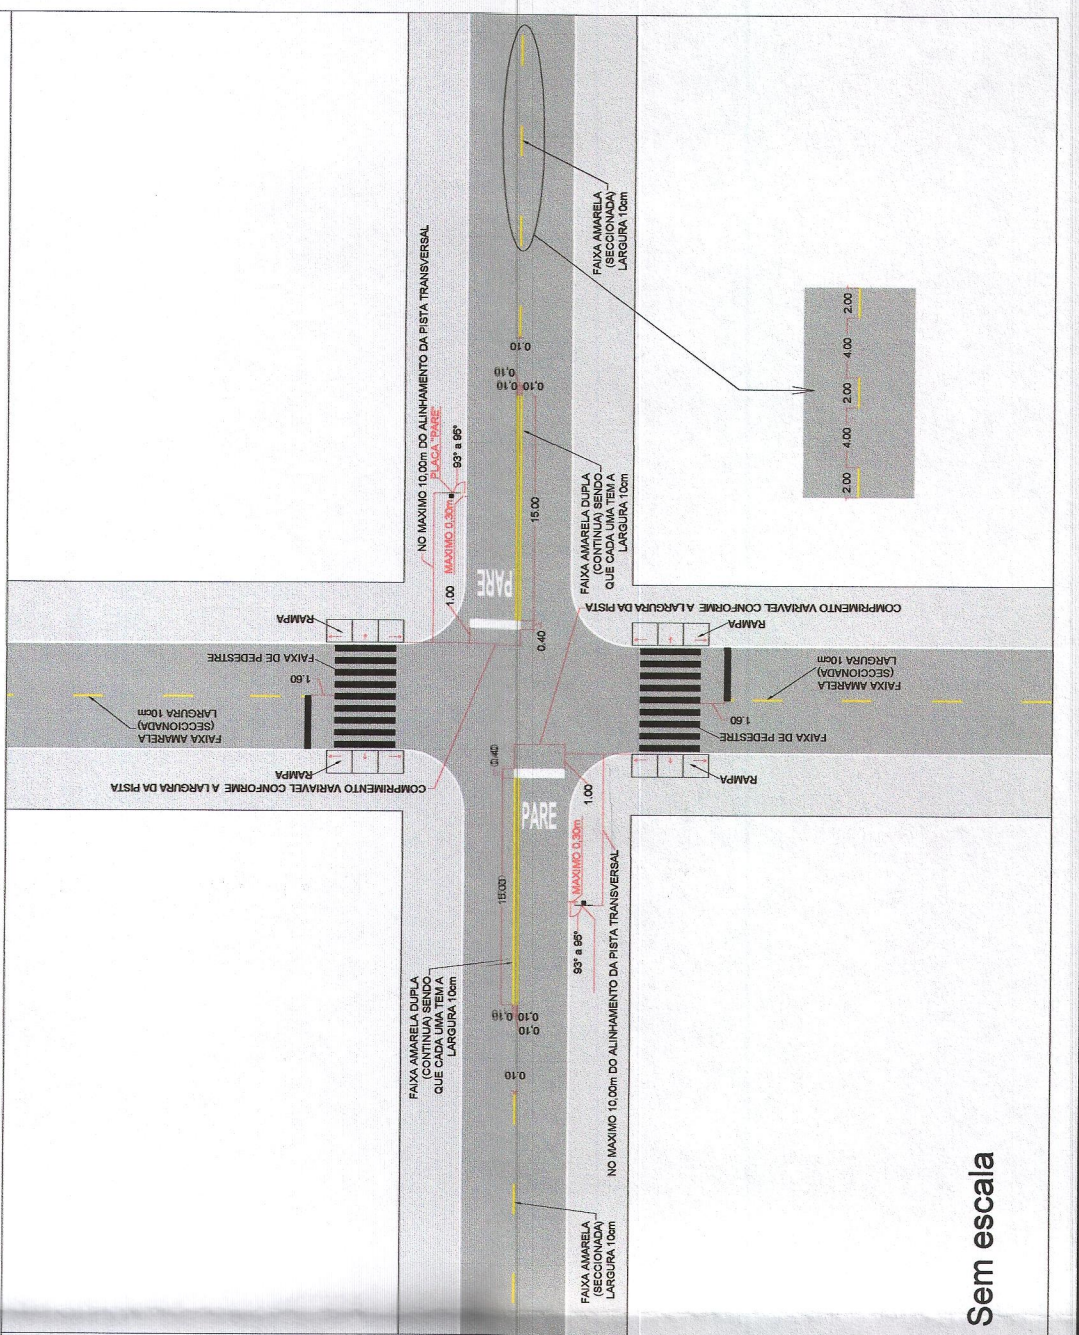


**QUANTIDADES DA SINALIZAÇÃO VERTICAL**

NOME	PLACA	CODIGO	DIMEN	QUANT.	AREA (unitária)	AREA (total)
PARADA OBRIGATORIA	PARE	R-1	Ø 100	7	0,28m²	1,96m²
VELOCIDADE PERMITIDA	40	R-19	Ø 150	2	0,28m²	0,56m²
PLACA DE SINALIZAÇÃO DE DATA	DATA		40 X 20 CM	7	0,11m²	0,77m²
<b>AREA TOTAL SINALIZACAO VERTICAL = 3,29m²</b>						

**QUANTIDADES DA SINALIZAÇÃO HORIZONTAL (PINTURA MECANIZADA DE FAIXAS)**

NOME	SINALIZAÇÃO HORIZONTAL	PINTURAS (Tipo)	MECANIZADA	ESPESSURA DA FAIXA	EXTENSÃO (m)	AREA (total)
FAIXA TRAVESSA	---	MECANIZADA	12 cm	108,35m	12,78m²	
FAIXA CONTINUA	---	MECANIZADA	12 cm	210,00m	25,20m²	
<b>AREA TOTAL SINALIZACAO HORIZONTAL = 38,98m²</b>						

**QUANTIDADES DA SINALIZAÇÃO HORIZONTAL (PINTURA MANUAL DE MARCAS)**

NOME	SINALIZAÇÃO HORIZONTAL	COR	PINTURAS (Tipo)	BRANCA	AREA (unitária)	ESPESSURA DA FAIXA	EXTENSÃO (m)	QUANT. (total)	AREA (total)
PARADA OBRIGATORIA	PARE	BRANCA	MANUAL	2,52m²	40 cm	18,96 m	7,56m²	7	20,48m²
<b>AREA TOTAL SINALIZACAO HORIZONTAL = 118,98m²</b>									

**PREFEITURA MUNICIPAL DE ITAPORÃMS**  
DEPARTAMENTO DE PROJETO E CONVENIOS

ORÇA: **LOTEAMENTO MANOEL JOAQUIM DA SILVA**  
50 UNIDADES HABITACIONAIS

LOCAL: **Rua Antônio Elias Gonçalves, Bairro Jardim Santa Terra**

AUTOR DO PROJETO: **CONTRATANTE**

ENGENHEIRO RESPONSÁVEL: **ENG CIVIL RODOLFO ARAUJO OKU**  
CREA: MS/18779-D

CLIENTE: **PREFEITURA MUNICIPAL DE ITAPORÃ**  
CNPJ: 03.158.998/01-00

TITULO: **SINALIZAÇÃO VIÁRIA**

ESCALA: **INDICADA**

DATA: **02/02/2021**

REVISÃO: **07**

FOLHA: **02/03**

DESENHO