

### Quadra 04

QUANTIDADES DA SINALIZAÇÃO VERTICAL					
NOME	PLACA	CÓDIGO	DIMEN.	QUANT.	ÁREA (cm²)
FAIXA ORIENTADORA		R-1	0,80x0,80m	07	2,24m²
PLACAS DE SINALIZAÇÃO VERTICAL		R-19	Ø 40,00 m	04	1,26m²
FAIXA PISANTE		A-32B	0,80x0,80m		0,26m²

TOTAL VERTICAL = 3,84m²

QUANTIDADES DA SINALIZAÇÃO HORIZONTAL (PINTURA MECANIZADA DE FAIXAS)						
NOME	SINALIZAÇÃO HORIZONTAL	COR	PINTURAS (Tipos)	ESPESSURA DA FAIXA (cm)	EXTENSÃO (m)	ÁREA (cm²)
FAIXA DE SINALIZAÇÃO (PINTURA MECANIZADA)		AMARELA	MECANIZADA	12 cm	113,34x2,00 + 34x2,00 + 20x1,00	242,68m²
FAIXA DE PLACA CONTINUA		AMARELA	MECANIZADA	12 cm	8x15,00 + 12x2,00	14,40m²


TOTAL HORIZONTAL MECANIZADA = 32,08m²

QUANTIDADES DA SINALIZAÇÃO HORIZONTAL (PINTURA MANUAL DE MARCAS)								
NOME	SINALIZAÇÃO HORIZONTAL	COR	PINTURAS (Tipos)	ÁREA (unidade)	ESPESSURA DA FAIXA (cm)	EXTENSÃO (m)	QUANT. (colas)	ÁREA (cm²)
FAIXA ORIENTADORA	<b>PARE</b>	BRANCA	MANUAL	2,24m²	--	--	04	11,68m²
SENHA DE SINALIZAÇÃO DATA		BRANCA	MANUAL	1,08m²	--	--	04	4,34m²
FAIXAS ACERTIVAS		BRANCA	MANUAL	14,40m²	--	--	08	115,20m²
FAIXA DE SINALIZAÇÃO		BRANCA	MANUAL	--	40 cm	843,20 + 25,00	--	10,24m²

TOTAL HORIZONTAL MANUAL = 141,46m²

TOTAL DE PLACAS DE IDENTIFICAÇÃO DE RUAS

04 PLACAS

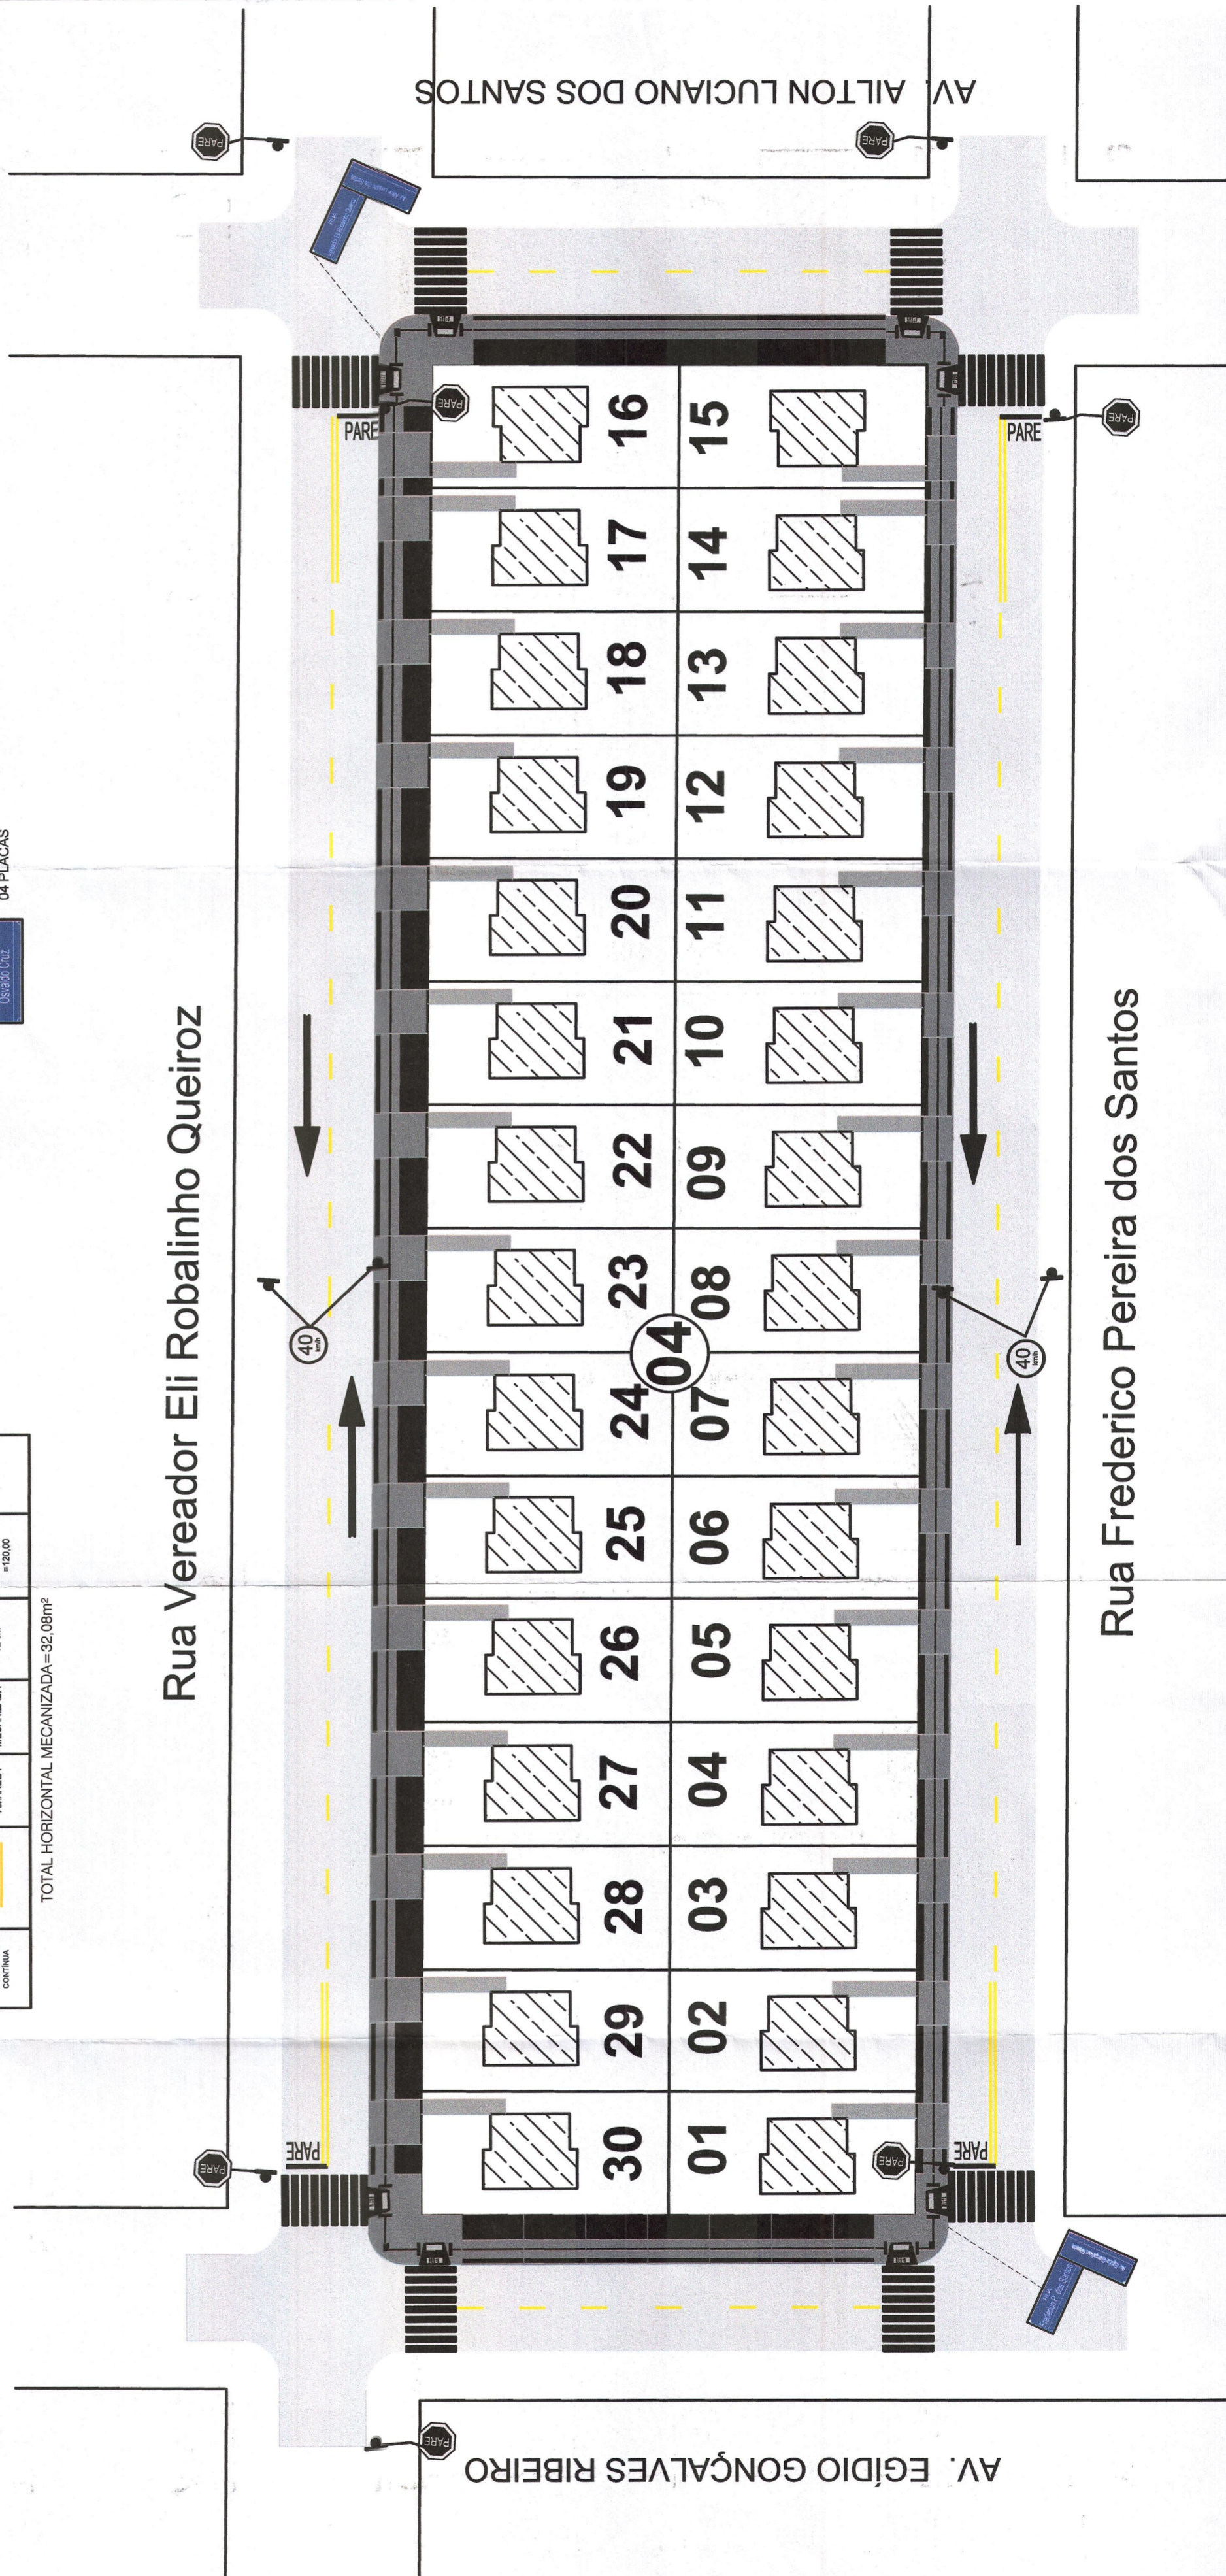

ESTA PLANCHA PERTENCE AOS AUTORES DO PROJETO, RESERVANDO O DIREITO DE ALTERAÇÕES, MODIFICAÇÕES OU CÓPIAS SEMPRE COM A PRÉVIA AUTORIZAÇÃO POR PARTE DOS MESMOS. AS COTAS PREVALECEM SOBRE O DESENHO.

Espaço Reservado para Aproveitamento

SECRETARIA MUNICIPAL DE INFRA-ESTRUTURA  
 APROVADO  
 PELA  
 COMISSÃO DE LICENCIAMENTO  
 Nº 147/2020  
 DATA 19/11/2020

Título: **CONSTRUÇÃO**  
 RUI/RT de projeto e execução  
 Município: **RESIDENCIAL COSTA LESTE - 30 UNID.**  
 Número: **00**

Autores do Projeto:  
 Lucas Pereira Barbosa  
 Engenheiro Civil  
 CREA-SP: 5099768256  
 Proprietário:  
 Município de Paranaíba

Autores do Projeto: **LUIS PEREIRA BARBOSA**  
 Engenheiro Civil CREA/SP: 5069703256

Comitê:  
 SINALIZAÇÃO

Local: **RUA VEREADOR ELI ROBALINHO QUEIROZ, QUADRA 04, LOTES 01 A 30**  
 Bairro: **BAIRRO NOVO COSTA LESTE - PARANAIBA - MS**

Indicador: **Murilo Busaneli**  
 Data: **NOV/2020**  
 Folha: **04/04**

SINALIZAÇÃO  
 ESC: 1:400