
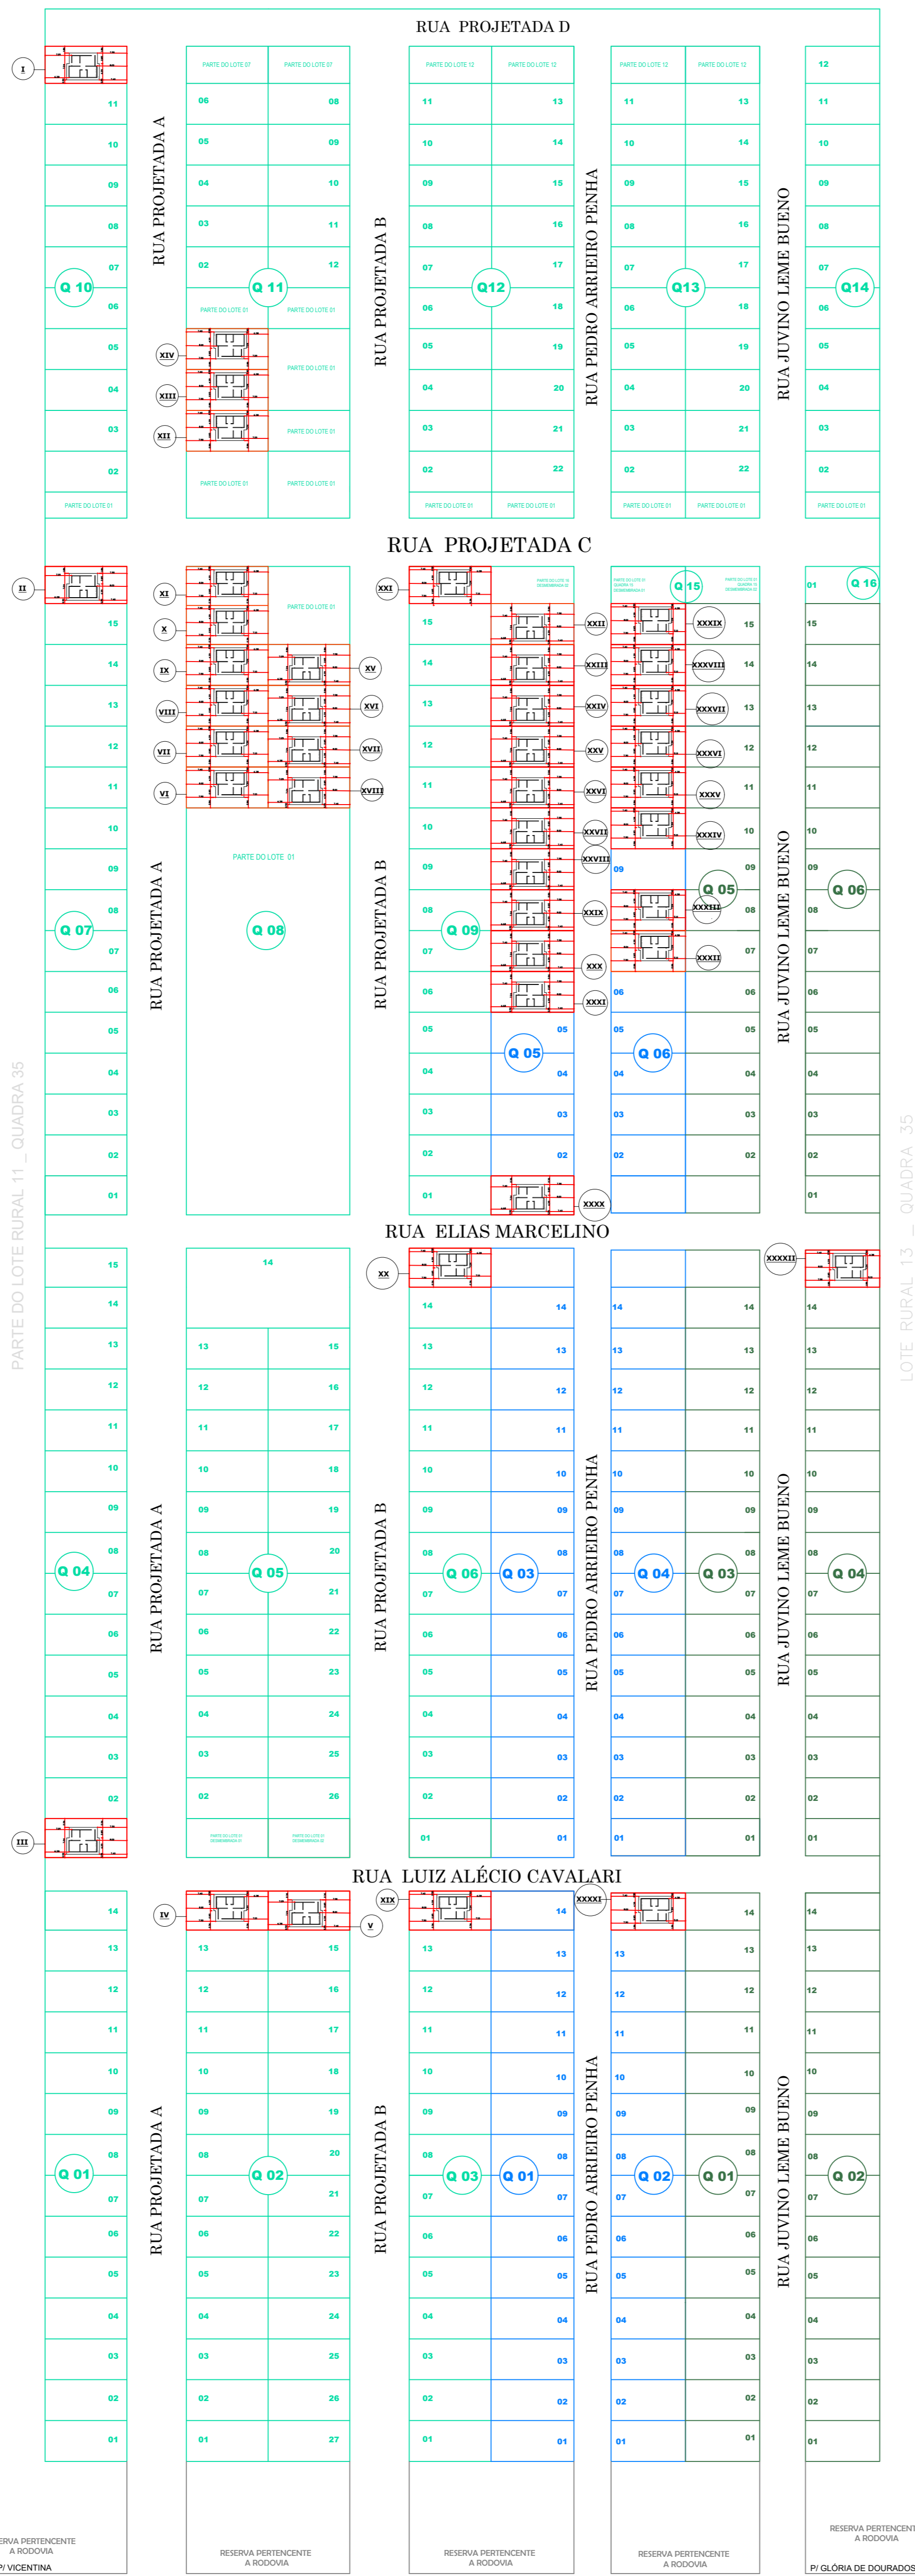


PARTE DO LOTE RURAL 11 \_ QUADRA 35

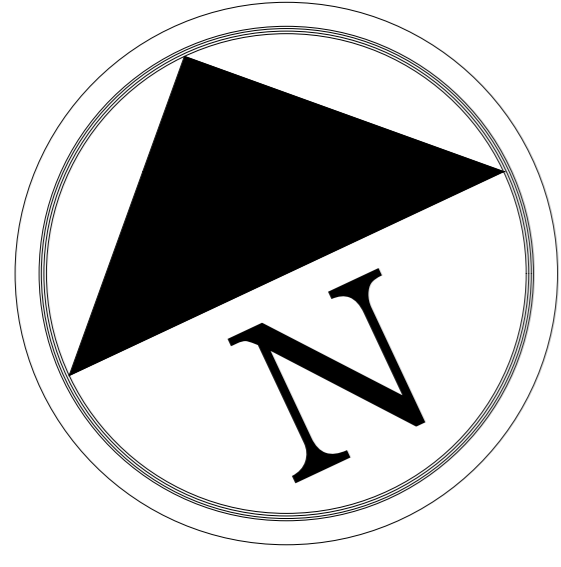

LEGENDA DOS LOTES

- I LOTE 12 QD 10 220,00m<sup>2</sup> matr. 20.148
- II LOTE 16 QD 07 220,00m<sup>2</sup> 20.119
- III LOTE 01 QD 04 231,00m<sup>2</sup> matr. 20.048
- IV PT LOTE 14 QD 02 DESMEMBRADA 01 231,00m<sup>2</sup> matr. 22.300
- V PT LOTE 14 QD 02 DESMEMBRADA 02 231,00m<sup>2</sup> matr. 22.301
- VI PT 01 - DESM 02 DA DESM 01 - QD 08 242,00m<sup>2</sup> matr. 24.387
- VII PT 01 - DESM 01 DA DESM 01 - QD 08 242,00m<sup>2</sup> matr. 24.386
- VIII PT 01 - DESM 02 DA DESM 02 - QD 08 242,00m<sup>2</sup> matr. 24.389
- IX PT 01 - DESM 01 DA DESM 02 - QD 08 242,00m<sup>2</sup> matr. 24.388
- X PT 01 - DESM 02 DA DESM 03 - QD 08 231,00m<sup>2</sup> matr. 24.391
- XI PT 01 - DESM 01 DA DESM 03 - QD 08 231,00m<sup>2</sup> matr. 24.390
- XII PTE LOTE 01 QD 11 DESMEMBRADA 03 242,00m<sup>2</sup> matr. 22.308
- XIII PTE LOTE 01 QD 11 DESMEMBRADA 04 242,00m<sup>2</sup> matr. 22.309
- XIV PTE LOTE 01 QD 11 DESMEMBRADA 05 A: 242,00m<sup>2</sup> matr. 22.310
- XV PT 01 - DESM 01 DA DESM 05 - QD 08 242,00m<sup>2</sup> matr. 24.392
- XVI PT 01 - DESM 02 DA DESM 05 - QD 08 242,00m<sup>2</sup> matr. 24.393
- XVII PT 01 - DESM 01 DA DESM 06 - QD 08 242,00m<sup>2</sup> matr. 24.394
- XVIII PT 01 - DESM 02 DA DESM 06 - QD 08 242,00m<sup>2</sup> matr. 24.395
- XIX LOTE 14 QD 03 231,00m<sup>2</sup> matr. 20.047
- XX LOTE 15 QD 06 231,00m<sup>2</sup> matr. 20.103
- XXI PT LOTE 16 QD 09 DESMEMBRADA 01 220,00m<sup>2</sup> matr. 22.304
- XXII LOTE 15 QD 05 245,30m<sup>2</sup> matr. 22.609
- XXIII LOTE 14 QD 05 245,30m<sup>2</sup> matr. 22.608
- XXIV LOTE 13 QD 05 245,30m<sup>2</sup> matr. 22.607
- XXV LOTE 12 QD 05 245,30m<sup>2</sup> matr. 22.606
- XXVI LOTE 11 QD 05 245,30m<sup>2</sup> matr. 22.605
- XXVII LOTE 10 QD 05 245,30m<sup>2</sup> matr. 22.604
- XXVIII LOTE 09 QD 05 245,30m<sup>2</sup> matr. 22.603
- XXIX LOTE 08 QD 05 245,30m<sup>2</sup> matr. 22.602
- XXX LOTE 07 QD 05 245,30m<sup>2</sup> matr. 22.601
- XXXI LOTE 06 QD 05 245,30m<sup>2</sup> matr. 22.600
- XXXII LOTE 07 QD 06 220,00m<sup>2</sup> matr. 22.616
- XXXIII LOTE 08 QD 06 220,00m<sup>2</sup> matr. 22.617
- XXXIV LOTE 10 QD 06 220,00m<sup>2</sup> matr. 22.619
- XXXV LOTE 11 QD 06 220,00m<sup>2</sup> matr. 22.620
- XXXVI LOTE 12 QD 06 220,00m<sup>2</sup> matr. 22.621
- XXXVII LOTE 13 QD 06 220,00m<sup>2</sup> matr. 22.622
- XXXVIII LOTE 14 QD 06 220,00m<sup>2</sup> matr. 22.623
- XXXIX LOTE 15 QD 06 220,00m<sup>2</sup> matr. 22.624
- XXXX LOTE 01 QDR 05 234,15m<sup>2</sup> matr. 22.595
- XXXXI LOTE 14 QDR 02 200,00m<sup>2</sup> matr. 22.564
- XXXXII LOTE 15 QDR 04 200,00m<sup>2</sup> matr. 22.682

LOTES DISPONÍVEIS ANTIGOS

LOTES DISPONÍVEIS NOVOS

**LOTEAMENTO ALTOS DO BARREIRÃO**

**LOTEAMENTO SONHO DO MEU PAI VI E VII**

**LOTEAMENTO SONHO DO MEU PAI III**

OBS. IMPLANTAÇÃO DESENVOLVIDA CONFORME MATRICULAS E ARQUIVO DWG ENVIADO PELO MUNICÍPIO.

<b>GOVERNO DO ESTADO</b> Mato Grosso do Sul		PROGRAMA LOTES URBANIZADOS	
MUNICÍPIO: VICENTINA		QUANT.: 42	
EMPREENDIMENTO: LOTEAMENTO ALTOS DO BARREIRÃO, LOTEAMENTO SONHO DO MEU PAI III, LOTEAMENTO SONHO DO MEU PAI VI E VII			
TÍTULO: PROJETO DE IMPLANTAÇÃO DAS UHS NO LOTEAMENTO			
AUTOR DO PROJETO: ADRIANA PUGA CAU A30275-9	PROPRIETÁRIO DO PROJETO: AGEHAB CNPJ 05.472.304/0001-75	ESCALA: 1/500	FRANCHA: DATA: NOVEMBRO/21
		1/2	

ESTRADA BARREIRÃO