



PREFEITURA MUNICIPAL DE INOCENCIA MS.
 LOTEAMENTO OSVALDO FARIA DE SOUZA

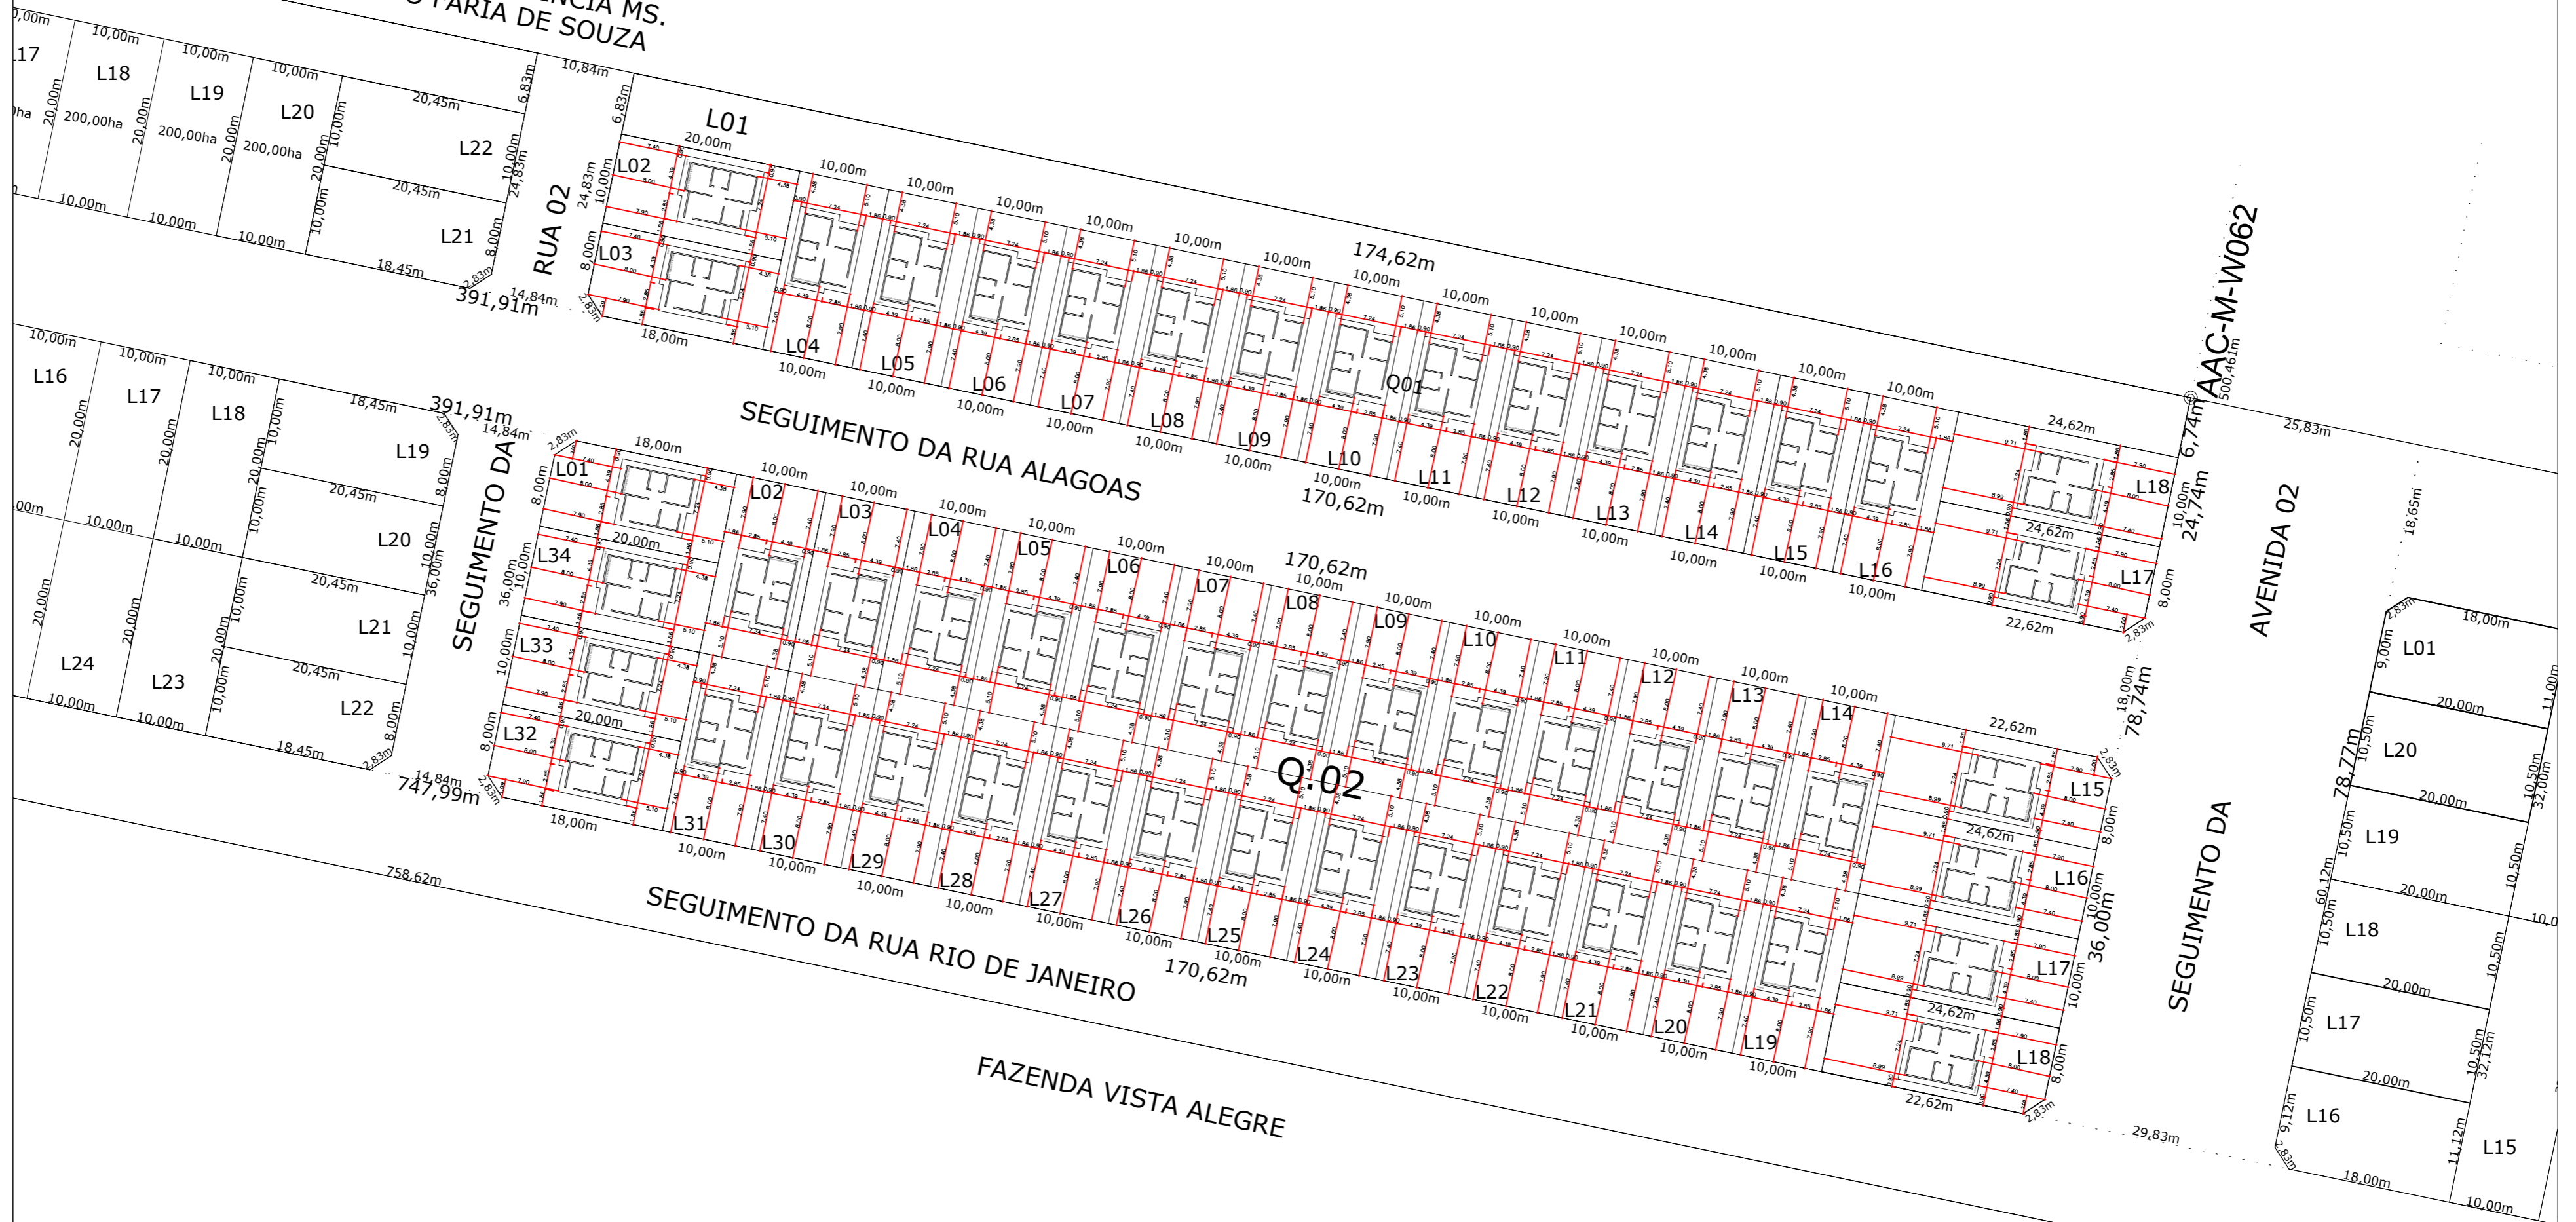

 GOVERNO DO ESTADO Mato Grosso do Sul		APROVAÇÃO:	
		PROGRAMA LOTES URBANIZADOS	
MUNICÍPIO: INOCÊNCIA		QUANT.: 51	
EMPREENDIMENTO: LOTEAMENTO JOÃO BARBOSA FERREIRA			
TÍTULO: PROJETO DE IMPLANTAÇÃO DAS UH'S NO LOTEAMENTO			
AUTOR DO PROJETO:	PROPRIETÁRIO DO PROJETO:	ESC.: 1/500	FRANCHA:
ADRIANA PUÇA CAU A30275-9	AGEHAB CNPJ 05.472.304/0001-75	DATA: NOVEMBRO/21	1/2