



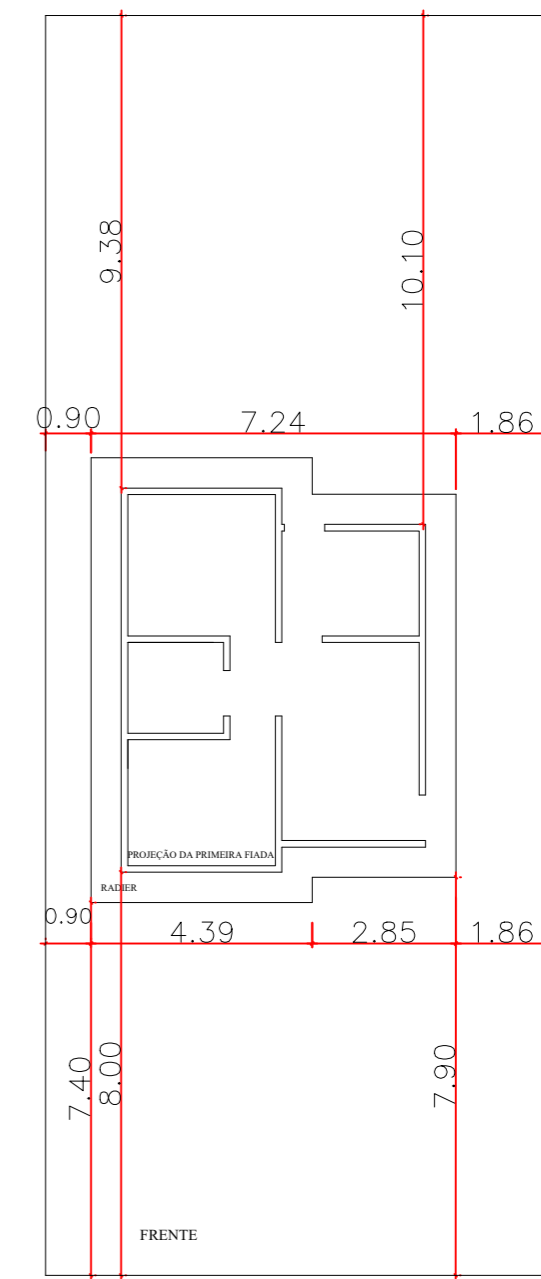

Canal de Drenagem

Az.42°53'52"-554.10 m

MP 01

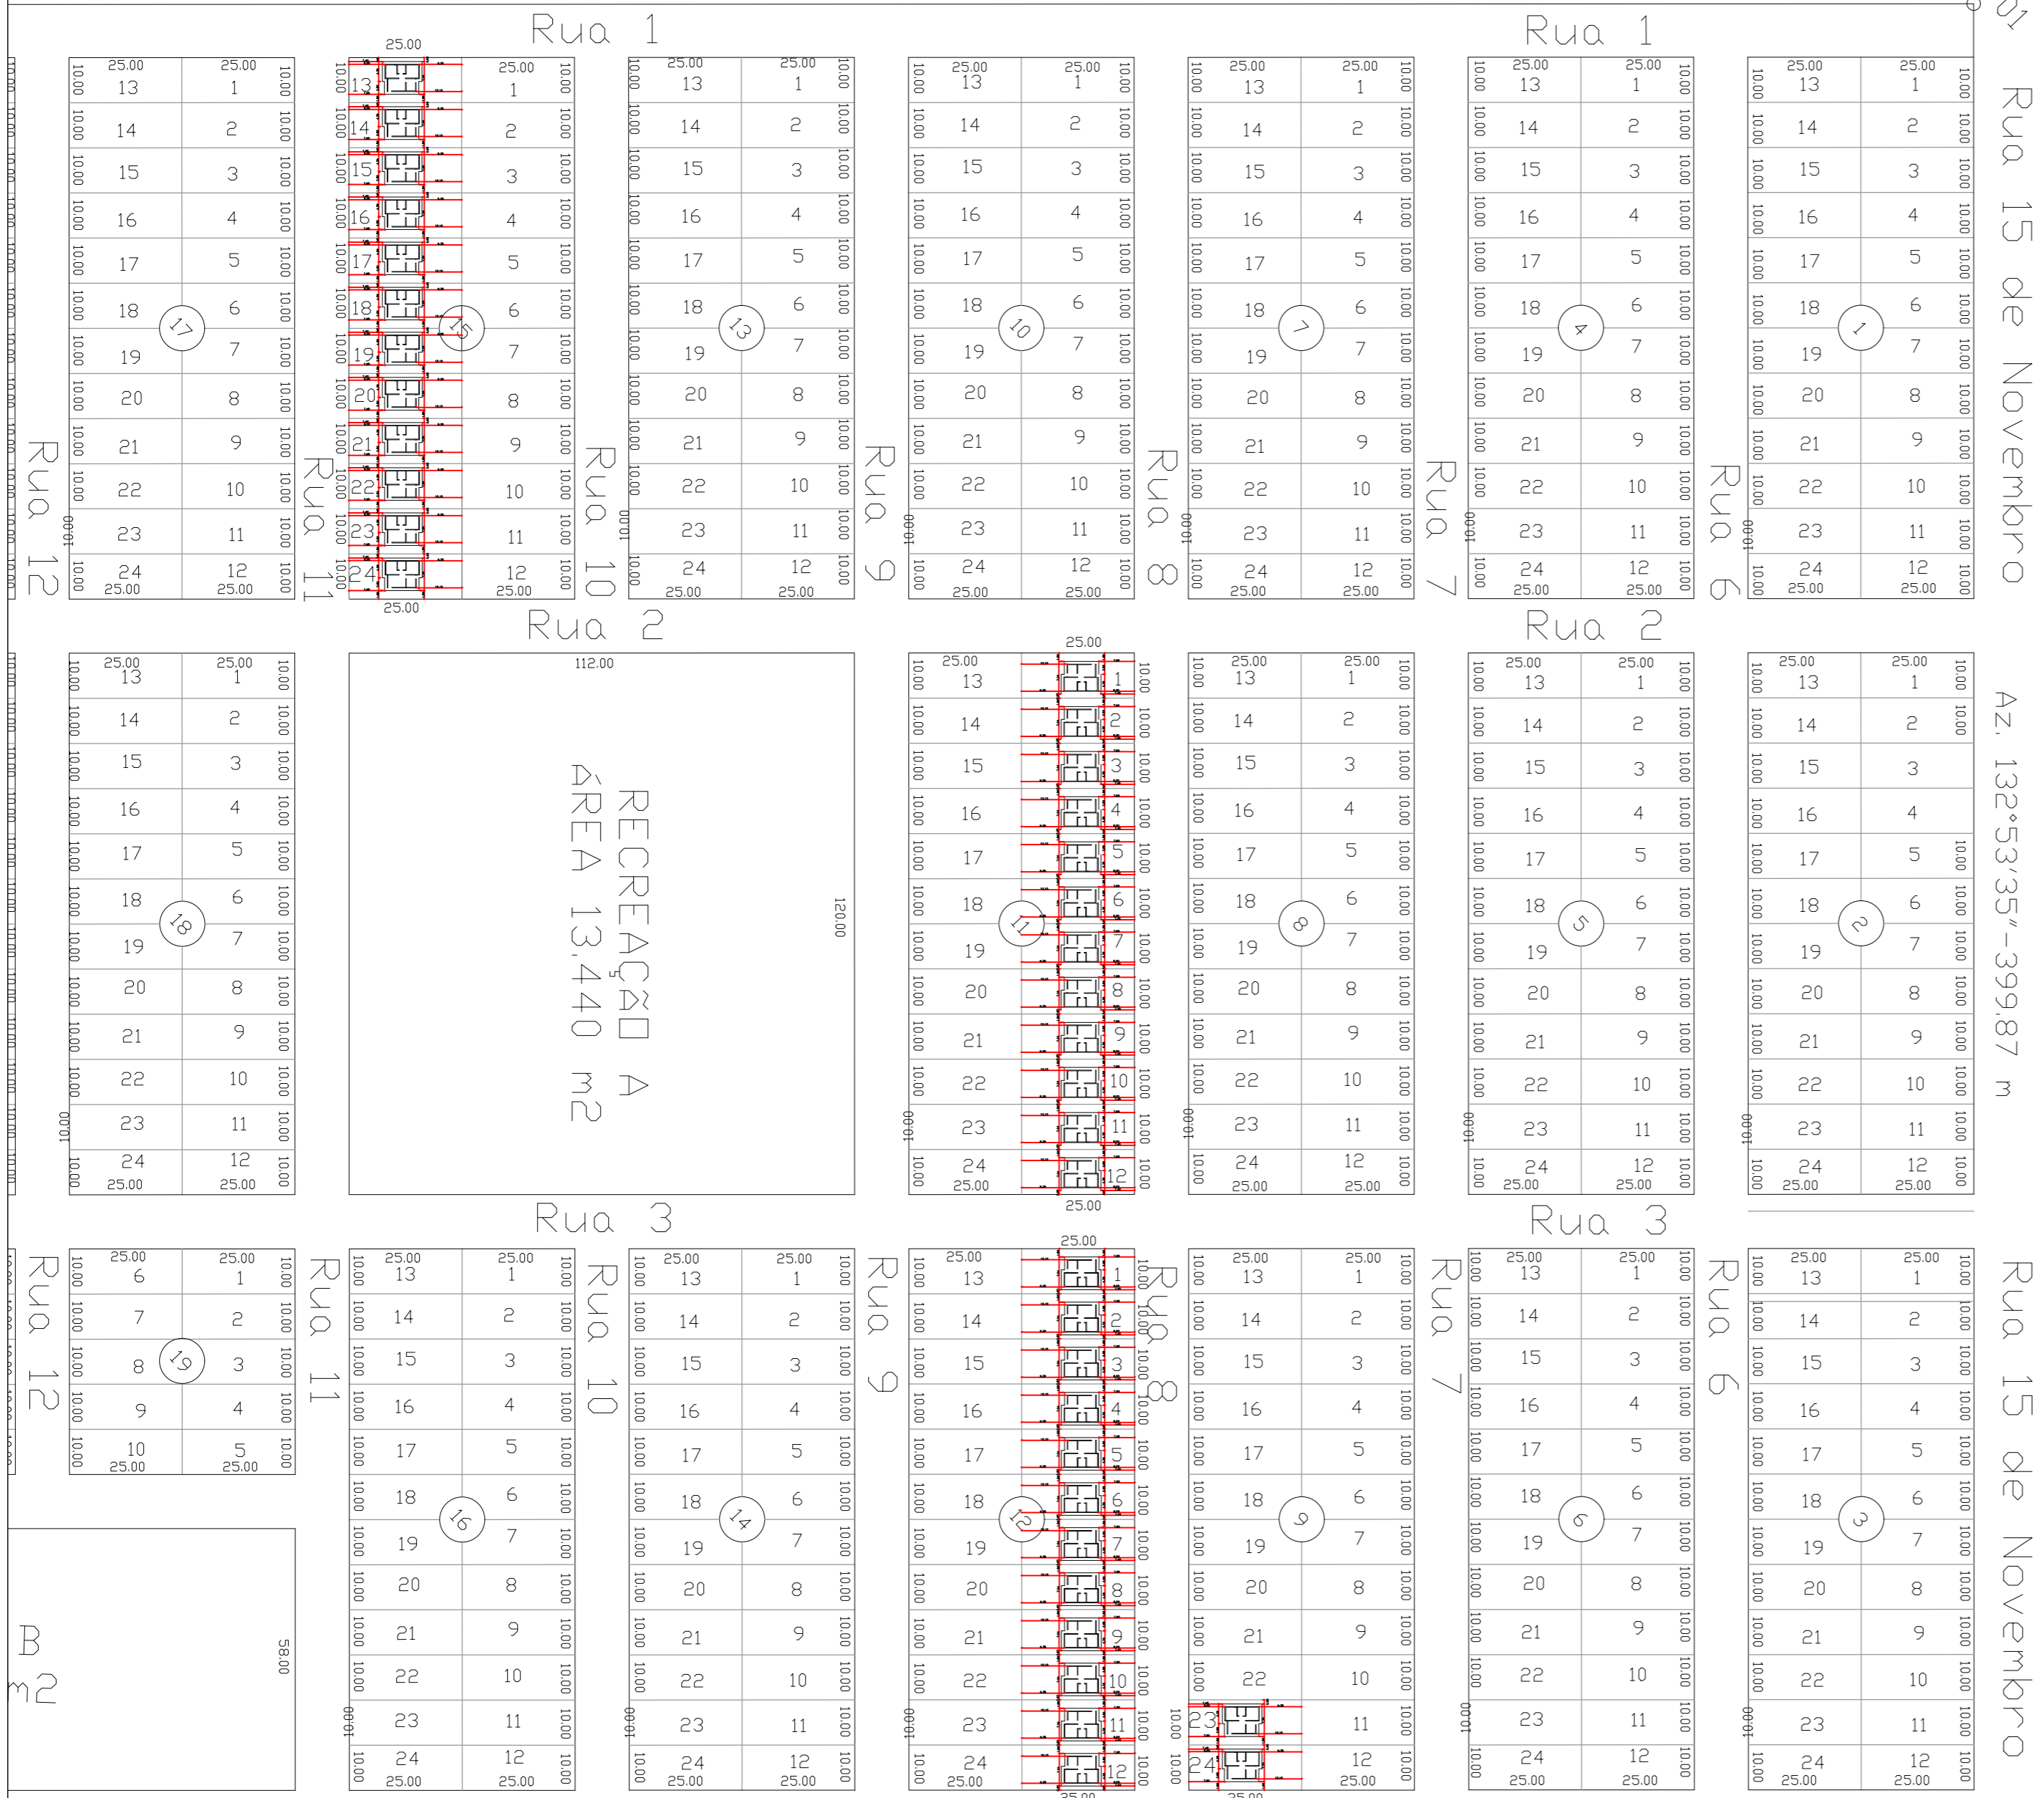

**IMPLANTAÇÃO PADRÃO 01**  
 QUADRA 09 - LOTES 23 E 24  
 QUADRA 11 - LOTES 01 AO 12  
 QUADRA 12 - LOTES 01 AO 12  
 QUADRA 15 - LOTES 13 AO 24



**PROGRAMA LOTES URBANIZADOS**

MUNICÍPIO: PORTO MURTINHO		QUANTIDADE: 38
EMPREENDIMENTO: LOTEAMENTO RESIDENCIAL DOM PEPE		
TÍTULO: PROJETO DE IMPLANTAÇÃO DAS UHS NO LOTEAMENTO E NOS LOTES		
AUTOR DO PROJETO: ADRIANA Mª PUGA DE CAMPOS CAU A30275 - 9	PROPRIETÁRIO DO PROJETO: AGEHAB CNPJ 05.472.304/0001-75	ESC.: 1/100 ; 1/150 DATA: JANEIRO/22 PRANCHA: 1/1

Az.222°53'54"-546.55 m

Rua 5

ÁREA REMANESCENTE

Rua 5

Rua 15 de Novembro