


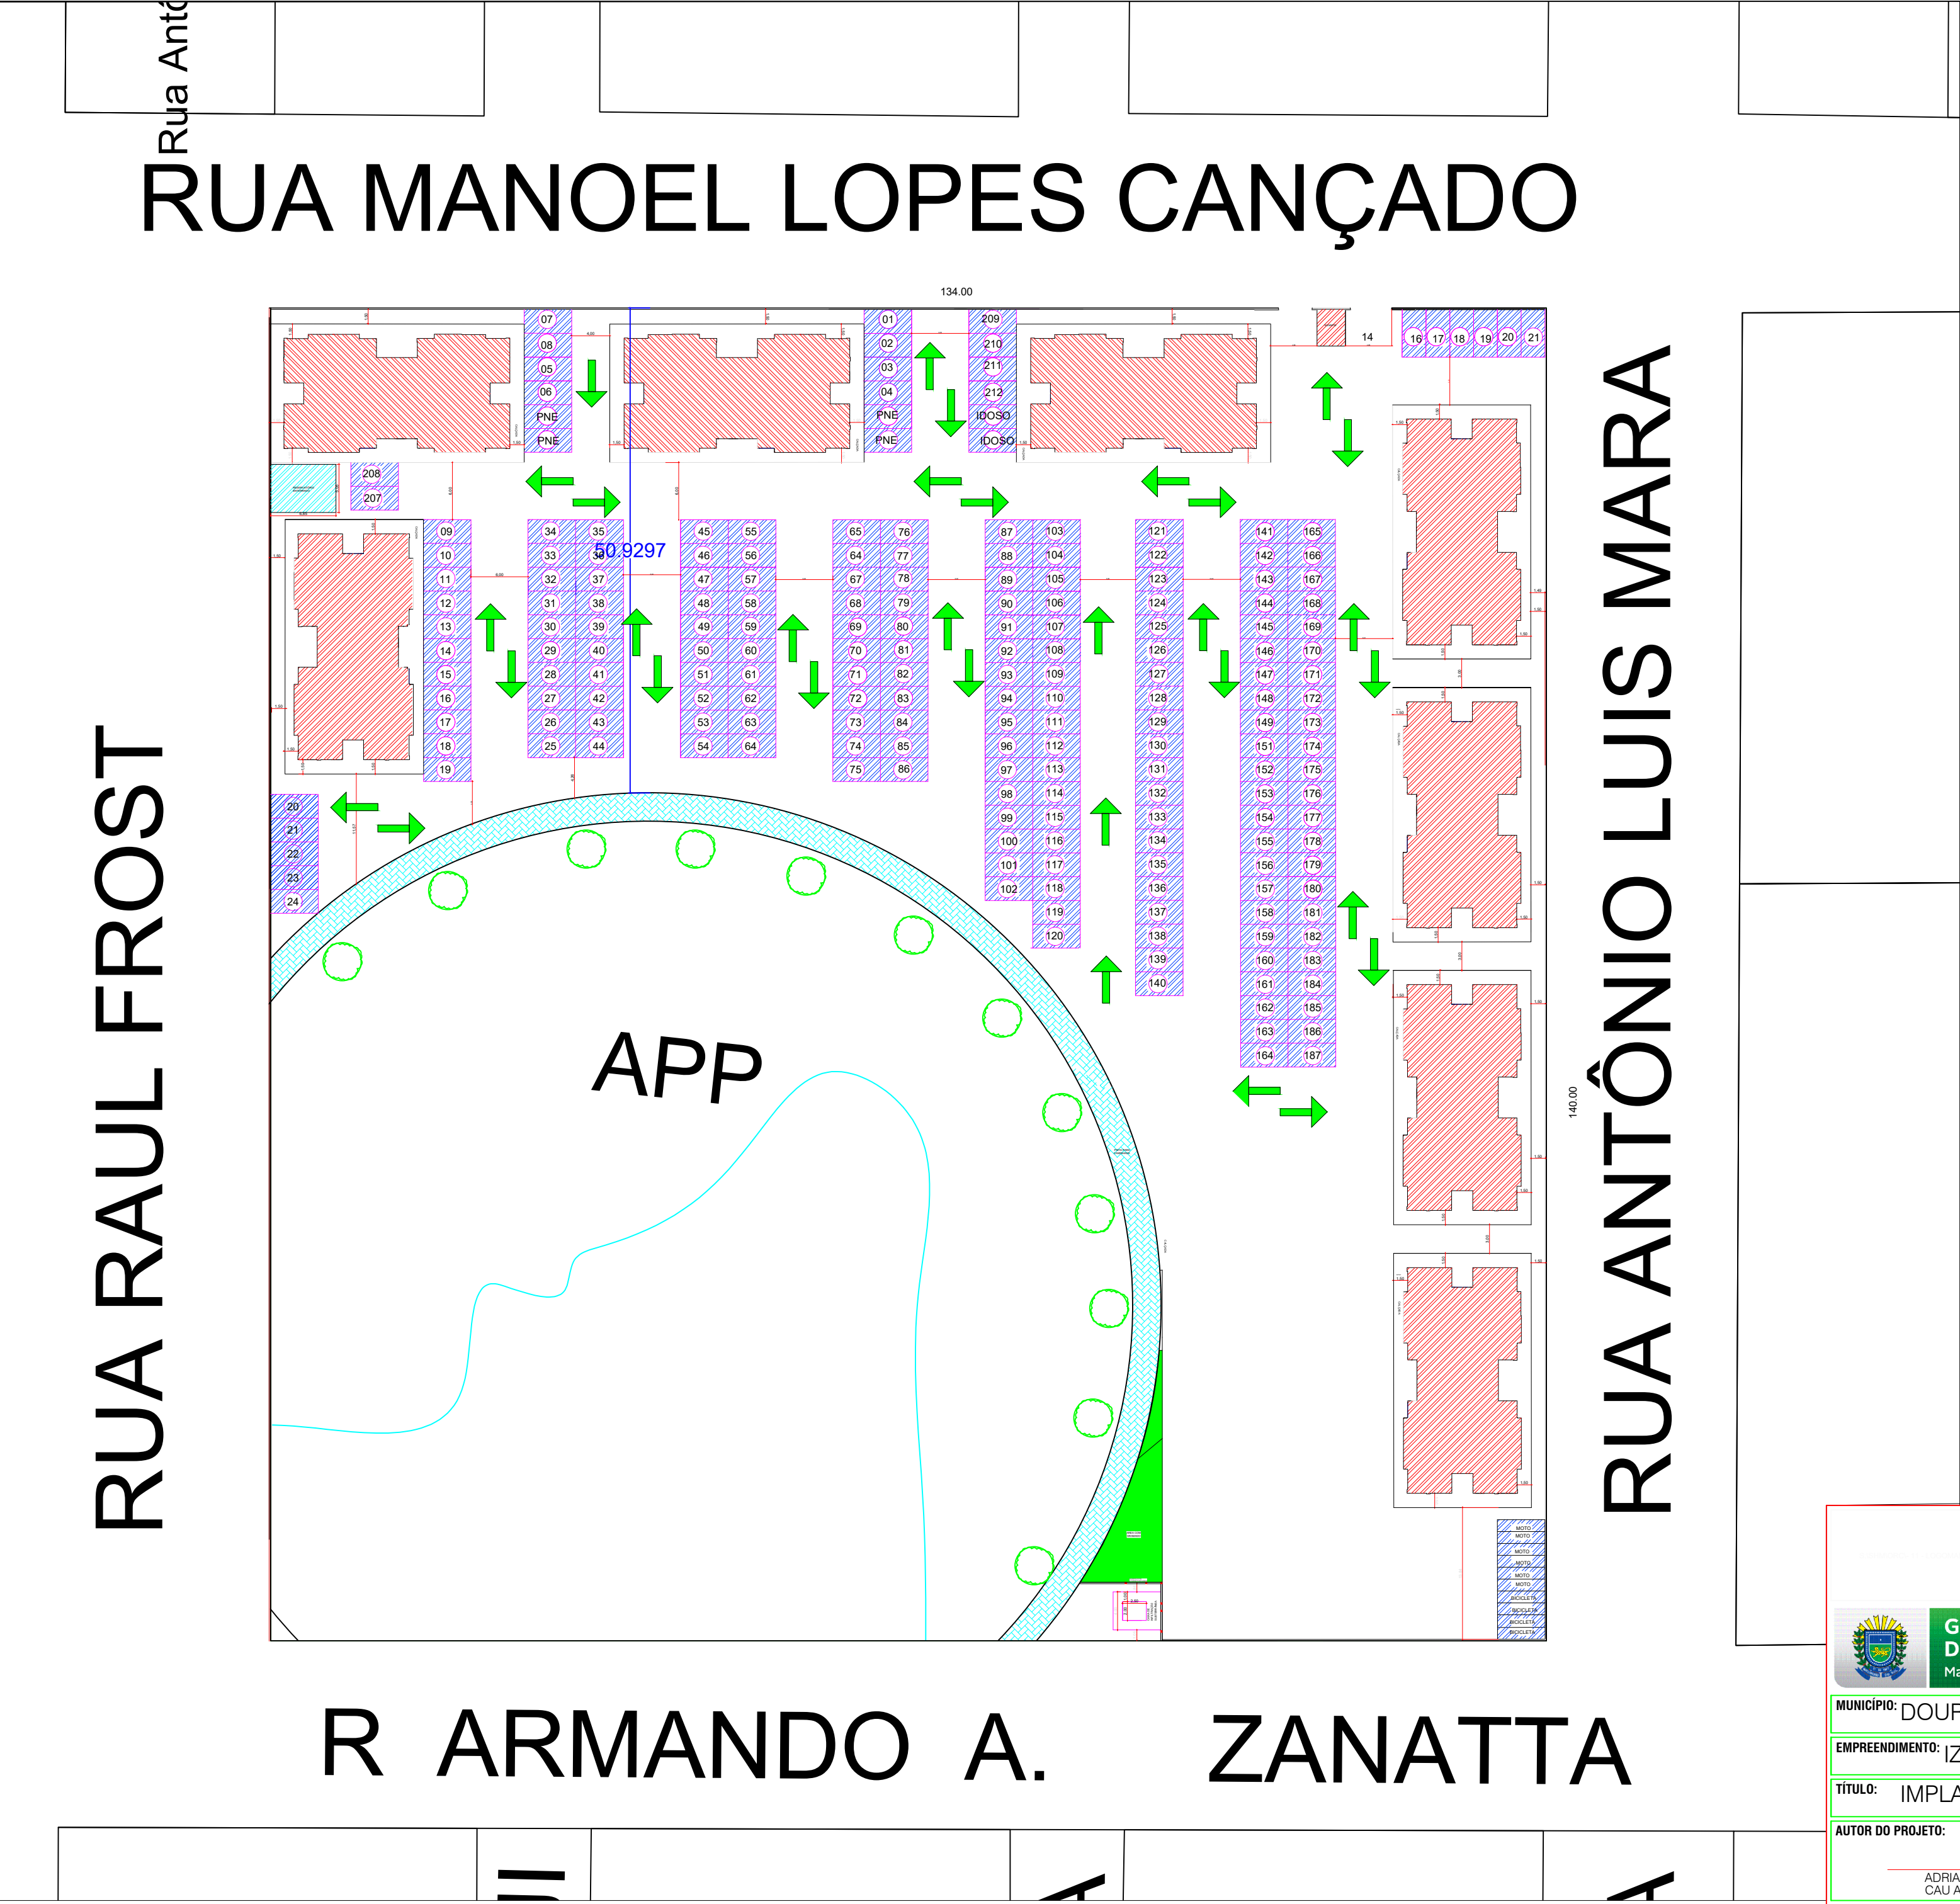

IZIDRO PEDROSO

TABELA DE ÁREAS		
01	ÁREA DE CADA PAVIMENTO	260.629 m²
02	ÁREA DE 08 BLOCOS COM 4 APTOS EM CADA ANDAR, SENDO 6 PAVIMENTOS (TOTAL 192 APTOS)	12.510,192m²
03	ÁREA DE GUARITA	11,626m²
04	ÁREA DE CHURRASQUEIRA	60,578 m²
05	ÁREA ACADEMIA	52,33 m²
06	ÁREA DE ESTACIONAMENTO	2.762,50 m²
07	ÁREA DE POÇO ENTERRADO	34,572m²
08	ÁREA OCUPADA DO TERRENO	11.441,454 m²
09	ÁREA ÚTIL DO APTO	45,877 m²

PLANTA DE IMPLANTAÇÃO
ESC. 1/500



GOVERNO DO ESTADO
Mato Grosso do Sul

APROVAÇÃO:

ESTUDO REFERÊNCIA

MUNICÍPIO: DOURADOS

EMPREENDIMENTO: IZIDRO PEDROSO

QUANTIDADE: 128

TÍTULO: IMPLANTAÇÃO

AUTOR DO PROJETO: ADRIANA PUGA
CAU A114708-0

ORGÃO EMISSOR: AGEHAB
CNPJ 05.472.304/0001-75

ESC.: 1/500
DATA: OUTUBRO/2020

PRANCHA: ÚNICA